


180403-R-001 29.05.2018

MÖTTEKID

AGALHÖNNAÐUR
ÚTÖ. DAGS. ÚTGÁFUREKILL
HAFNARD TEIÐN YIRFI.

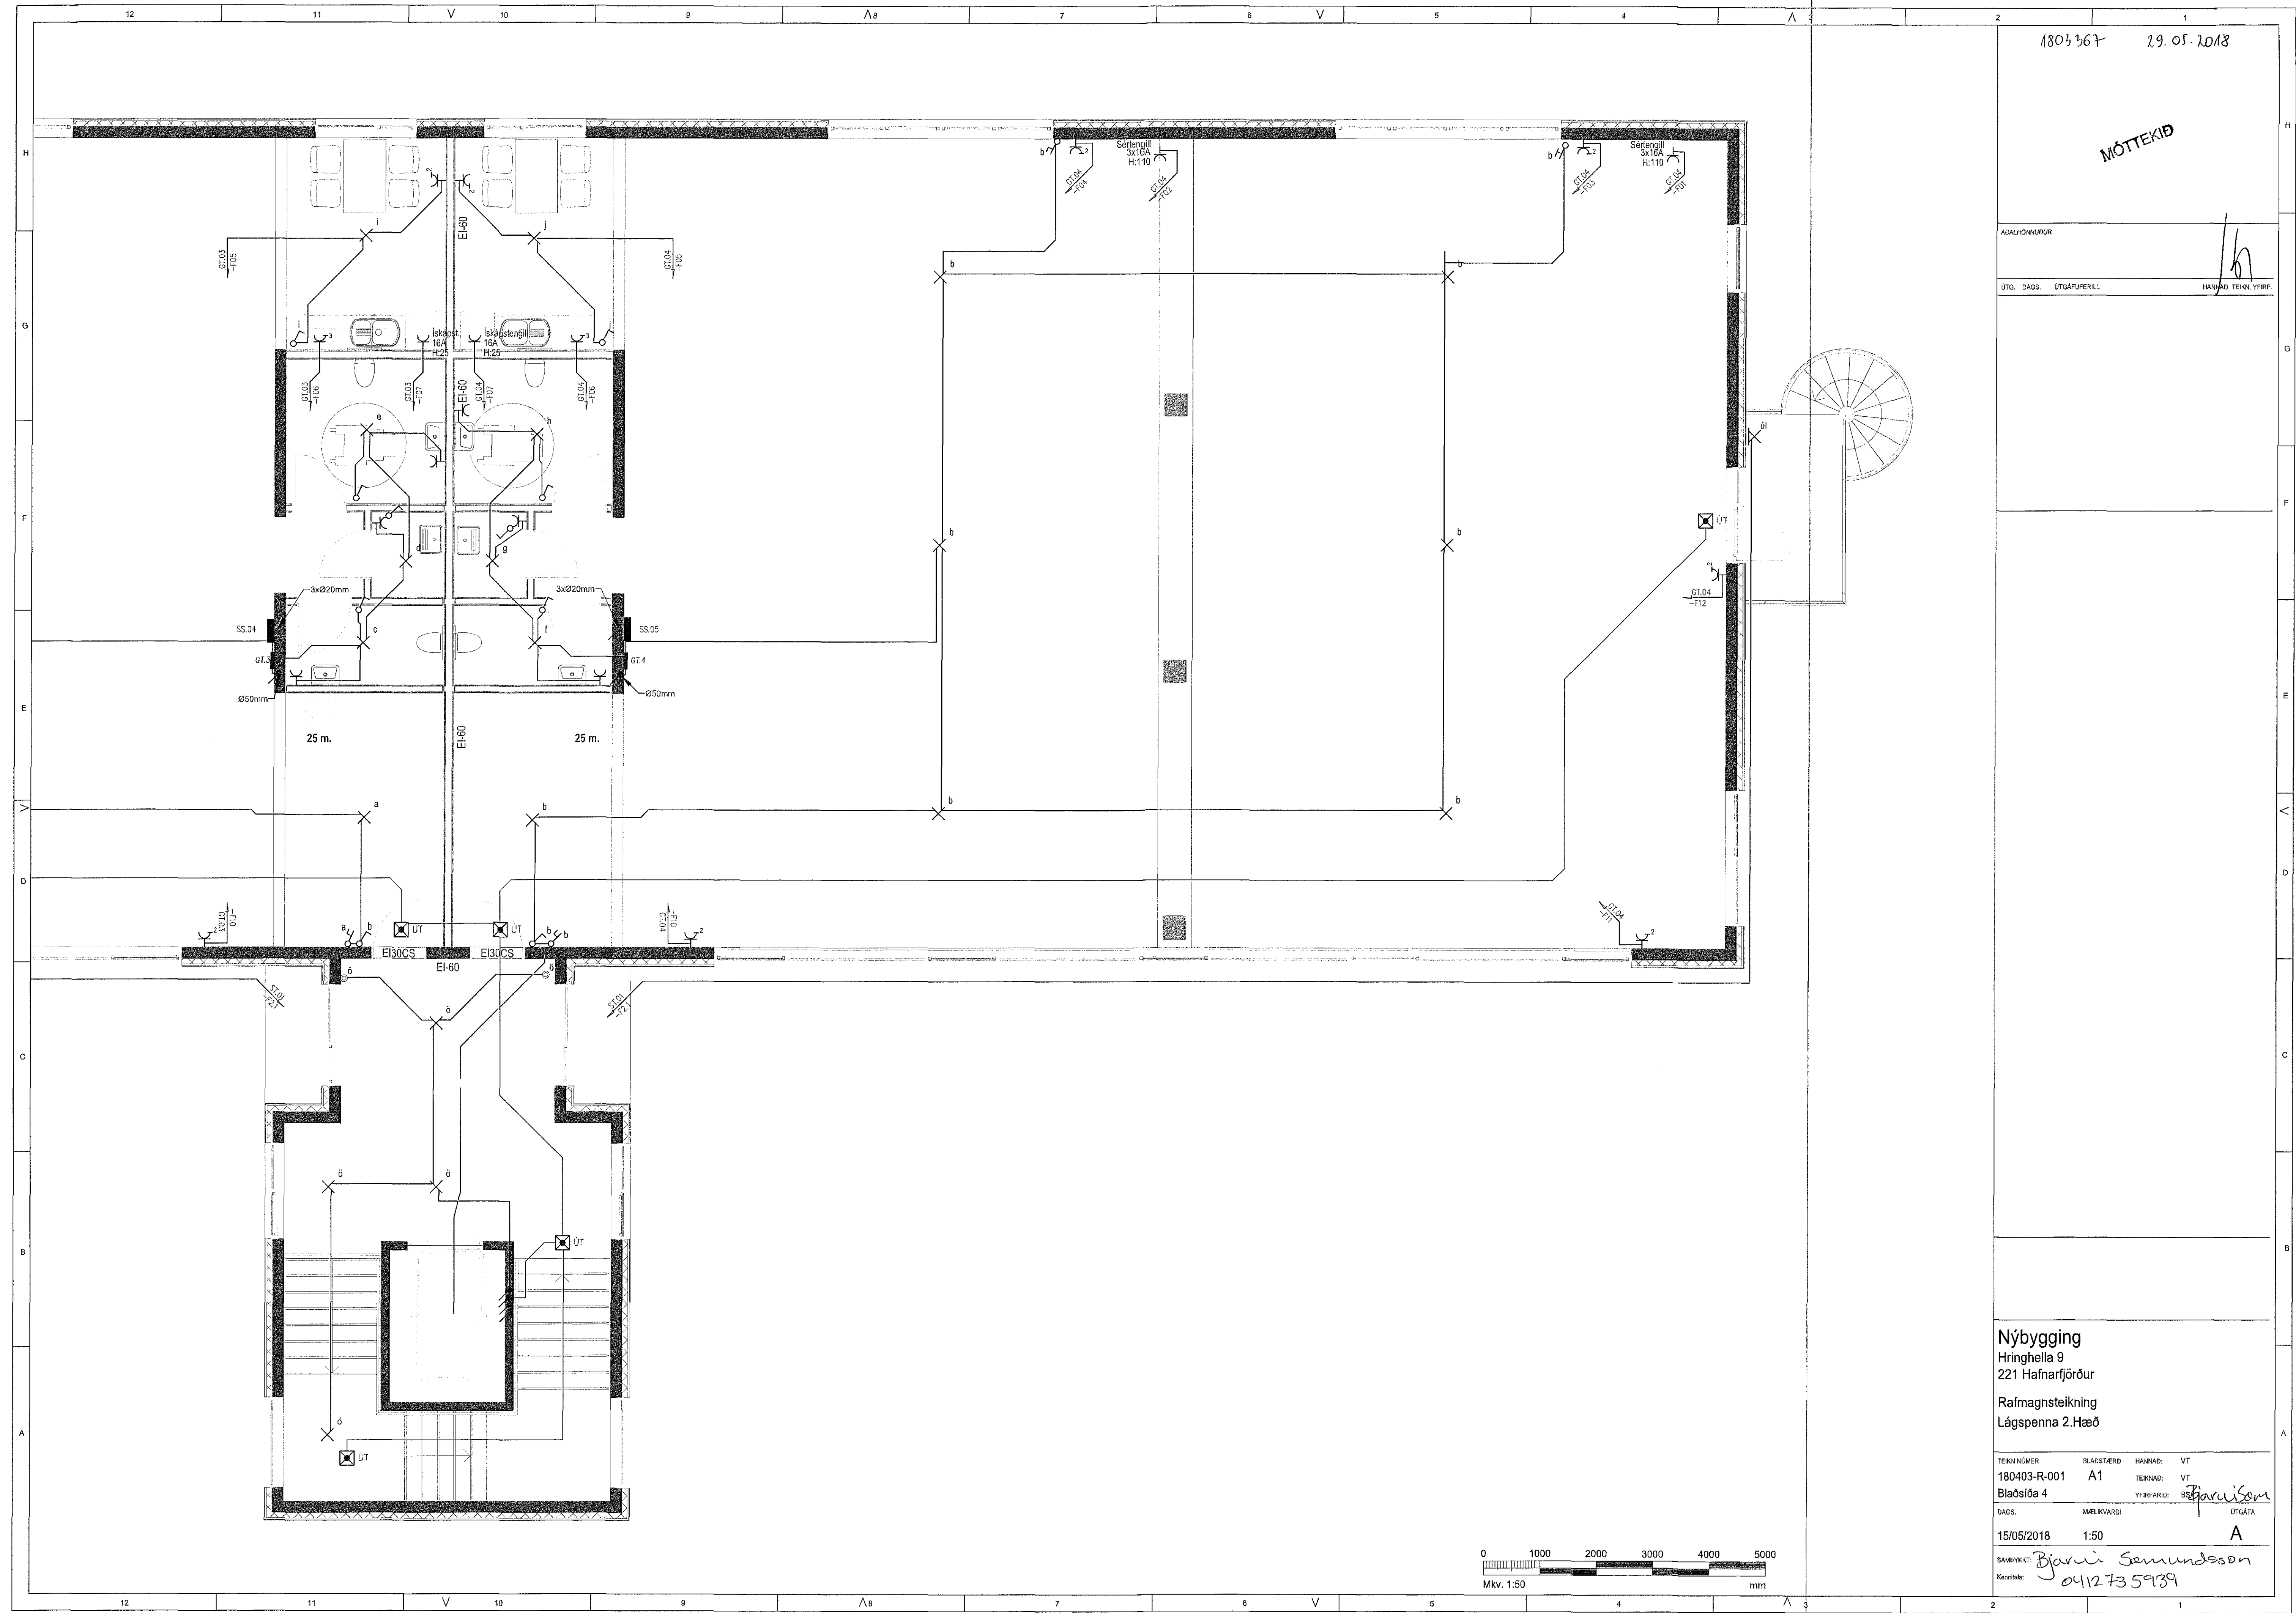

Nýbygging
Hringhella 9
221 Hafnarfjörður
Rafmagnsteikning
Lágspenna 2.Hæð

TEKNIÐUMÉR	BLAÐSTÆRÐ	HANNAÐ:	VT
180403-R-001	A1	TEKNAÐ:	VT
Bláðsíða 4		YFIRFARÐ:	Bjarni Sam
DAGS:	AMBLUVAÐI	ÚTGÁFA	
15/05/2018	1:50	A	
SAMBYRKT:	Bjarni Samundsson		
Keyrihlá:	0412735939		

