

1803367 29.05.2018

MÖTTEKID


ABALHÖNUNGLUR
ÚTG. DAGS. ÖTGAFAFERILL
HARNAÐ TERN. YFRF.

Tákn brunakerfi

- Reykskygnari optískur
- Handboði H-1300
- Bjalla
- Stórnstöð með varaafli

Skýringar

Allur búaður og strengir skulu uppfylla ÍST EN54
 Allir strengir í brunakerfinu skulu vera 2x2x0.8q.
 Brunabjöllur eru staðsettar í 2200mm hæð.
 Stjórnstöð brunakerfis staðsetta í 1600mm.
 Hæð handboða skul vera 1250mm í mjúga dós.
 Reykskygningar hengjast neðan á kerfisstof.
 Allar lagirn eru í bókum eða 20mm PVC rörum.

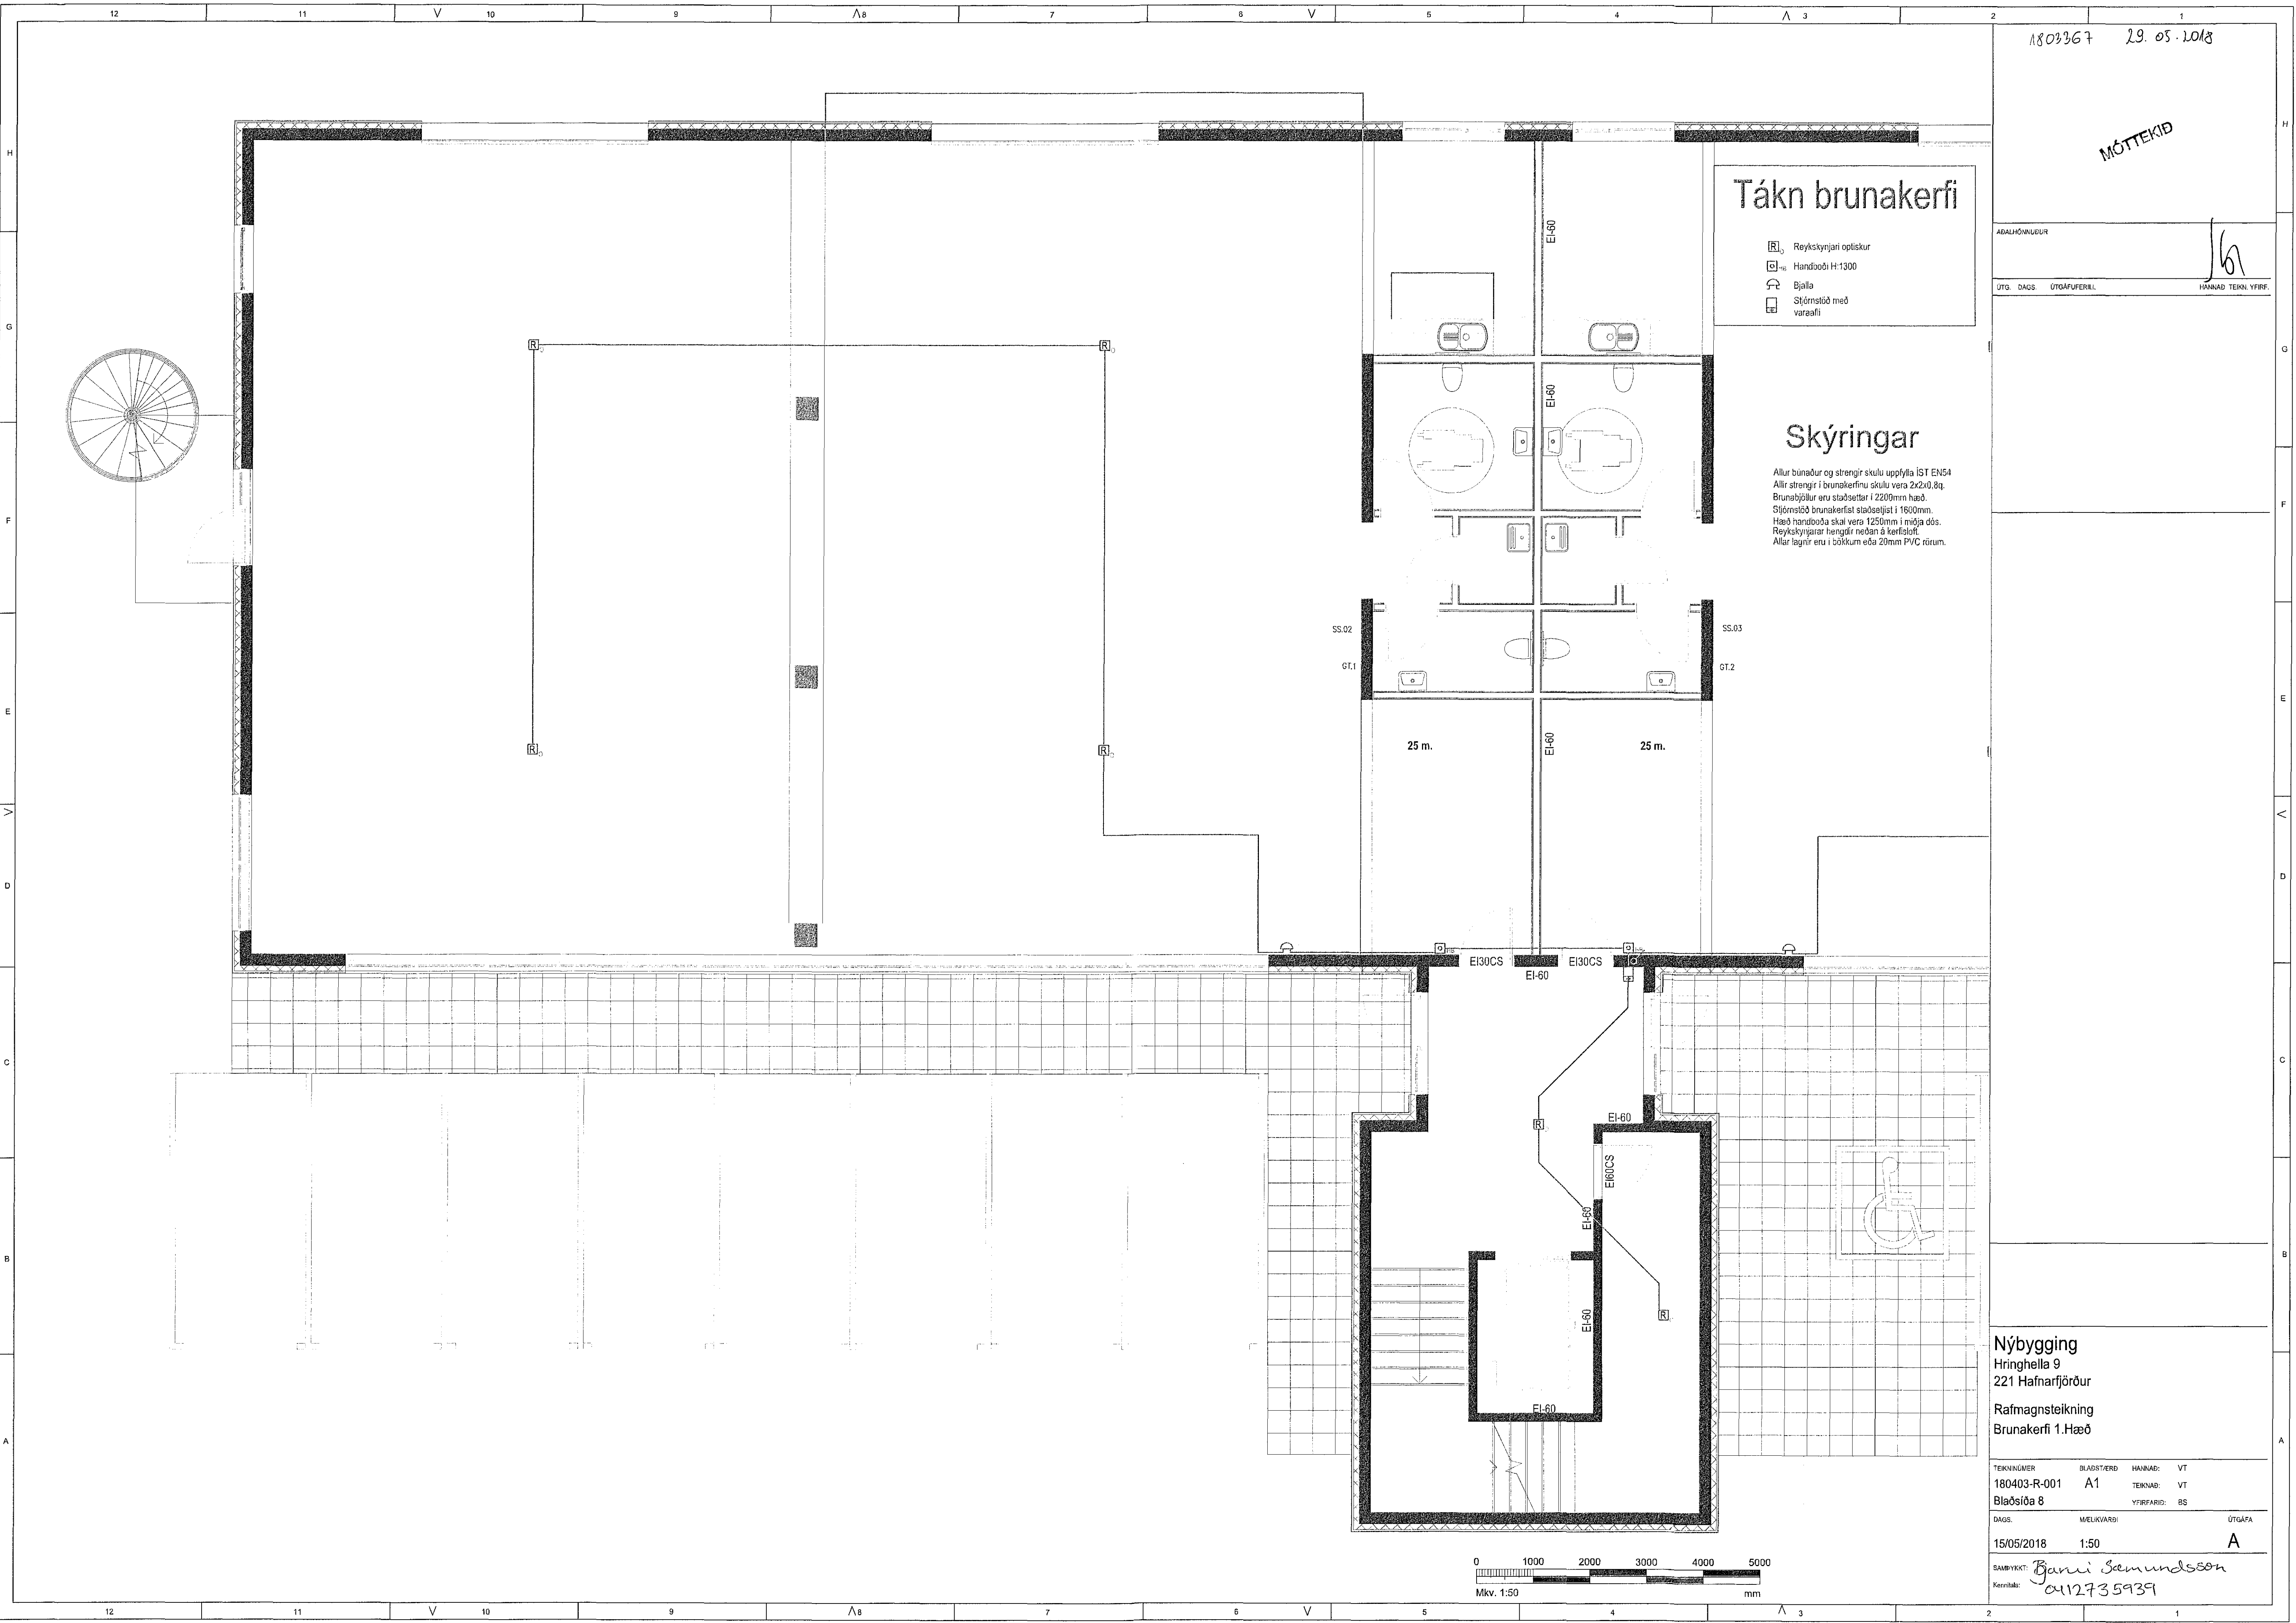

Nýbygging
 Hringhella 9
 221 Hafnarfjörður
 Rafmagnsteikning
 Brunakerfi 1.Hæð

| | | | |
|--------------|-----------------|-----------|----|
| TEKNIKMAÐUR | BLAÐSTÆRÐ | HARNAÐ: | VT |
| 180403-R-001 | A1 | TEKNAÐ: | VT |
| Blaðsíða 8 | | YFRFARID: | BS |
| DAGS: | MELUKVARDI: | ÖTGAFA: | |
| 15/05/2018 | 1:50 | A | |
| SAMRÁÐGAFI: | Bani Samundsson | | |
| Keyritöl: | 0112735939 | | |