

1803367 19.05.2018

MÓTTAKIÐ


ADALHÖNNAÐUR
ÓTG. DAGS. ÚTGAFUFÉLL. FAHNAÐ TEKNI. YFIRF.

Tákn brunakerfi

- Reykiskýrnan optískur
- Handbódi H-1300
- Bjalla
- Stjórnstöð með varaafli

Skýringar

Allur bönubúur og strengir skulu uppfylla ÍST EN54
 Allir strengir í brunakerfinu skulu vera 2x2x0.8q.
 Brunagígillur eru staðsettar í 2200mm hæð.
 Stjórnstöð brunakerfist staðsetjast í 1600mm.
 Hæð handbóða skal vera 1250mm í mjúga dás.
 Reykiskýringar hengdir neðan á kerfisloft.
 Allar lagir eru í bökum eða 20mm PVC rörum.

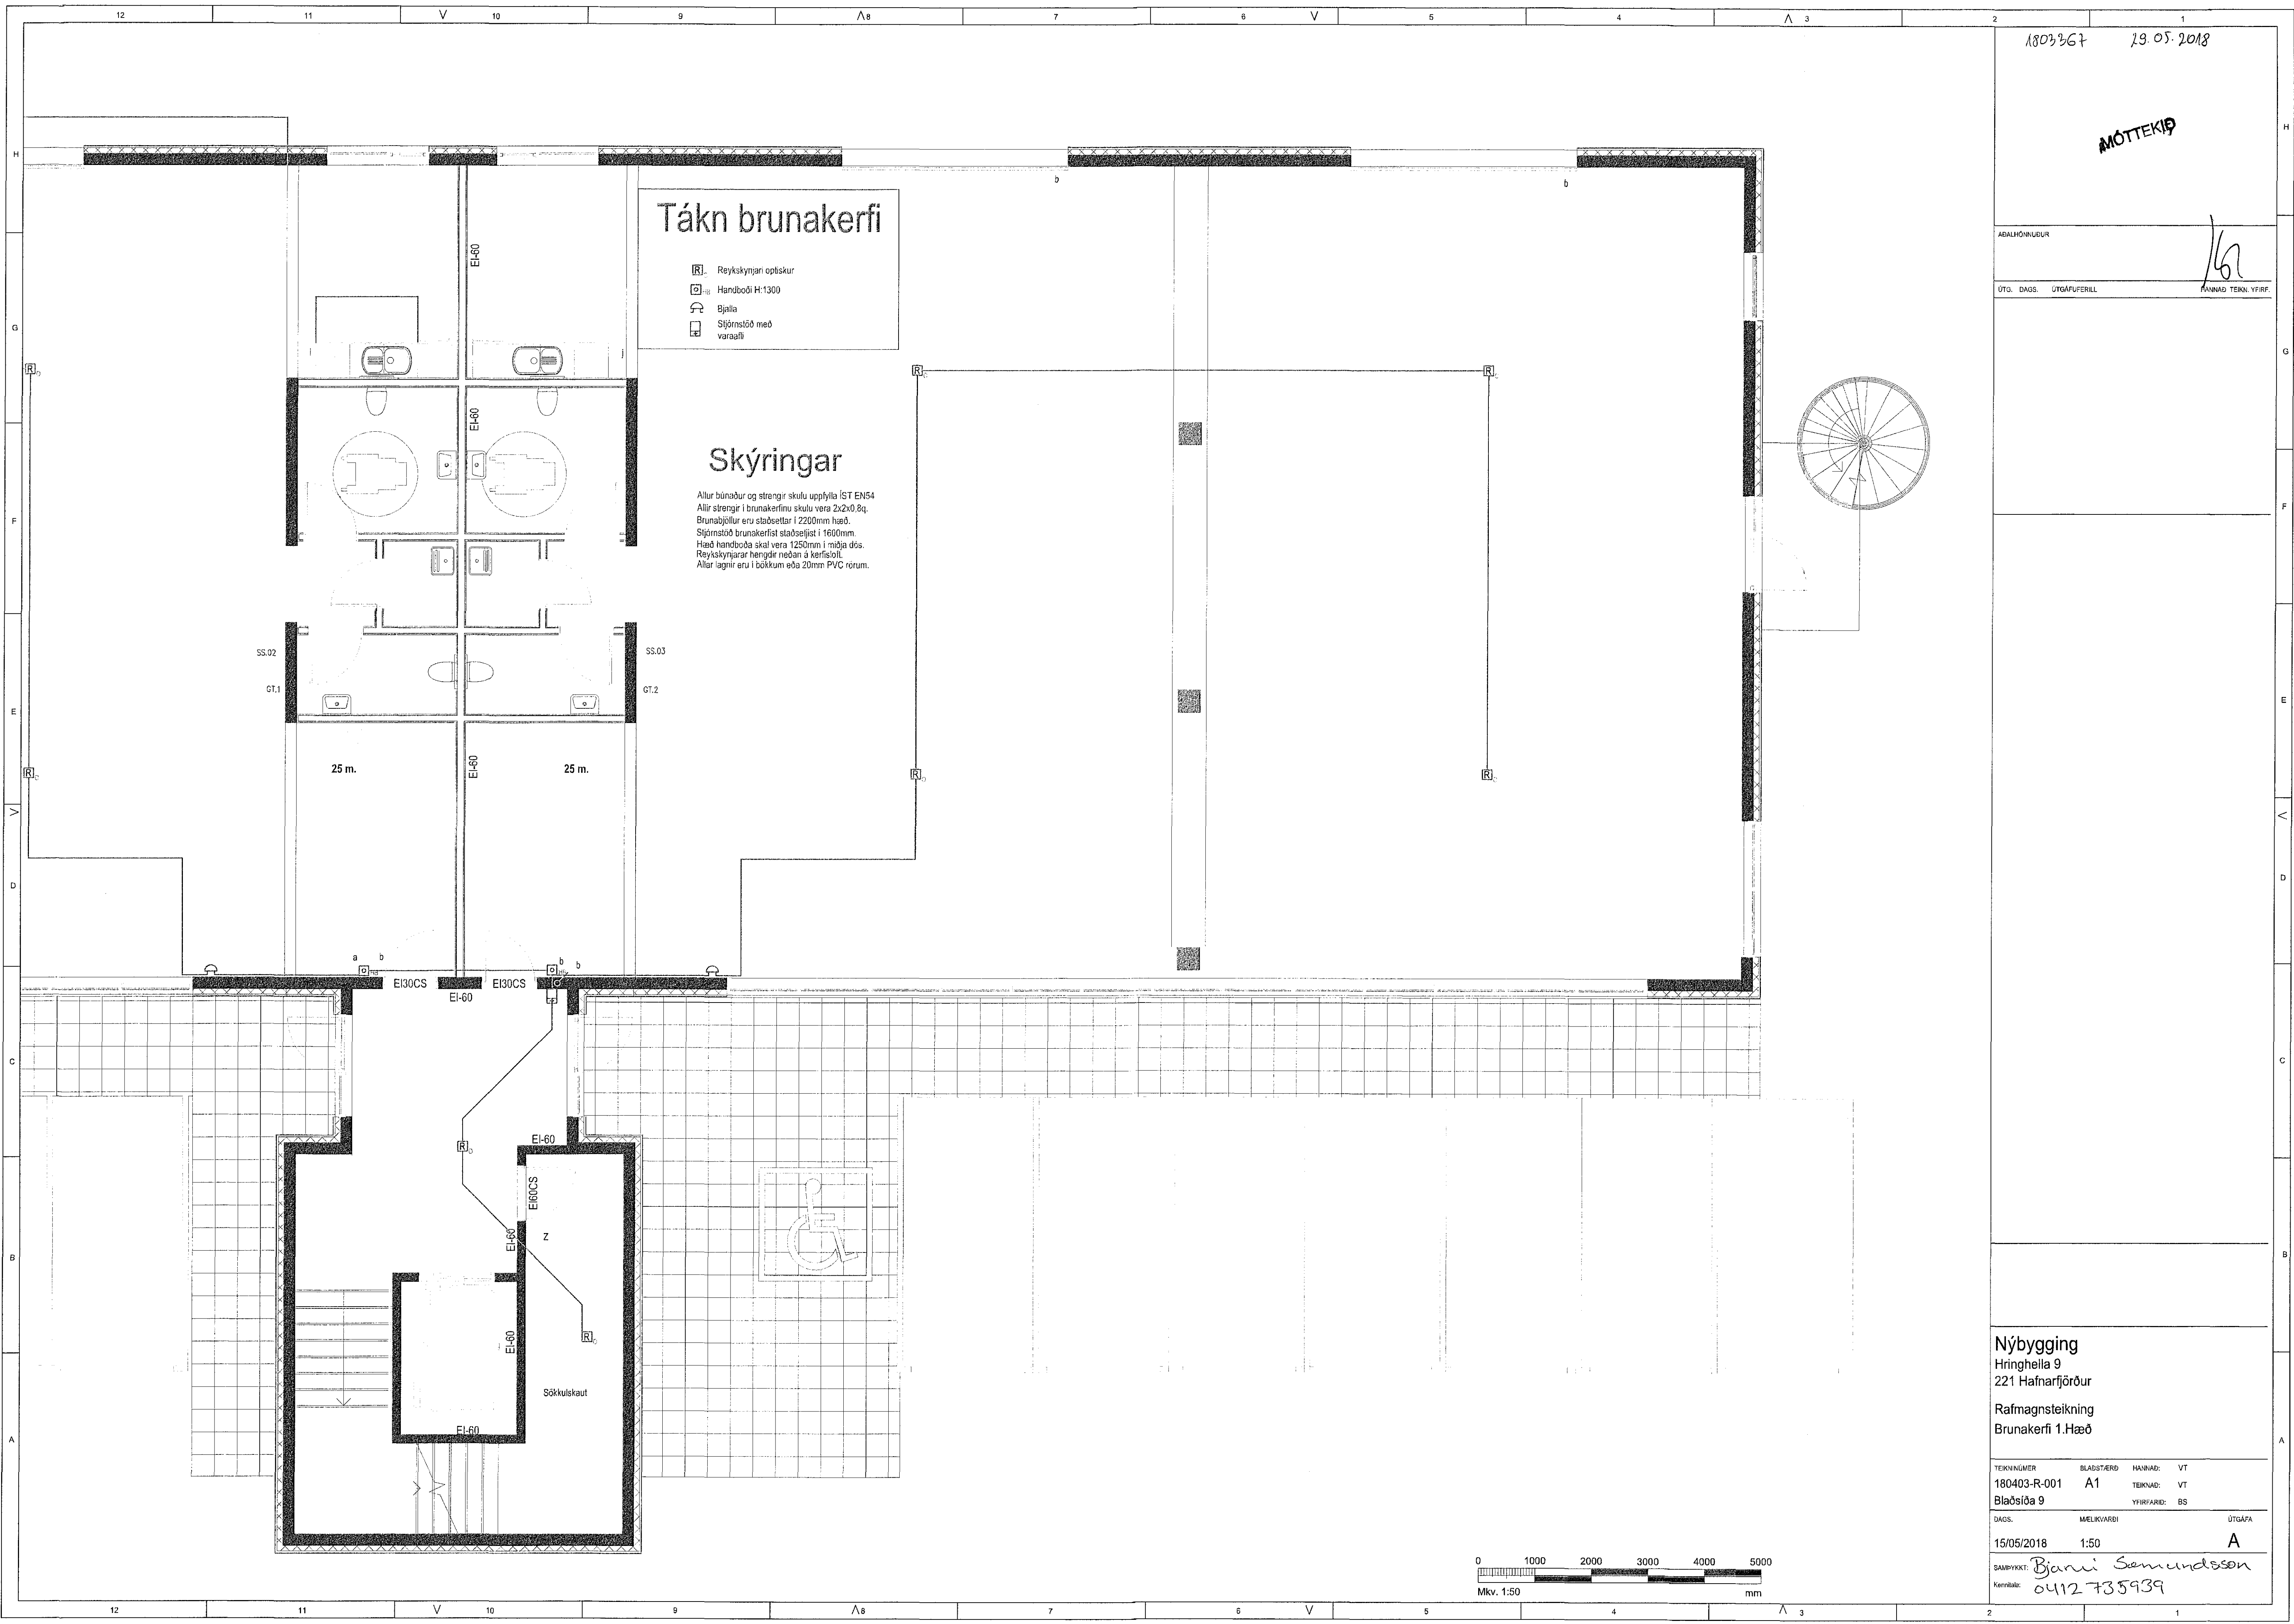

Nýbygging
 Hringheila 9
 221 Hafnarfjörður
 Rafmagnsteikning
 Brunakerfi 1.Hæð

TEKNIKUNUMER	BLAÐSTÆRÐ	HAHNAD	VT
180403-R-001	A1	TEKNAÐ	VT
Bláskíða 9		YFIRFARID	BS
DAGS.	MELKIVARFI	ÚTGÁFA	
15/05/2018	1:50		A
SAMBYKKT:	Bjarni Semundsson		
Kennitala:	0412 735939		

