


18 03 267 29. 03. 2018

MÓTTAKID

ADALHÖNNLEIÐUR
ÚTD. DAGS. ÚTGÁFUFERILL HANNAÐ TEKNI YFIR.

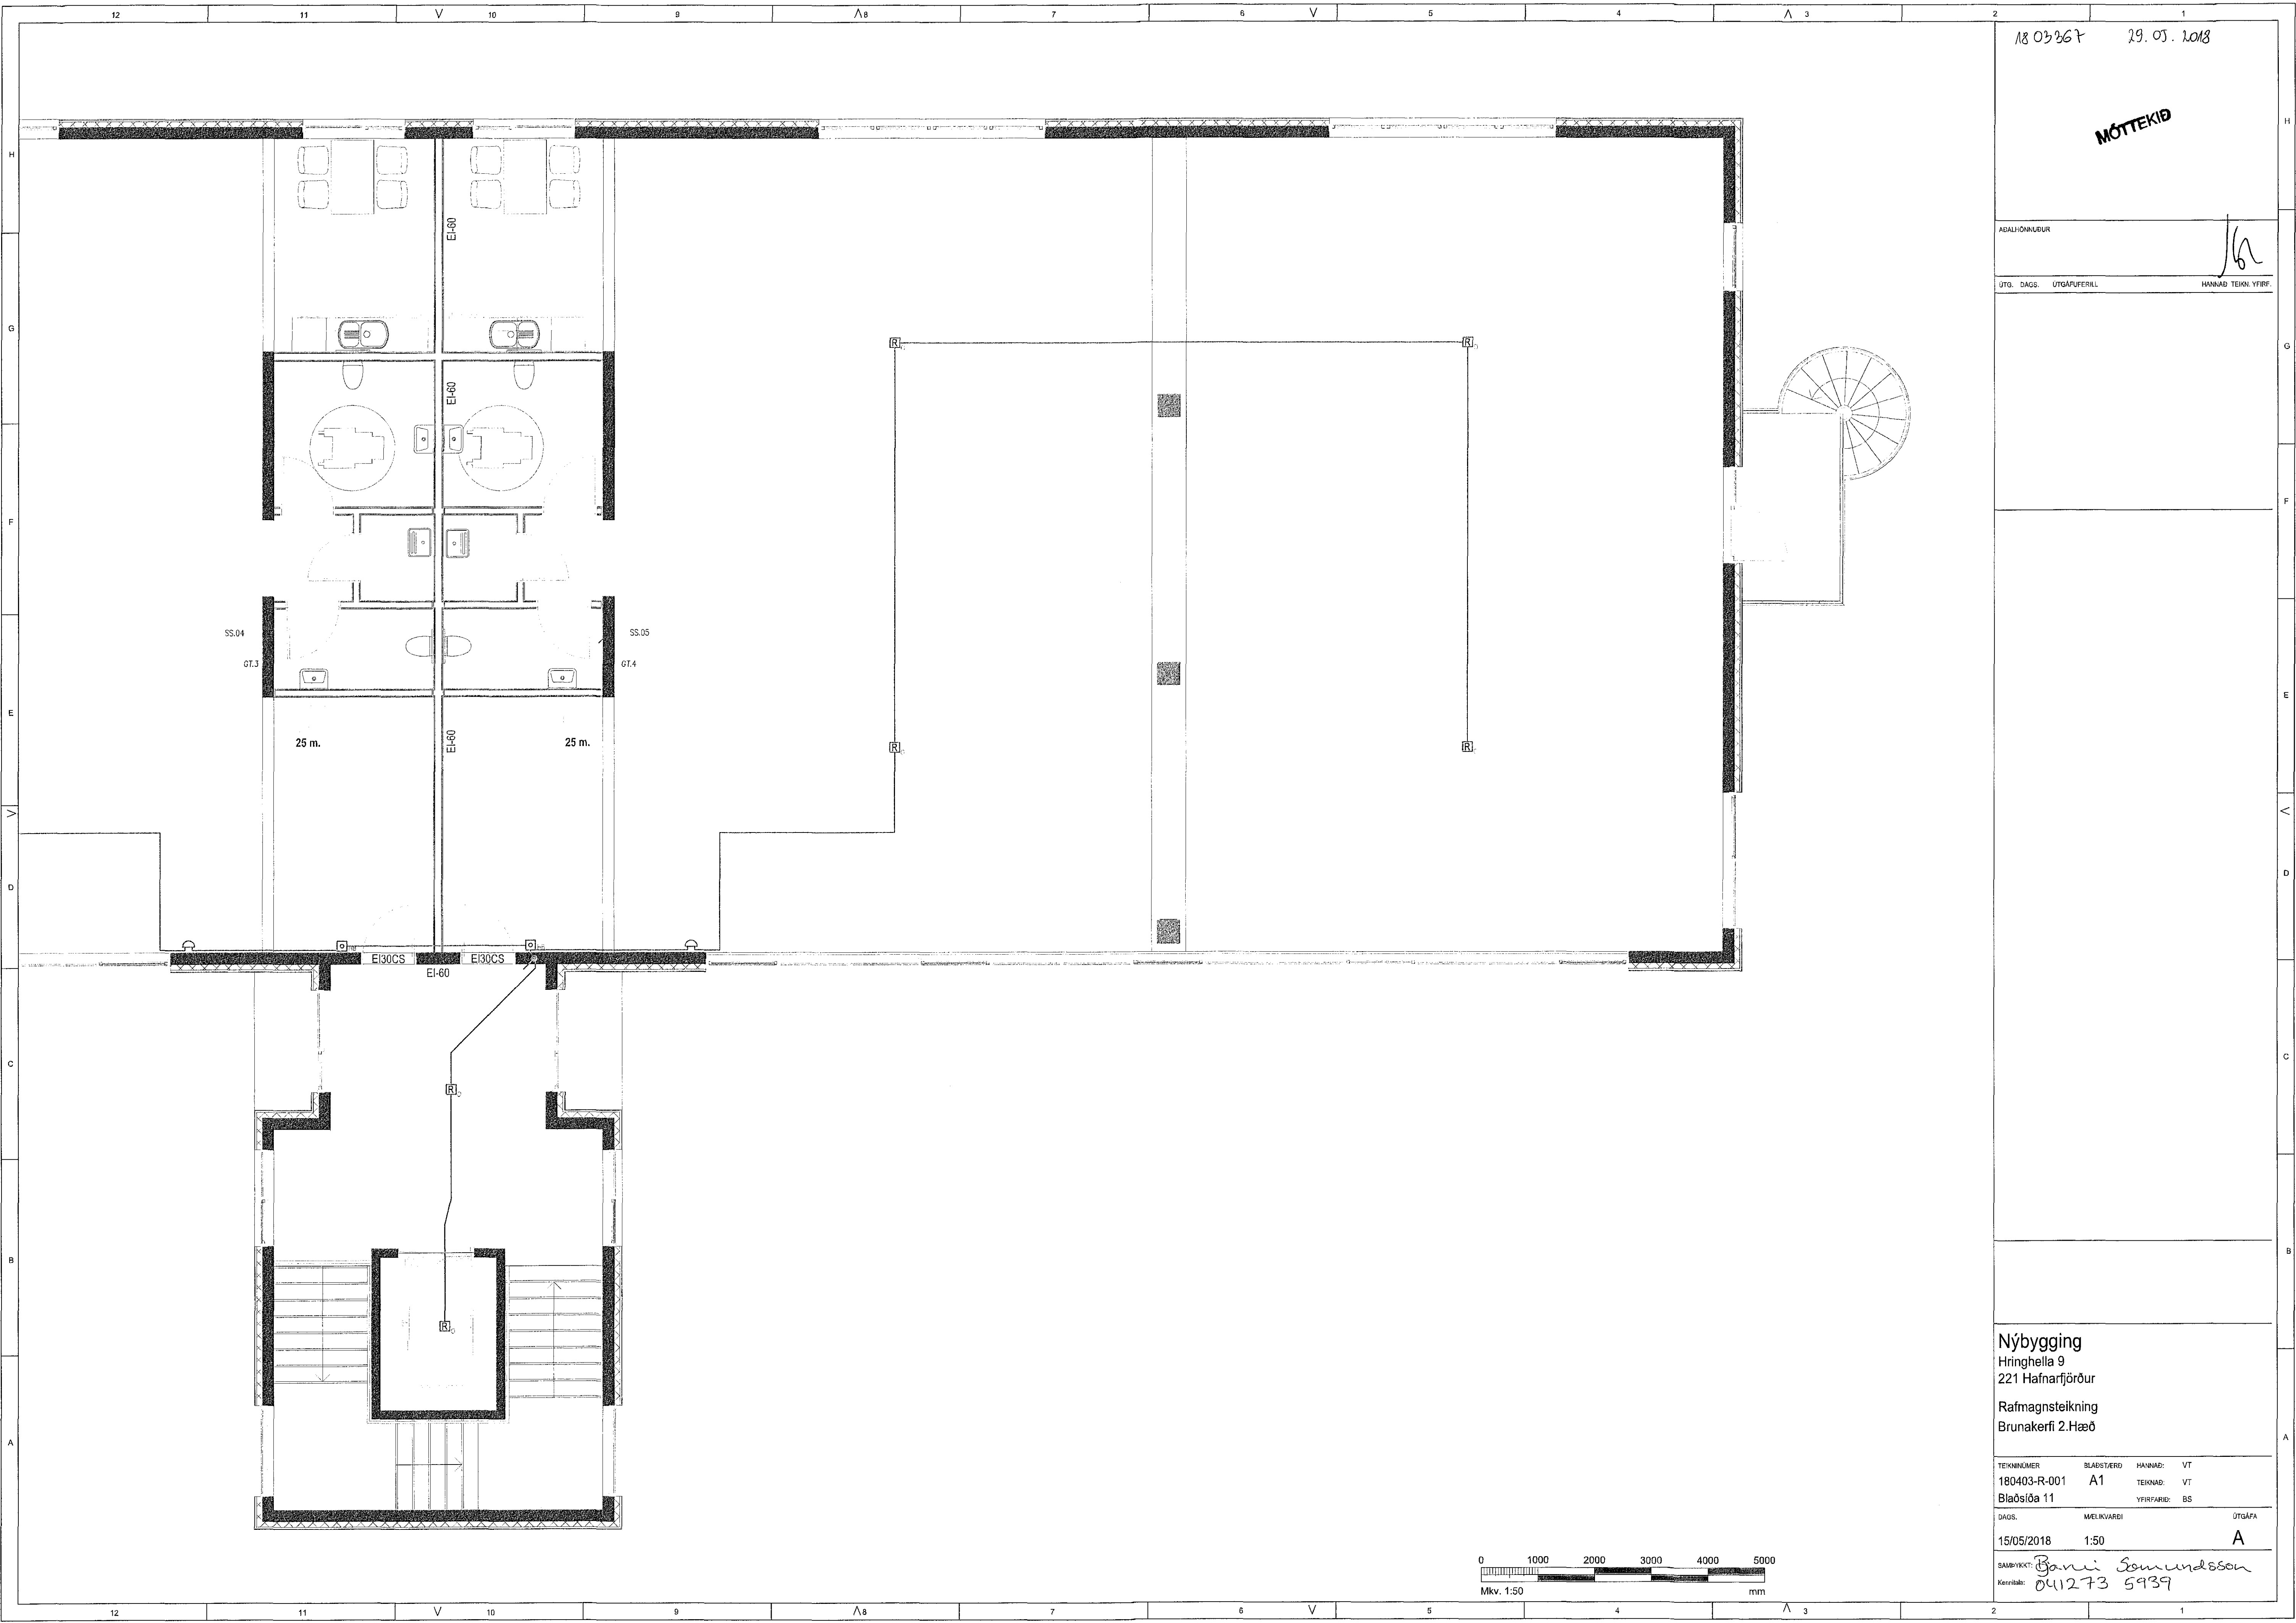

Nýbygging
Hringhella 9
221 Hafnarfjörður
Rafmagnsteikning
Brunakerfi 2.Hæð

TEKNI NÚMÉR	BLAÐSTYRÐ	HANNAÐ	VT
180403-R-001	A1	TEKNAÐ	VT
Bláskóla 11		YFIRFARAÐ	BS
DAGS.	MÆLIKVÆRÐI	ÚTGÁFA	
15/05/2018	1:50	A	
SAÐBYGGI:	Bani Samundsson		
KEKKI:	041273 5939		

