


1803367 23.05.2018

MÓTTÆKIÐ

ADALHÖNNUNUR
ÚTG. DAGS. ÚTGÁUFERILL
HANÚD TEKNI YFRF.

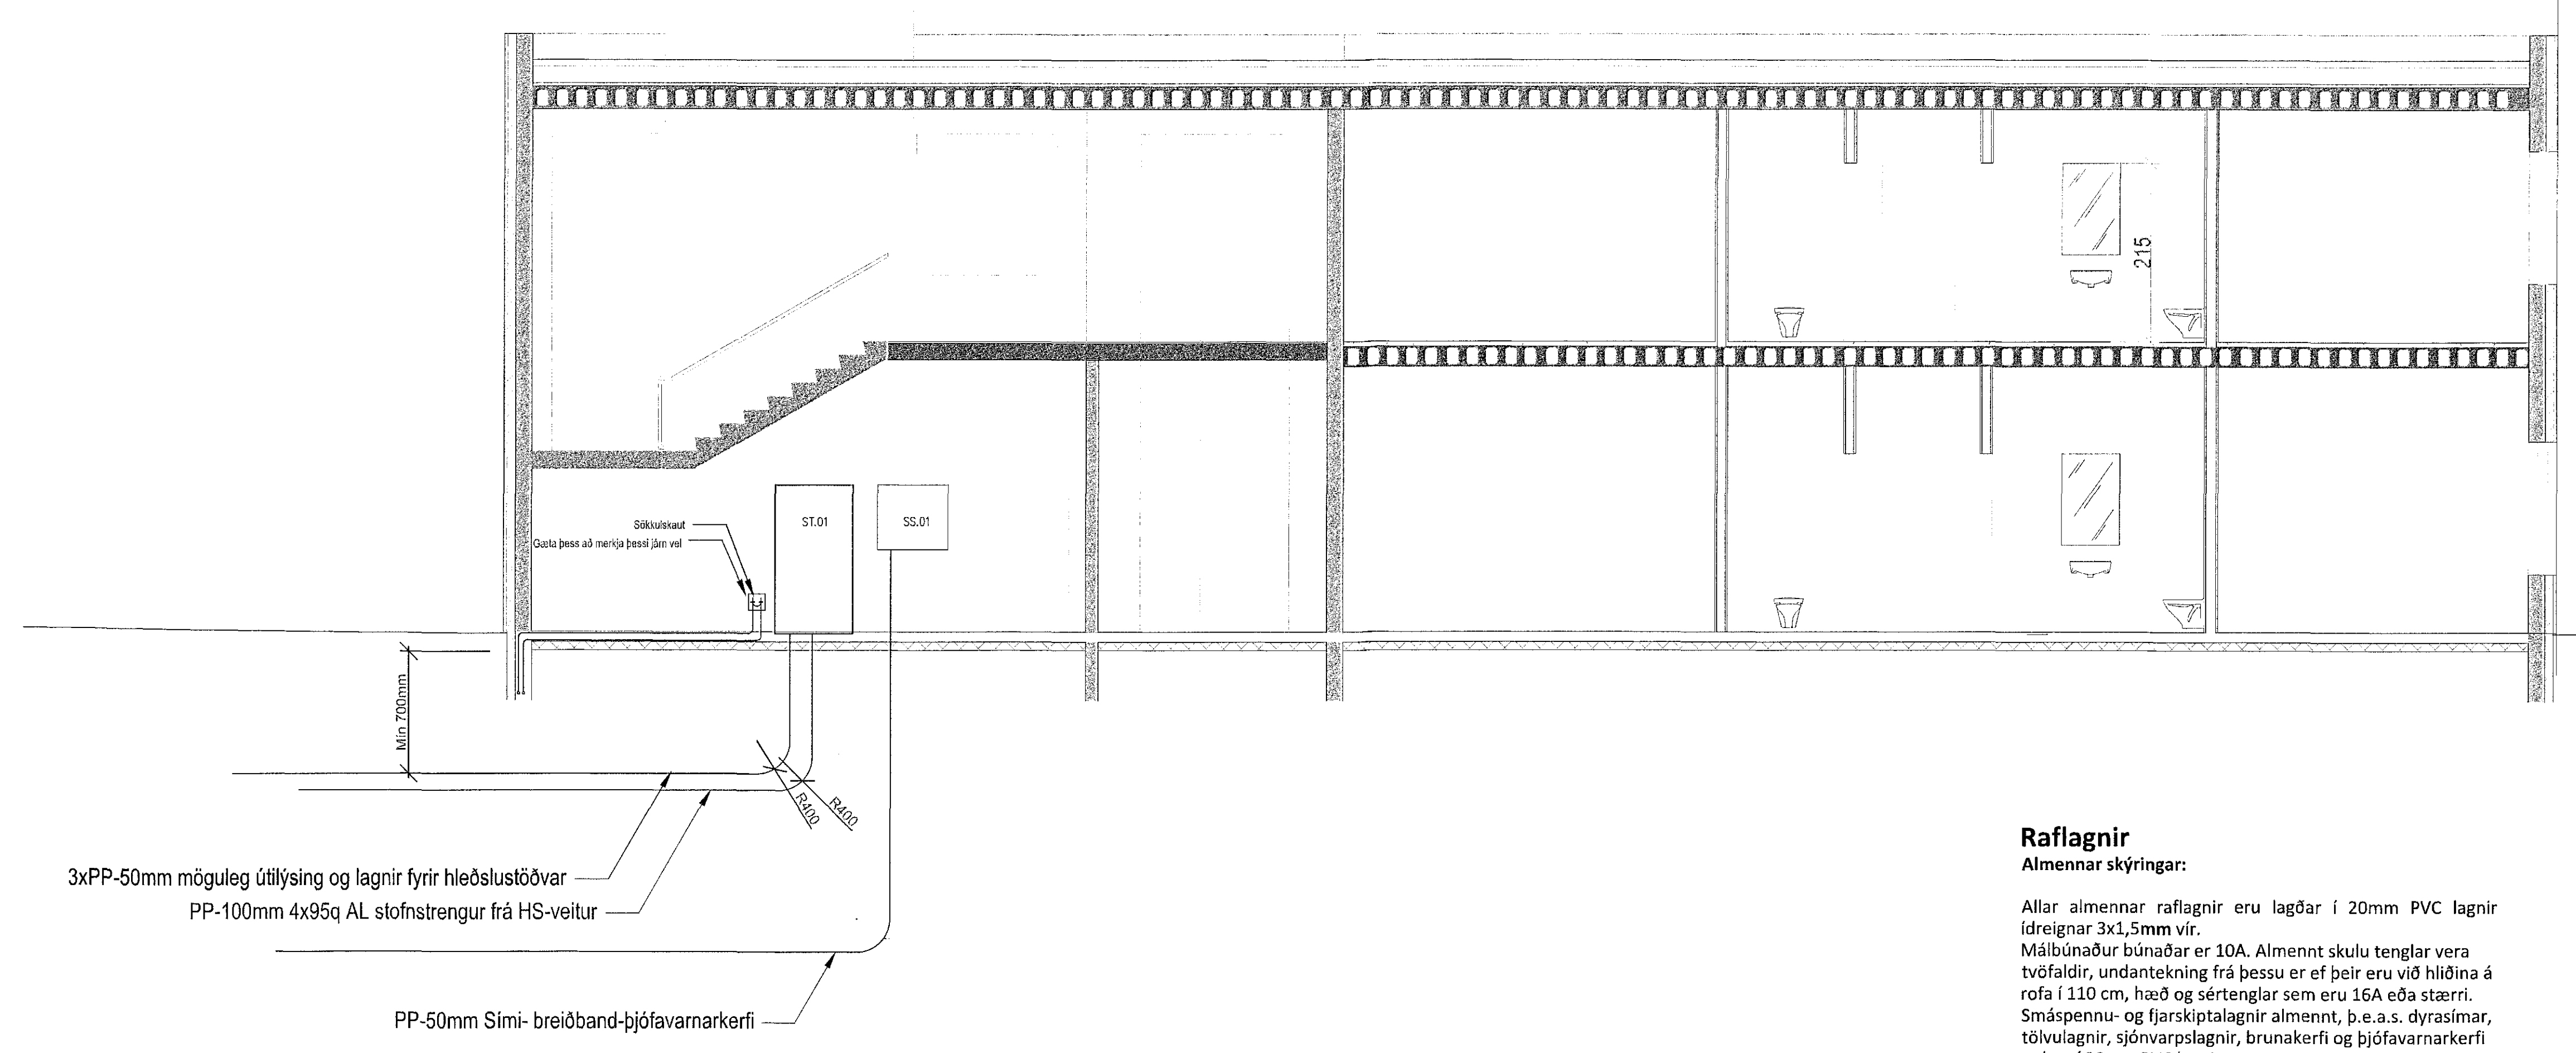

3xPP-50mm möguleg útlýsing og lagnir fyrir hleðslustöðvar
PP-100mm 4x95q AL stofnstrengur frá HS-veitur


PP-50mm Simi- breiðband-þjófavarnarkerfi

Raflagnir


Almennar skýringar:

Allar almennar raflagnir eru lagðar í 20mm PVC lagnir ídreignar 3x1,5mm vír. Málbúnaður búnaðar er 10A. Almenn skulu tenglar vera tvöfaldir, undantekning frá þessu er ef þeir eru við hlöðna á rofa í 110 cm, hæð og sértenglar sem eru 16A eða stærri. Smáspennu- og fjarskiptalagnir almennt, þ.e.a.s. dyrasímar, tölvulagnir, sjónvarplagnir, brunakerfi og þjófavarnarkerfi er lagt í 20mm PVC lagnir.

Gefin hæðarmál eru í cm. frá fullfrágengnu gólfi í miðja dós frá miðri dós í miðja dós. Öll tákni eru táknað og ber að samræma lagnir að tækjum eftir aðstæðum á staðnum og eftir sérteikningum. Hæð tengla í eldhúsi- baðherbergi eru 110 cm. Hæð rofa er 110 cm. Hæð almennra tengla er 110 cm.

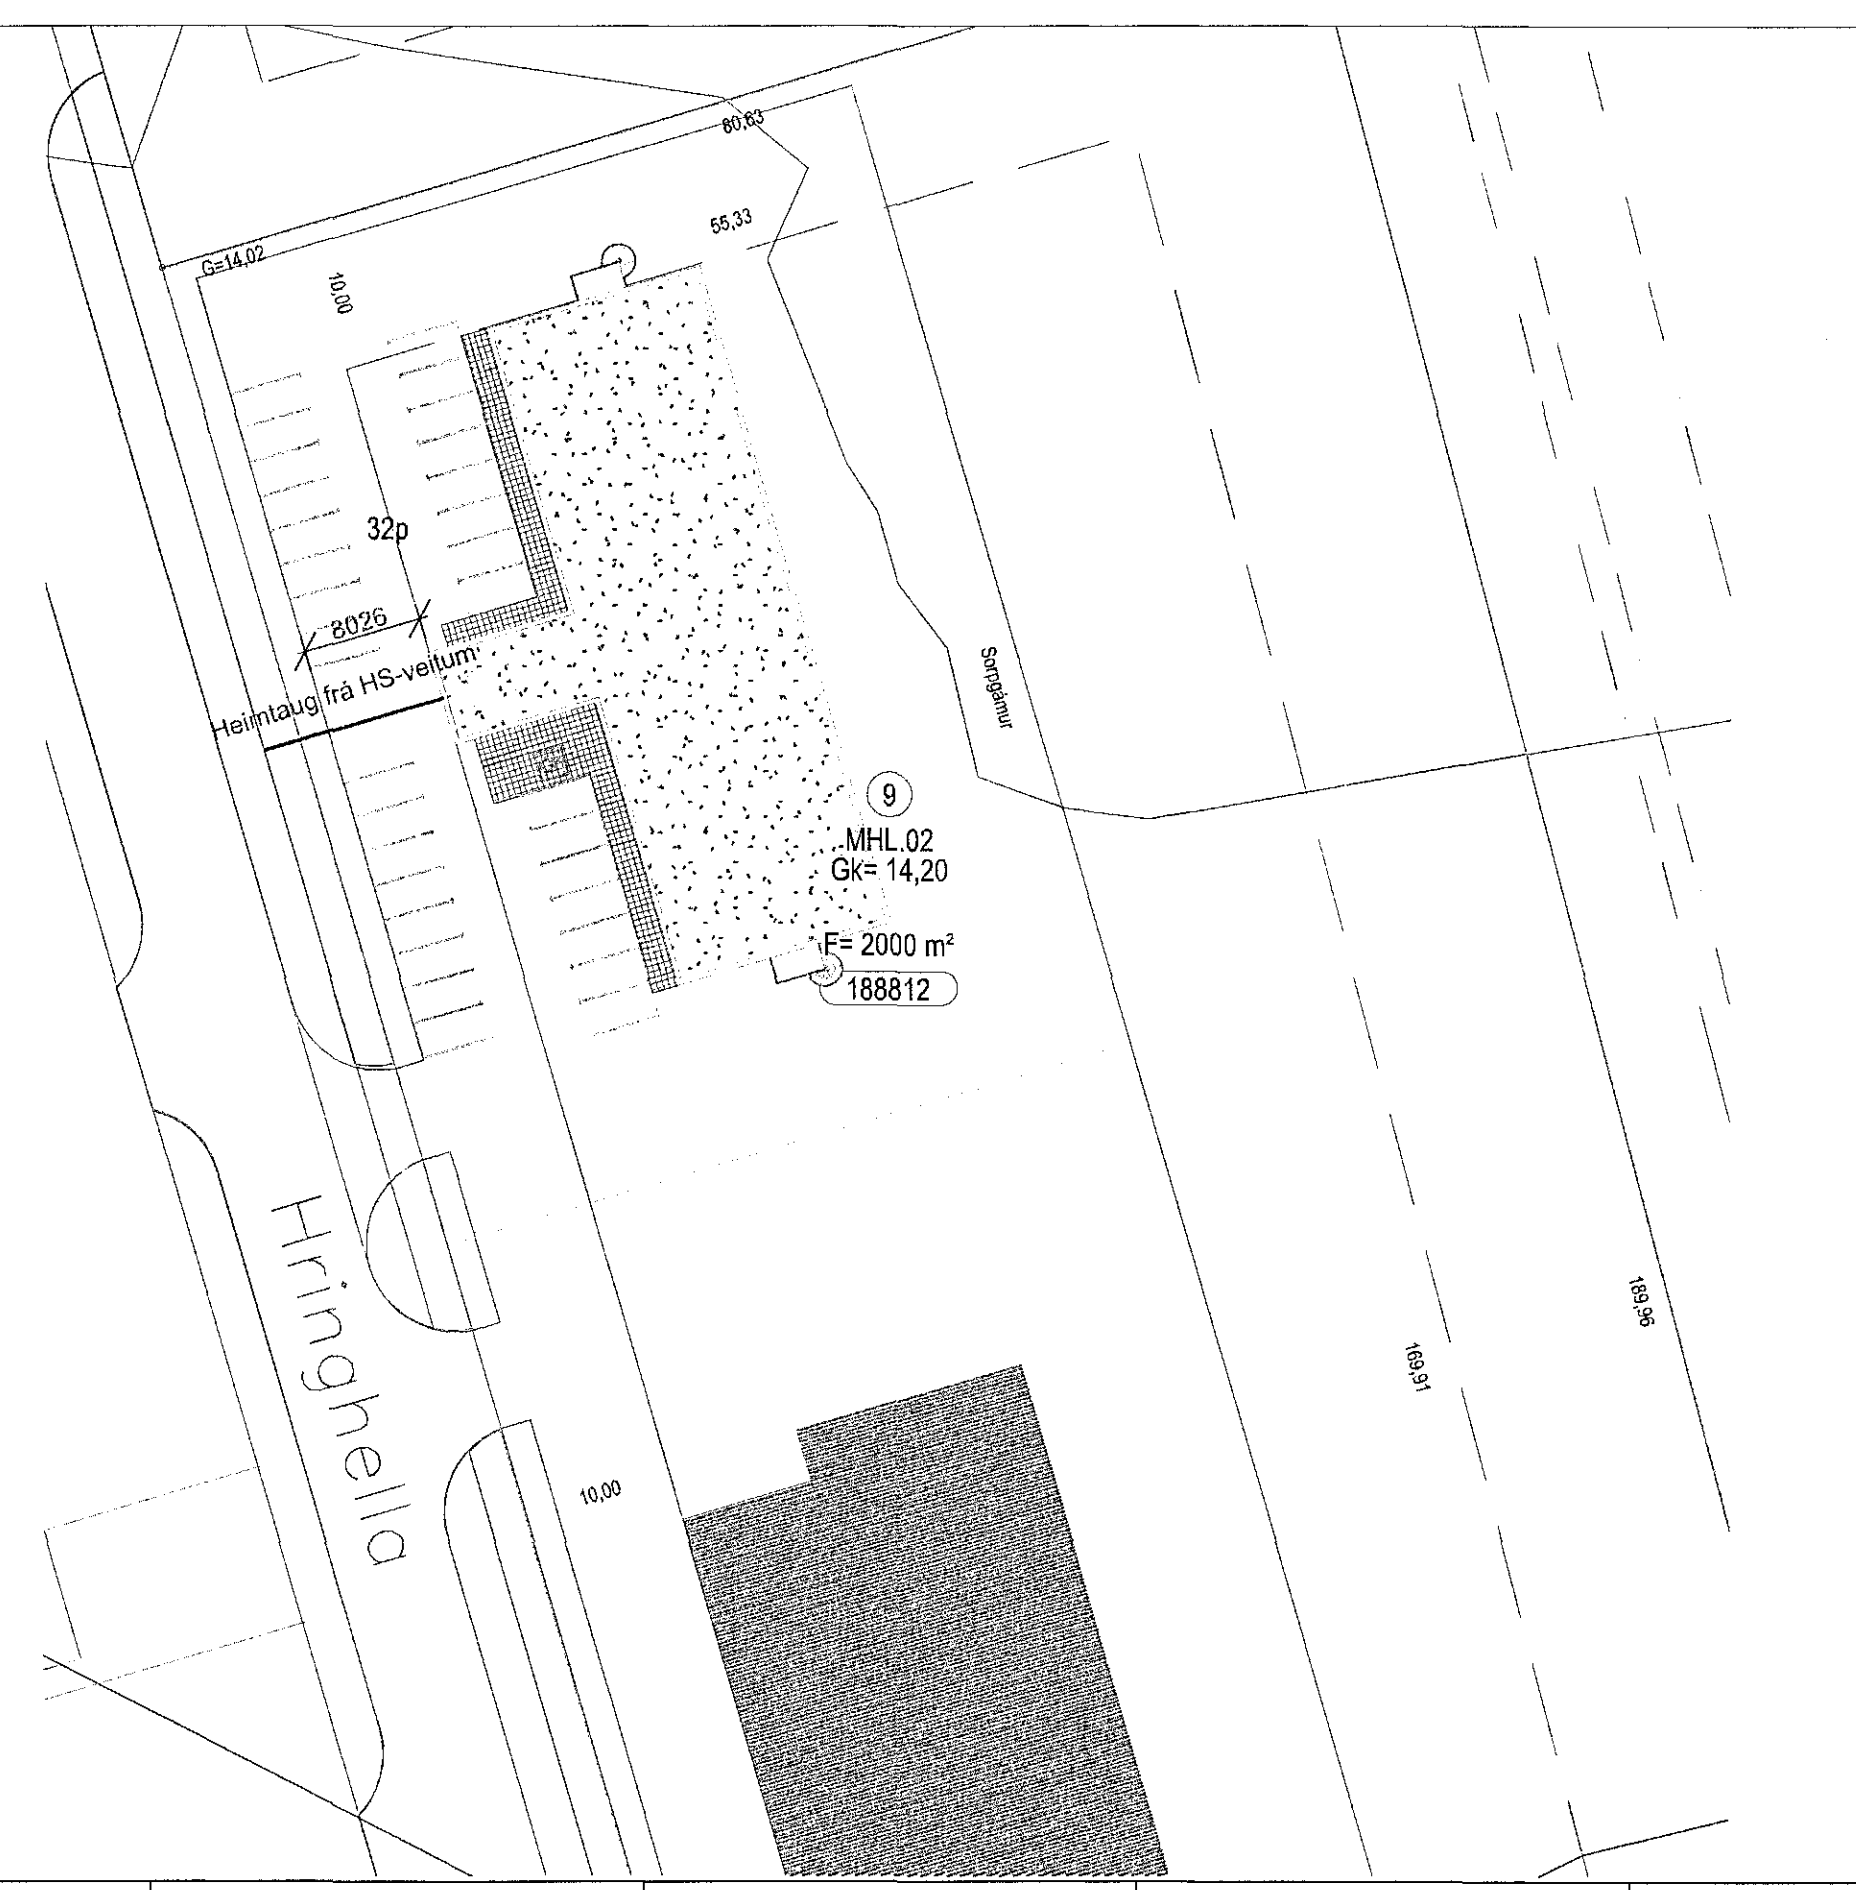

Skali 1:500

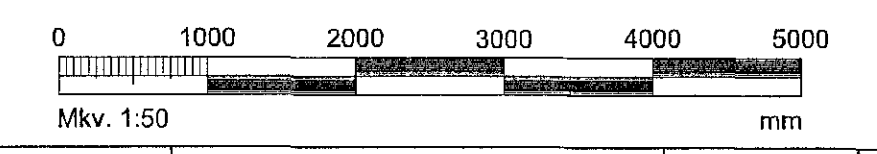

Nýbygging
Hringhella 9
221 Hafnarfjörður
Rafmagnstekning
Afstöðumynd, snið og leiðbeiningar

TEKNAUMER	BLASTÆRIÐ	HAUNAD:	VT
180403-R-001	A1	TEKNAÐ:	VT
Bladsíða 12		YFRIFARID:	BS
DAGS:	MELKJAVRDI	ÚTGÁFA	
15/05/2018	1:50	A	
SAMRÝKTI:	Bjarni Samundsson		
Keyrnúmer:	041273 5939		