


MÓTTEKIÐ

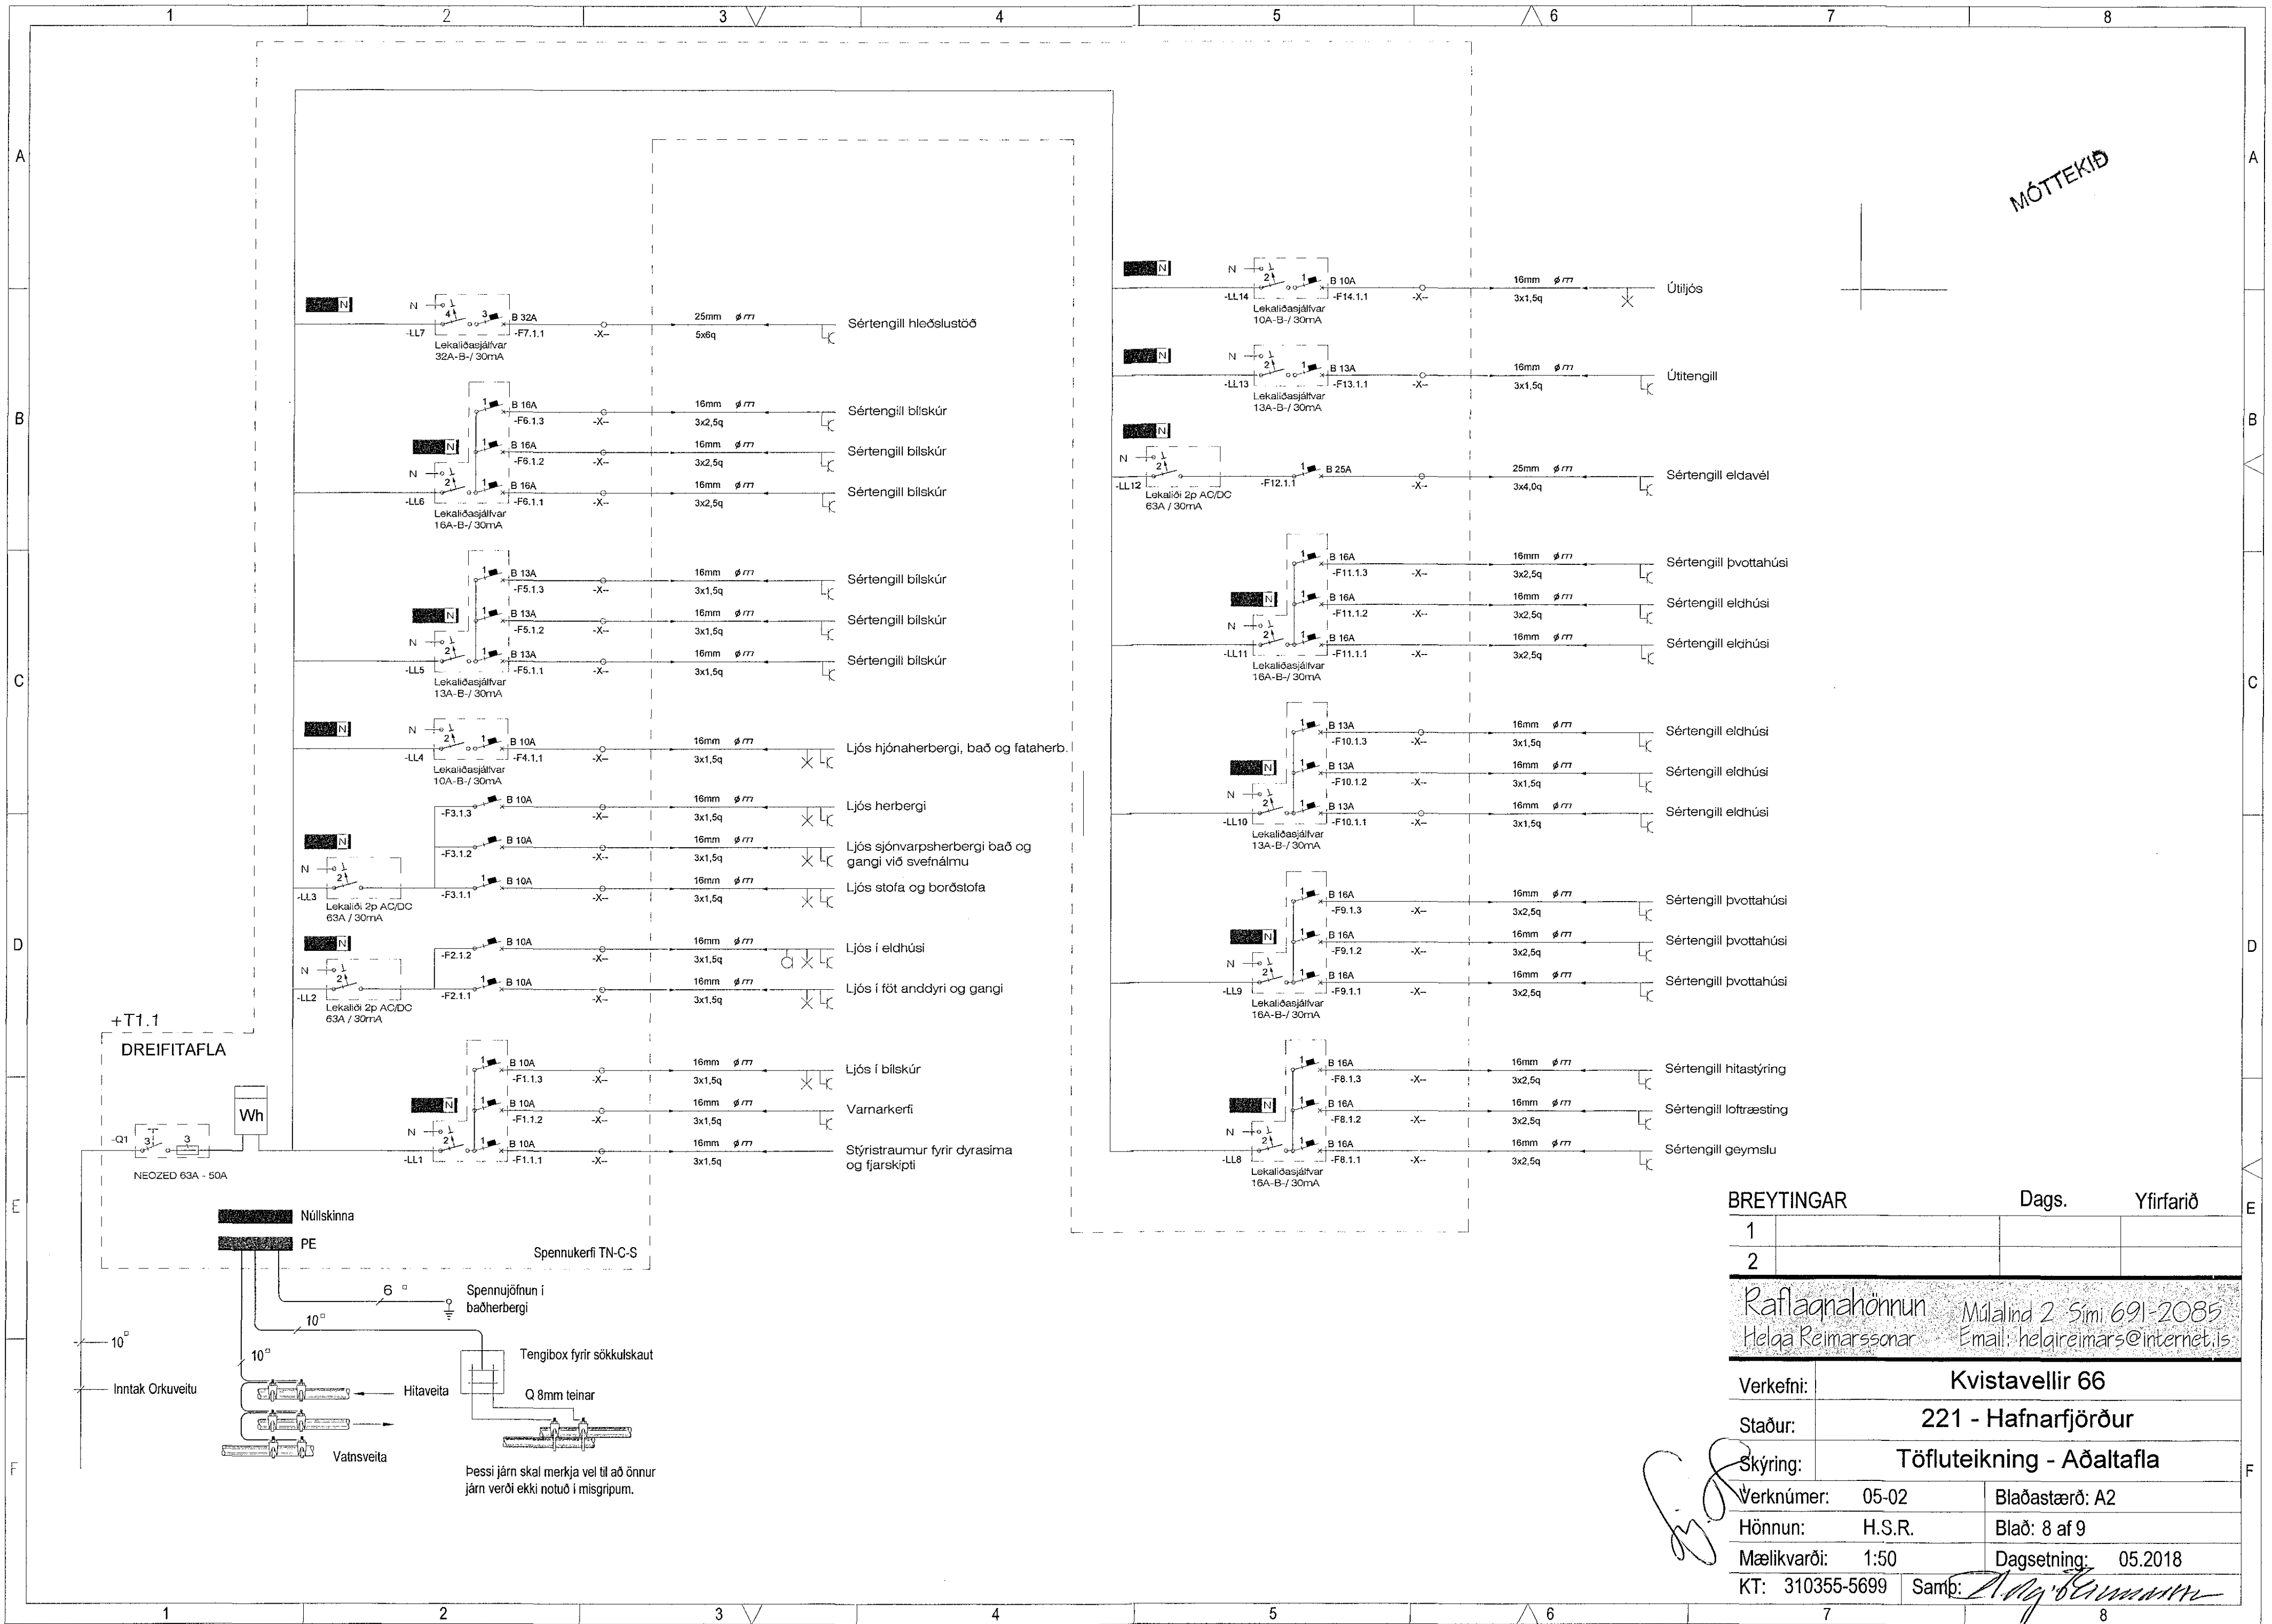

BREYTINGAR	Dags.	Yfirarið
1		
2		

Raflagnahönnun
Helga Reimarssonar

Múlaínd 2 Sími 691-2085
Email: helga@reimars.com.is

Verkefni:	Kvistavellir 66	
Staður:	221 - Hafnarfjörður	
Skýring:	Töfluteikning - Aðaltafla	
Verknúmer:	05-02	Blaðastærð: A2
Hönnun:	H.S.R.	Blað: 8 af 9
Mælikvarði:	1:50	Dagsetning: 05.2018
KT: 310355-5699	Samb: <i>[Signature]</i>	

Þessi járn skal merkja vel til að önnur járn verði ekki notuð í misgripum.