



MÓTTEKID

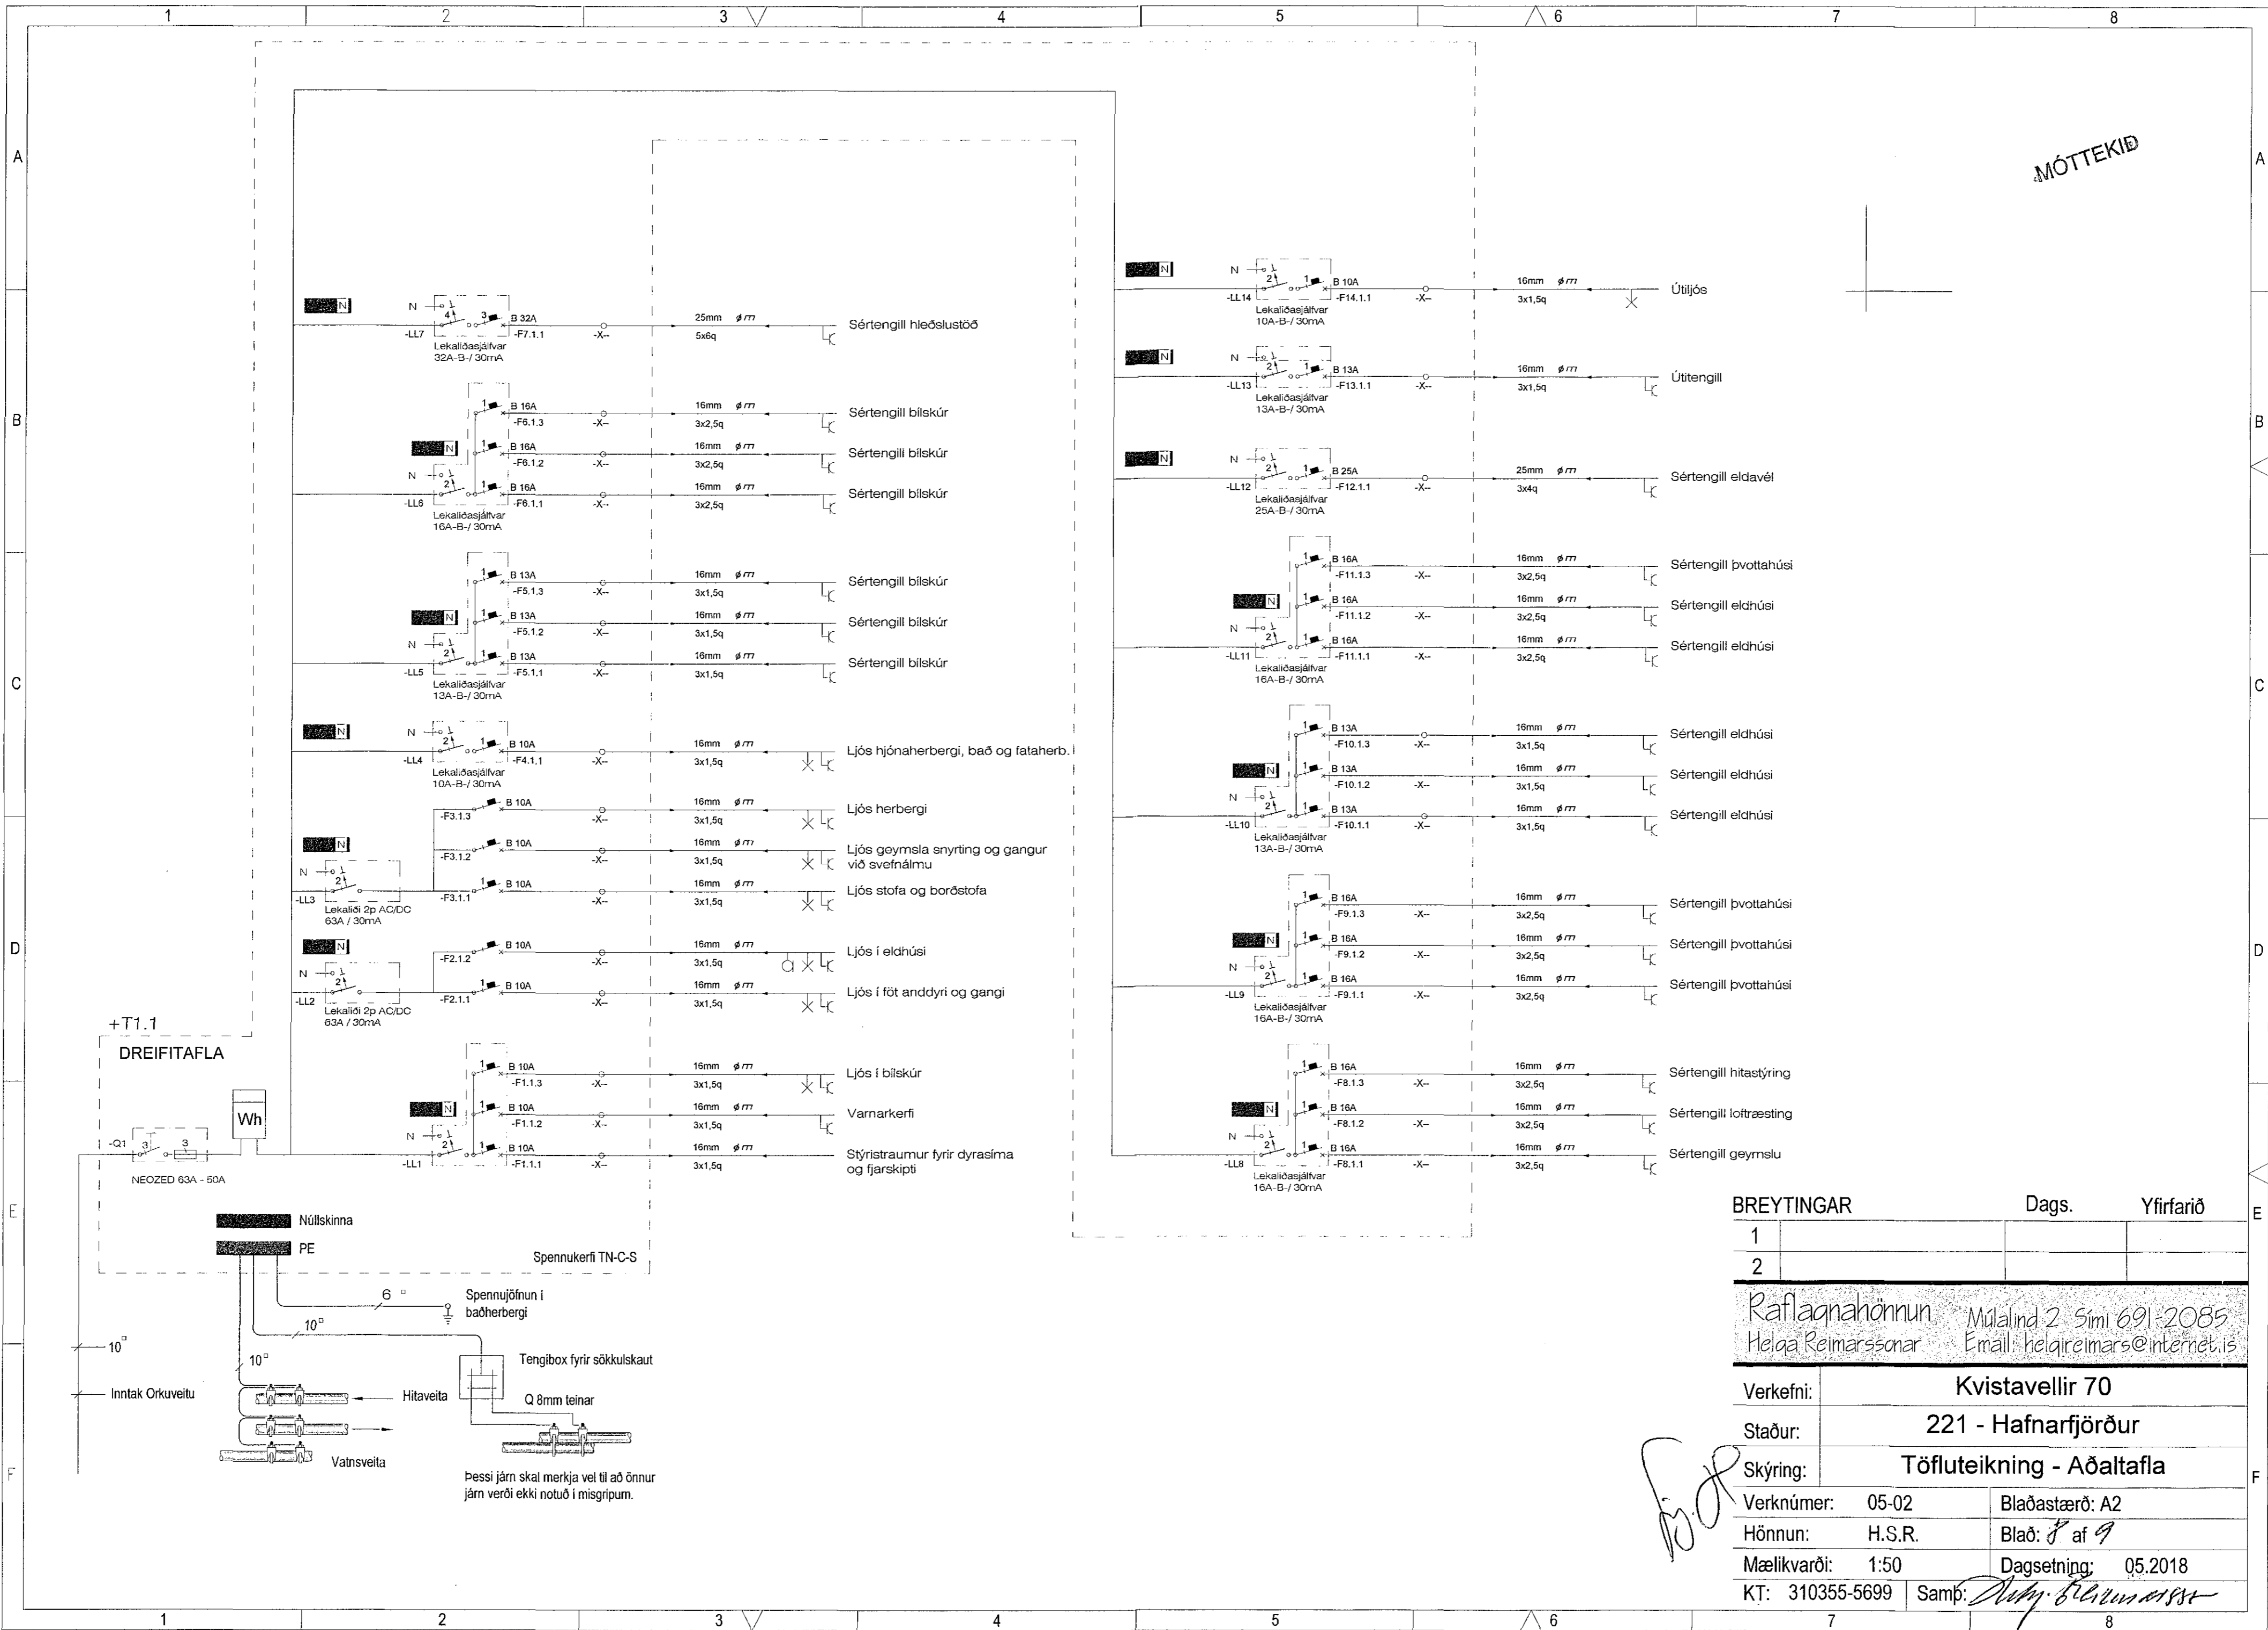

+T1.1
DREIFITAFLA

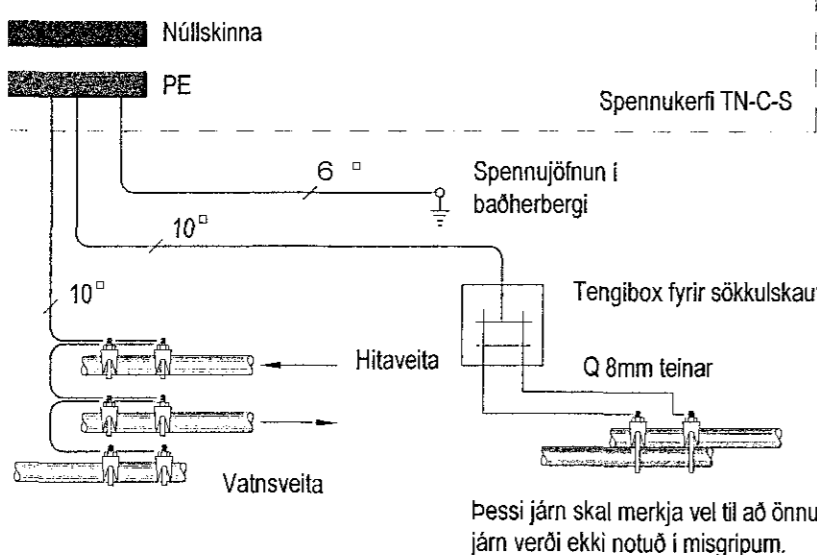

Þessi járn skal merkja vel til að önnur járn verði ekki notuð í misgripum.

BREYTINGAR	Dags.	Yfirarið
1		
2		

Raflagnahönnun: Múlalind 2 Sími 691-2085
 Helga Reimarssonar Email: helgireimars@internet.is

Verkefni: Kvistavellir 70
 Staður: 221 - Hafnarfjörður
 Skýring: Töfluteikning - Aðaltafla

Verknúmer: 05-02 Blaðastærð: A2
 Hönnun: H.S.R. Blað: 8 af 9
 Mælikvarði: 1:50 Dagsetning: 05.2018
 KT: 310355-5699 Samp: *Helga Reimarsson*