


1804183 1.6.2018

MÖTTEKID

ADALHÖNNUMÉR

ÚTÖ. DAGS. ÚTGAUFERILL. HANNAÐ TEKN. YHR.

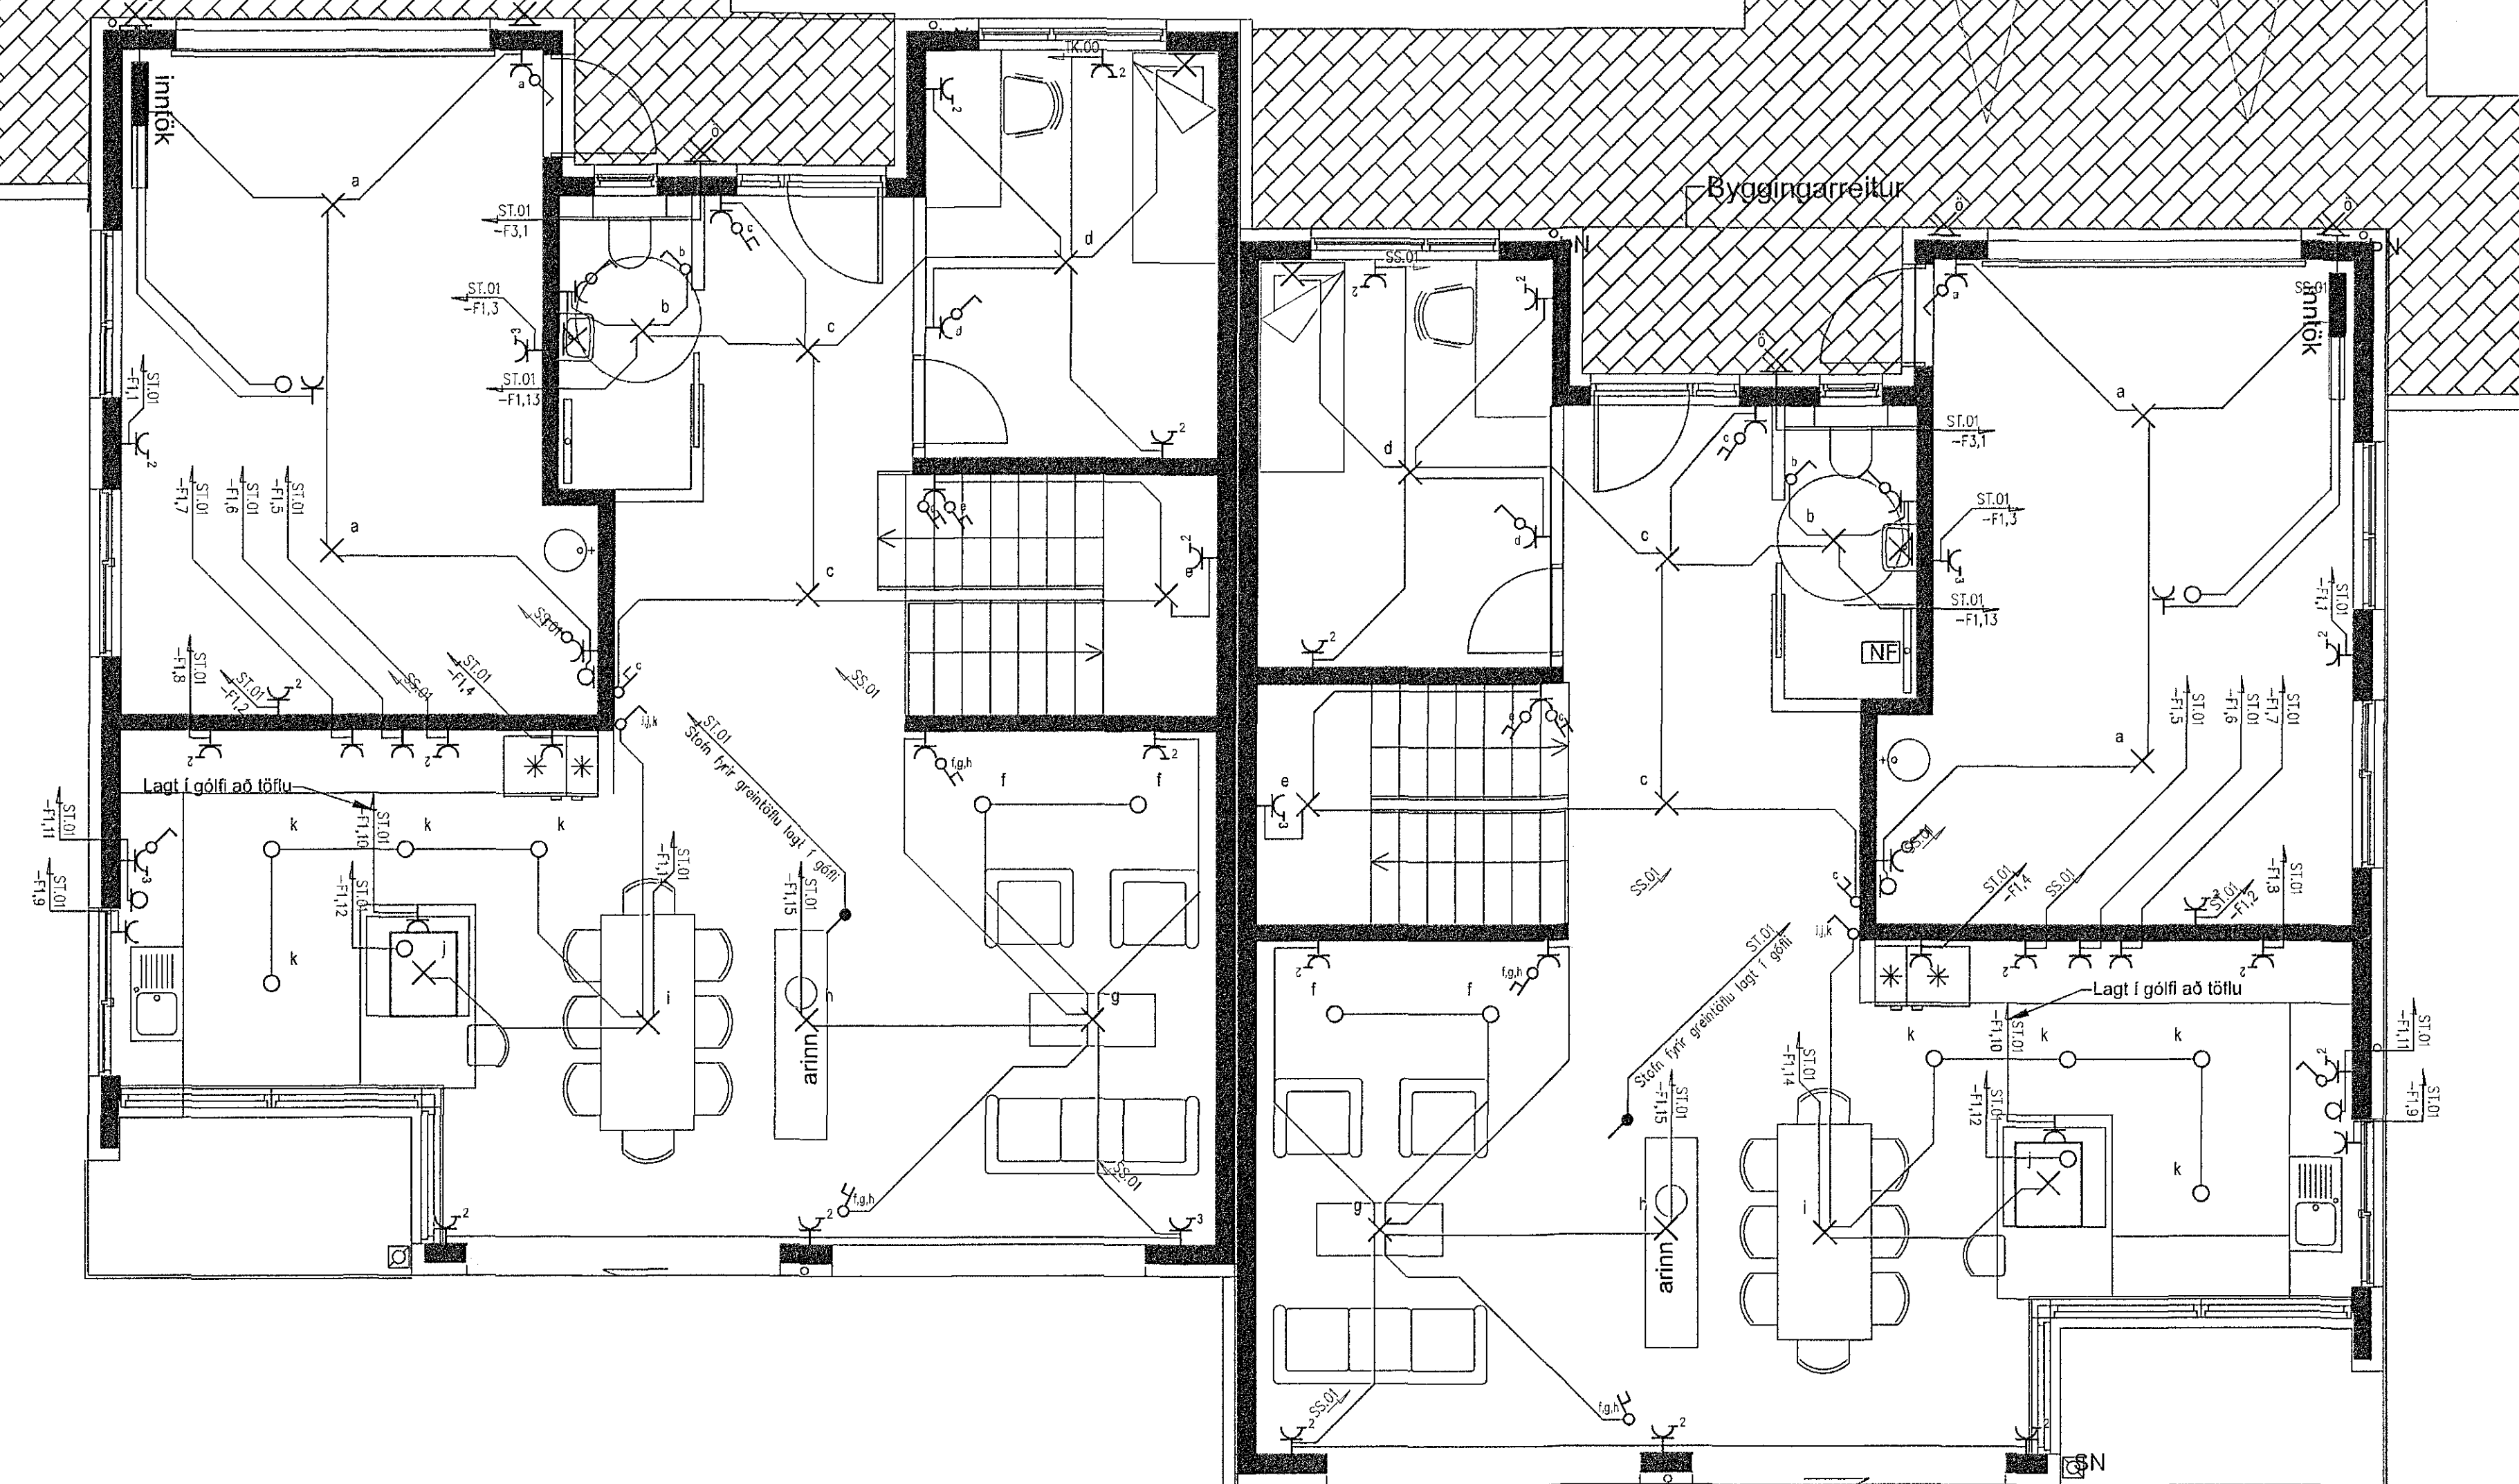


FRÁGANGUR Á LÖÐARMÖRKUM  
Í SAMRÁÐI VIÐ EIGENDUR AÐLIGGJANDI  
LÖÐAR.

FRÁGANGUR Á LÖÐARMÖRKUM  
Í SAMRÁÐI VIÐ EIGENDUR AÐLIGGJANDI  
LÖÐAR.

KVÖÐ UM LAGNIR

LÖÐARMÖRKUM  
EIGENDUR AÐLIGGJANDI

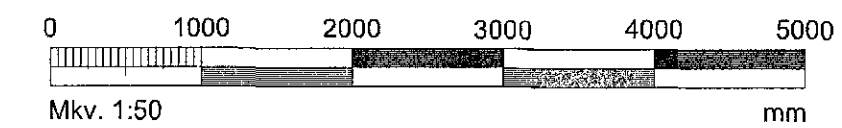

*Hannes Asja*

**Nýbygging**  
Móbergsskard 10-12 Landnúmer 225458  
221 Hafnarfjörður

**Rafmagnstekning**  
Raflag्नir efrihæð

TEKNAÚMÉR	BLAÐSTÆRD	HANNAÐ	VT
180403-R-001	A1	TEKNAÐ	VT
Blaðsíða 5	YFRIFAREI	BS	

DAGS: 24/05/2018 MÆLIKVARDI: 1:50 ÚTGAFA: A

SAMBYKTI: *Bjarni Samundsson*  
Kerfi: 01273 5939