


1804289 1. G. 2018

MÖTTEKIÐ

ABALMÖNNLEIÐ

ÚTÖ. DAGS. ÚTGAUFERILL HANNAÐ TERN. YFRIF.

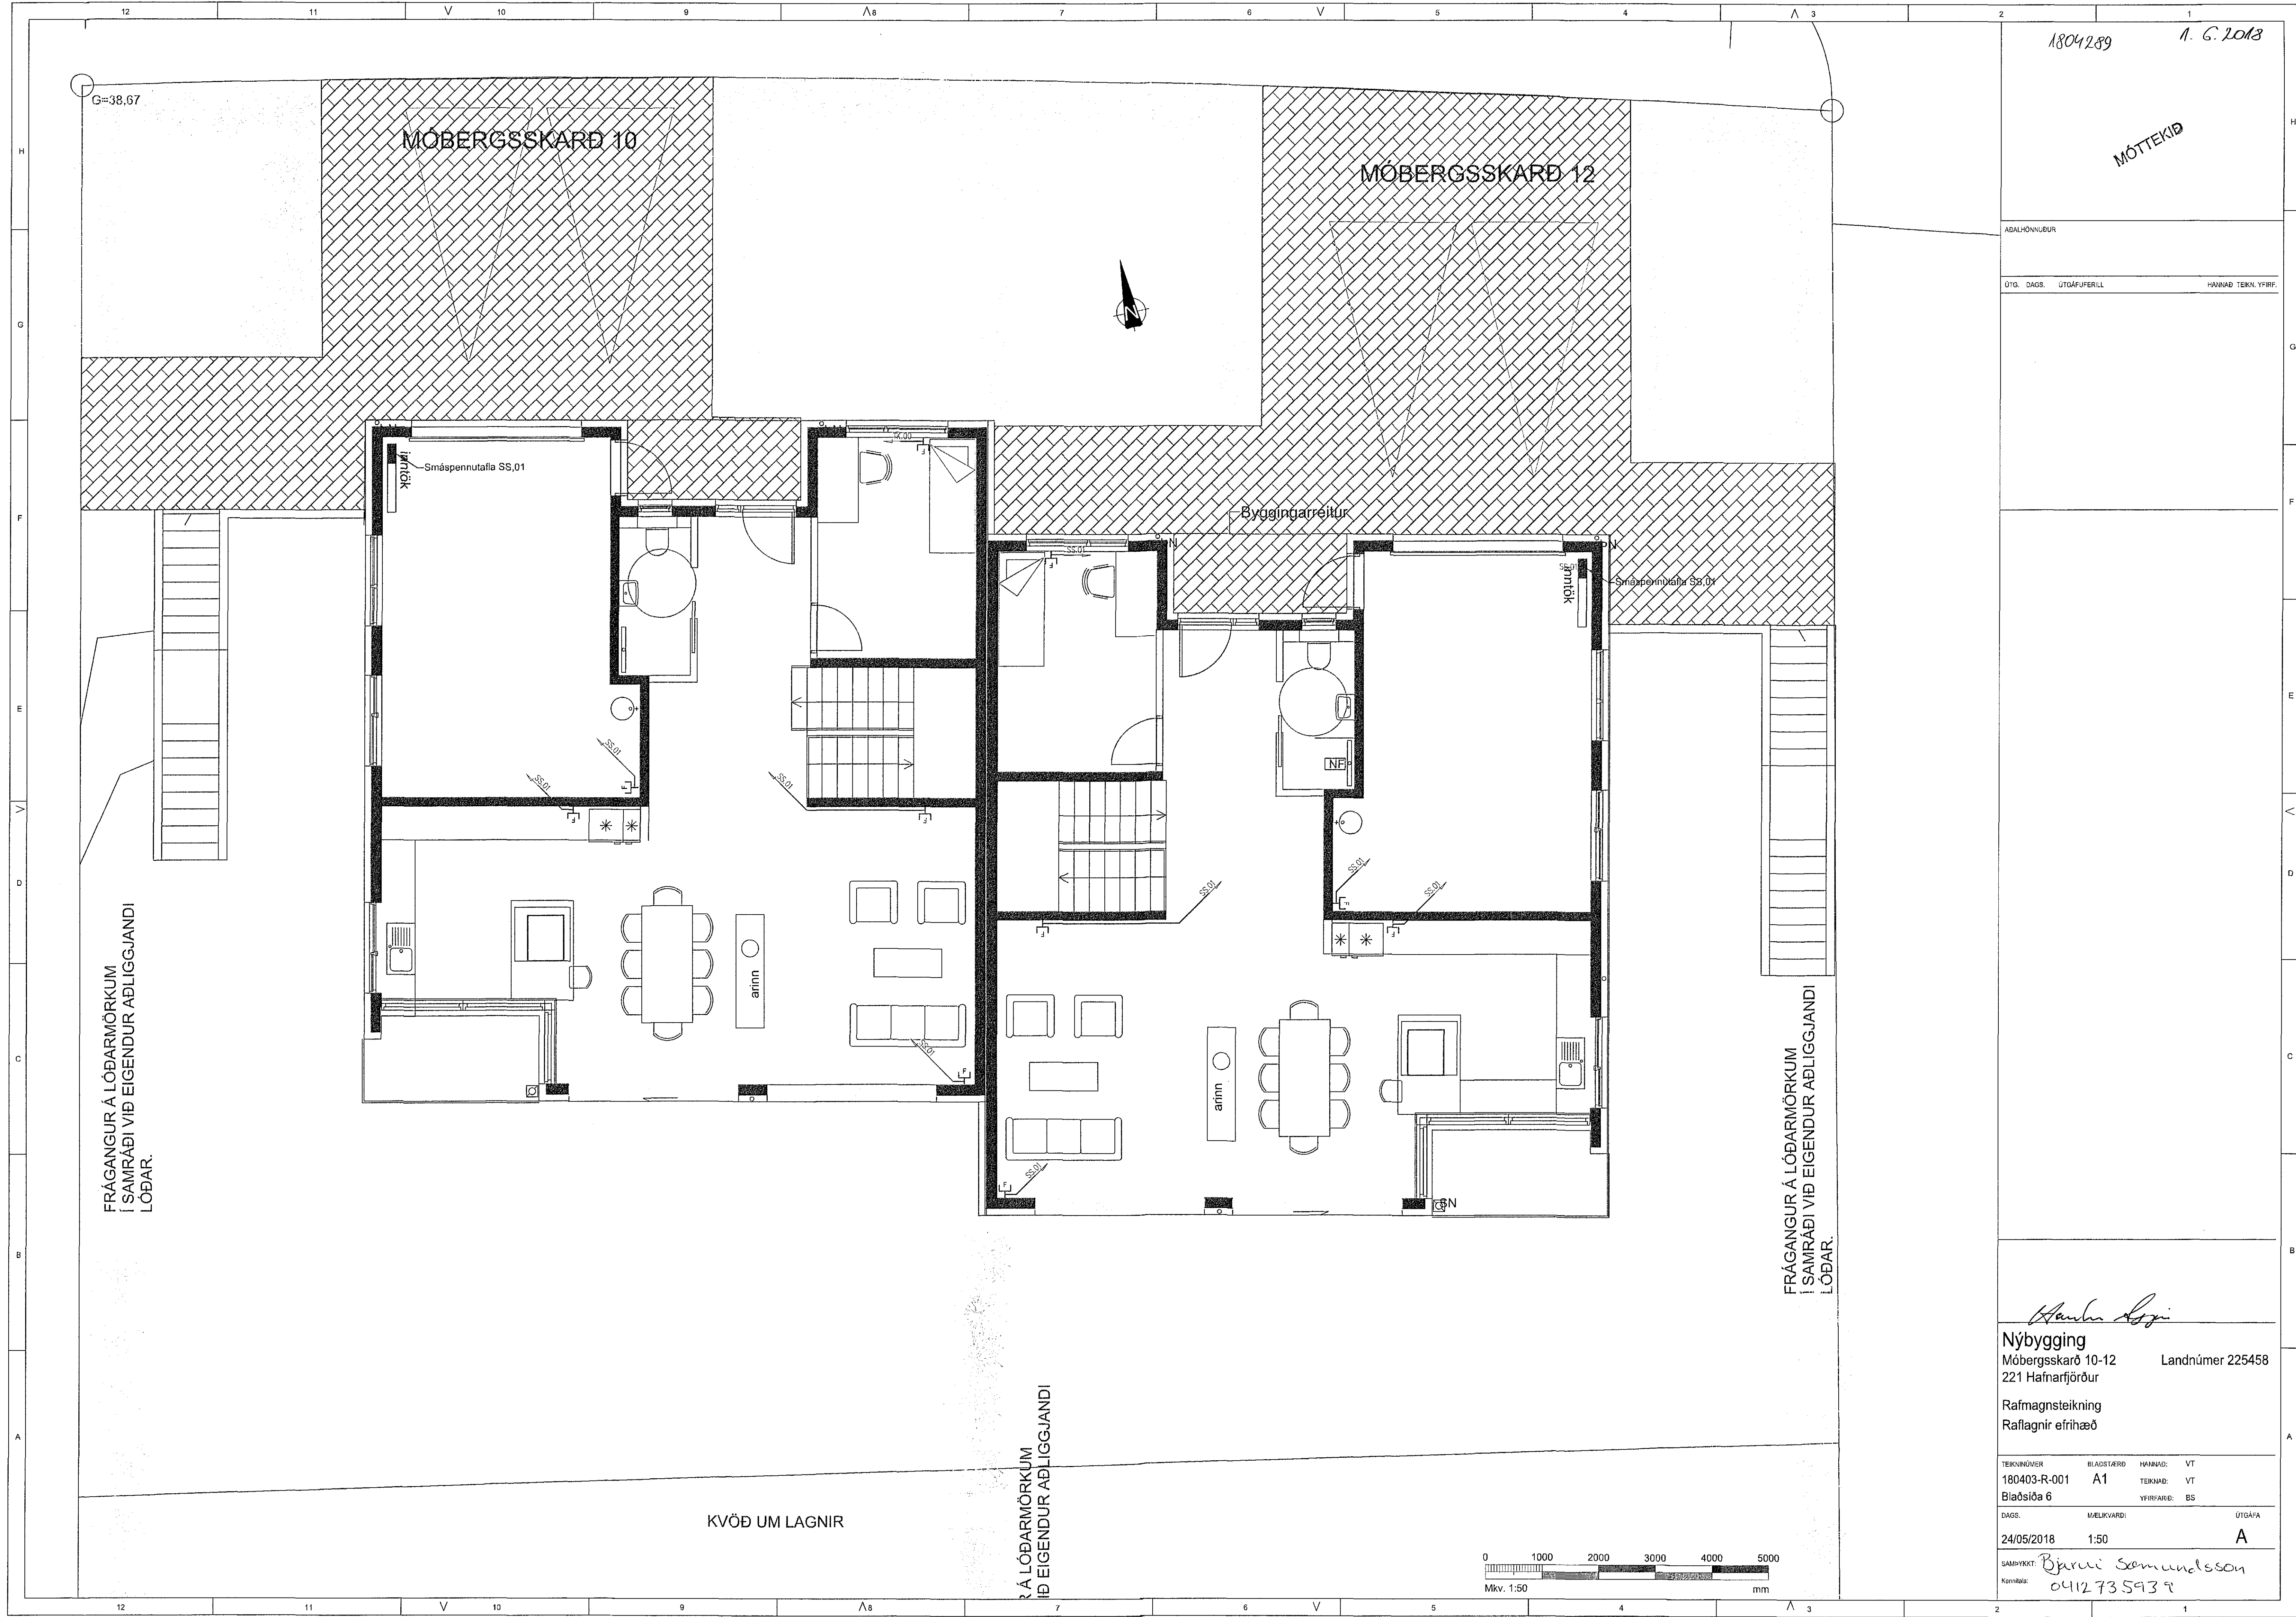

FRÁGANGUR Á LÖBARMÖRKUM  
Í SAMRÁÐI VIÐ EIGENDUR ADLIGGJANDI  
LÖÐAR.

FRÁGANGUR Á LÖBARMÖRKUM  
Í SAMRÁÐI VIÐ EIGENDUR ADLIGGJANDI  
LÖÐAR.

KVÖÐ UM LAGNIR

Á LÖBARMÖRKUM  
Í EIGENDUR ADLIGGJANDI

*Haukur Logi*

Nýbygging  
Mobergsskaró 10-12 Landnúmer 225458  
221 Hafnarfjörður

Rafmagnsteikning  
Rafllagnir efrihæð

TEKUNÚMUR	BLAÐTARIÐ	ÍSKAÐI	VT
180403-R-001	A1	TEKNAÐI	VT
Bláskóla 6		YFRIFARIÐ	BS

DAGS.	MÆLIKVÆÐI	ÚTGAFA
24/05/2018	1:50	A

SAMHYKKT: Bjarni Samundsson  
Kortnúmer: 0412735939

