


Samþykkt þann  
05. júní 2018  
Byggingafræðingur / *[Signature]*

GÓLFHITAKERFI ER BYGGT UPP MED SLAUFUM SEM TENGJAST DEILIKISTU. LAGNAEFNI SKAL VERA Ø 18x2 PEX PLASTLAGNIR MED SÜREFNISÞÉTTRI KÁPU. GÓLFHITALAGNIR KOMA Í LÖGN, ALMENNT MED 100-200mm MILLIBILI NEMA ÞAR SEM ANNAD ER SÝNT.

GÓLFHITA ER STÝRT MED LOFTHITASTÝRÐUM HITANEMUM. HITANEMA SKAL KOMIÐ FYRIR Á INNVEGG Í 1500mm HÆÐ FRÁ GÓLFI, T.D. OFAN VÍÐ LJÓSARÓFA.


- T1 STÝRIR SLAUFU NR. 1
- T2 STÝRIR SLAUFU NR. 2
- T3 STÝRIR SLAUFU NR. 3
- T4 STÝRIR SLAUFU NR. 4
- T5 STÝRIR SLAUFU NR. 5 OG 6
- T6 STÝRIR SLAUFU NR. 7

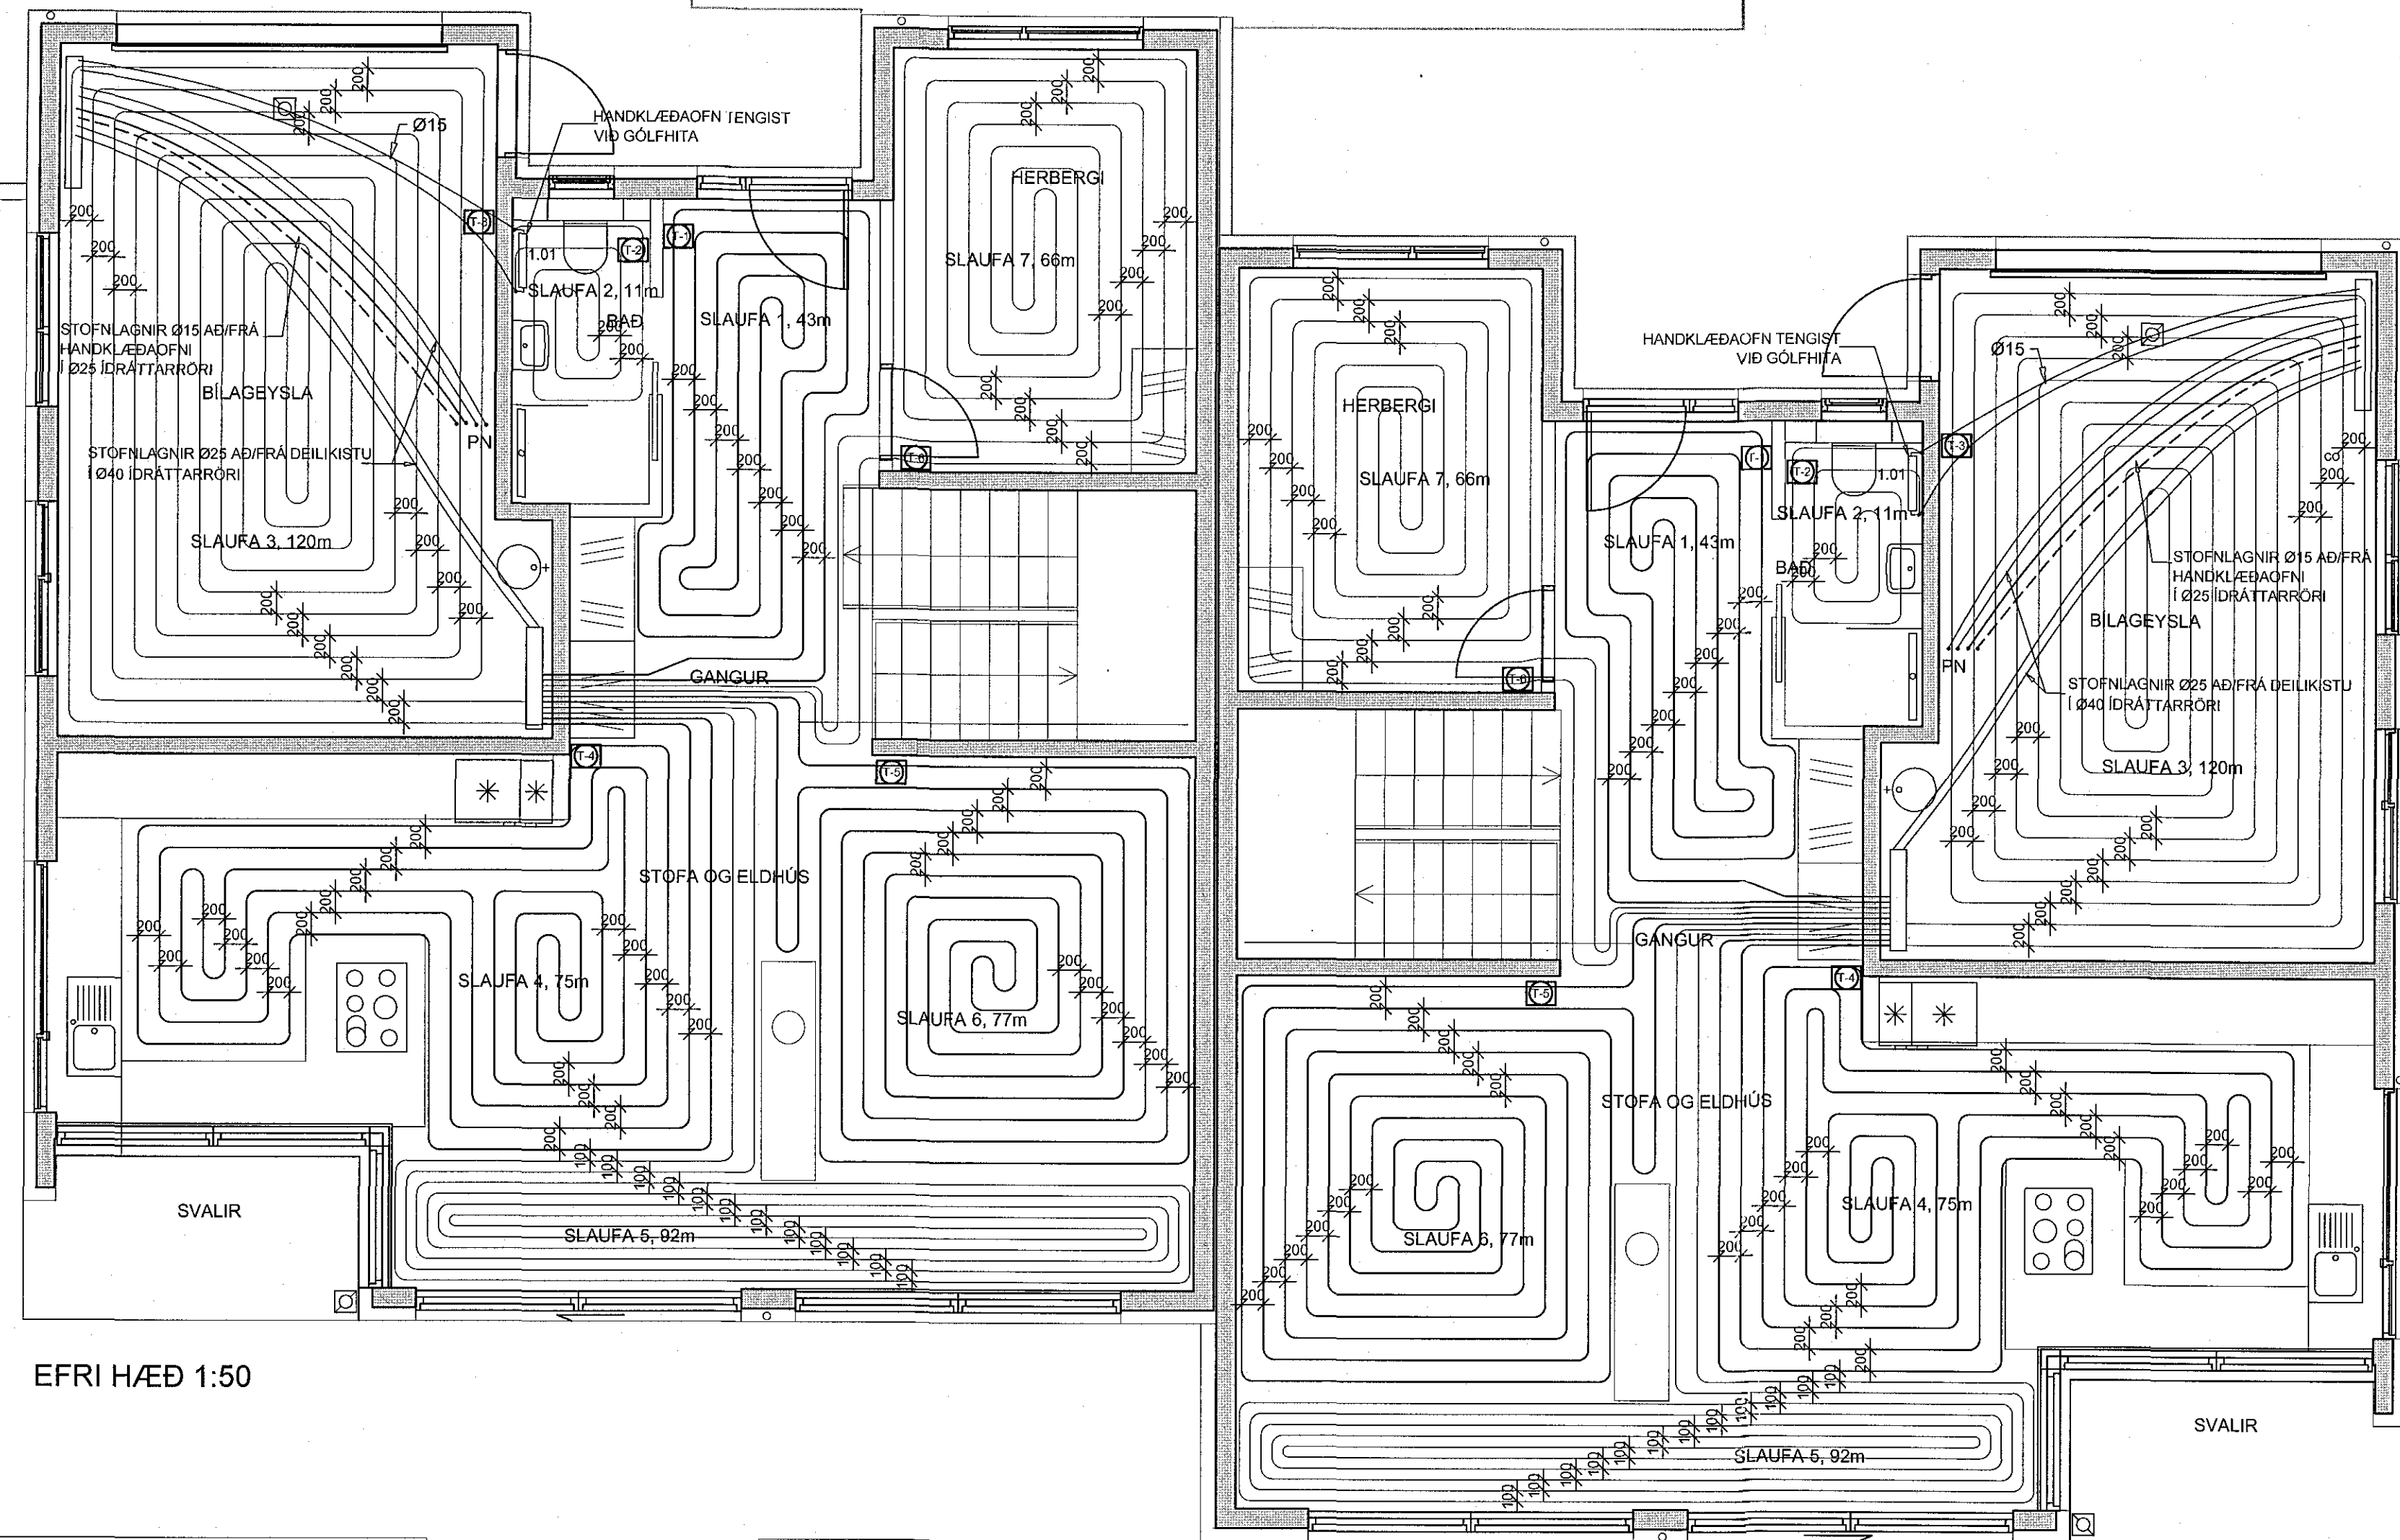

EFRI HÆÐ 1:50

TAFLA YFIR GÓLFGEISLA, FRAMRÁSARHITI 42°C

SLAUF NR.	LÁMARKS AFKOST W	MESTA LENGÐ M	STADSETNING	ATHUGASEMIR
1	774	43		
2	198	11		
3	2.040	120		
4	1.275	75		
5	1.584	92		
6	1.309	77		
7	1.188	66		
8	990	55		
9	1.496	88		
10	552	46		
11	1.462	86		
12	774	43		
13	936	52		
14	1.098	61		
15	414	23		
<b>Samtals:</b>	<b>16.070</b>			

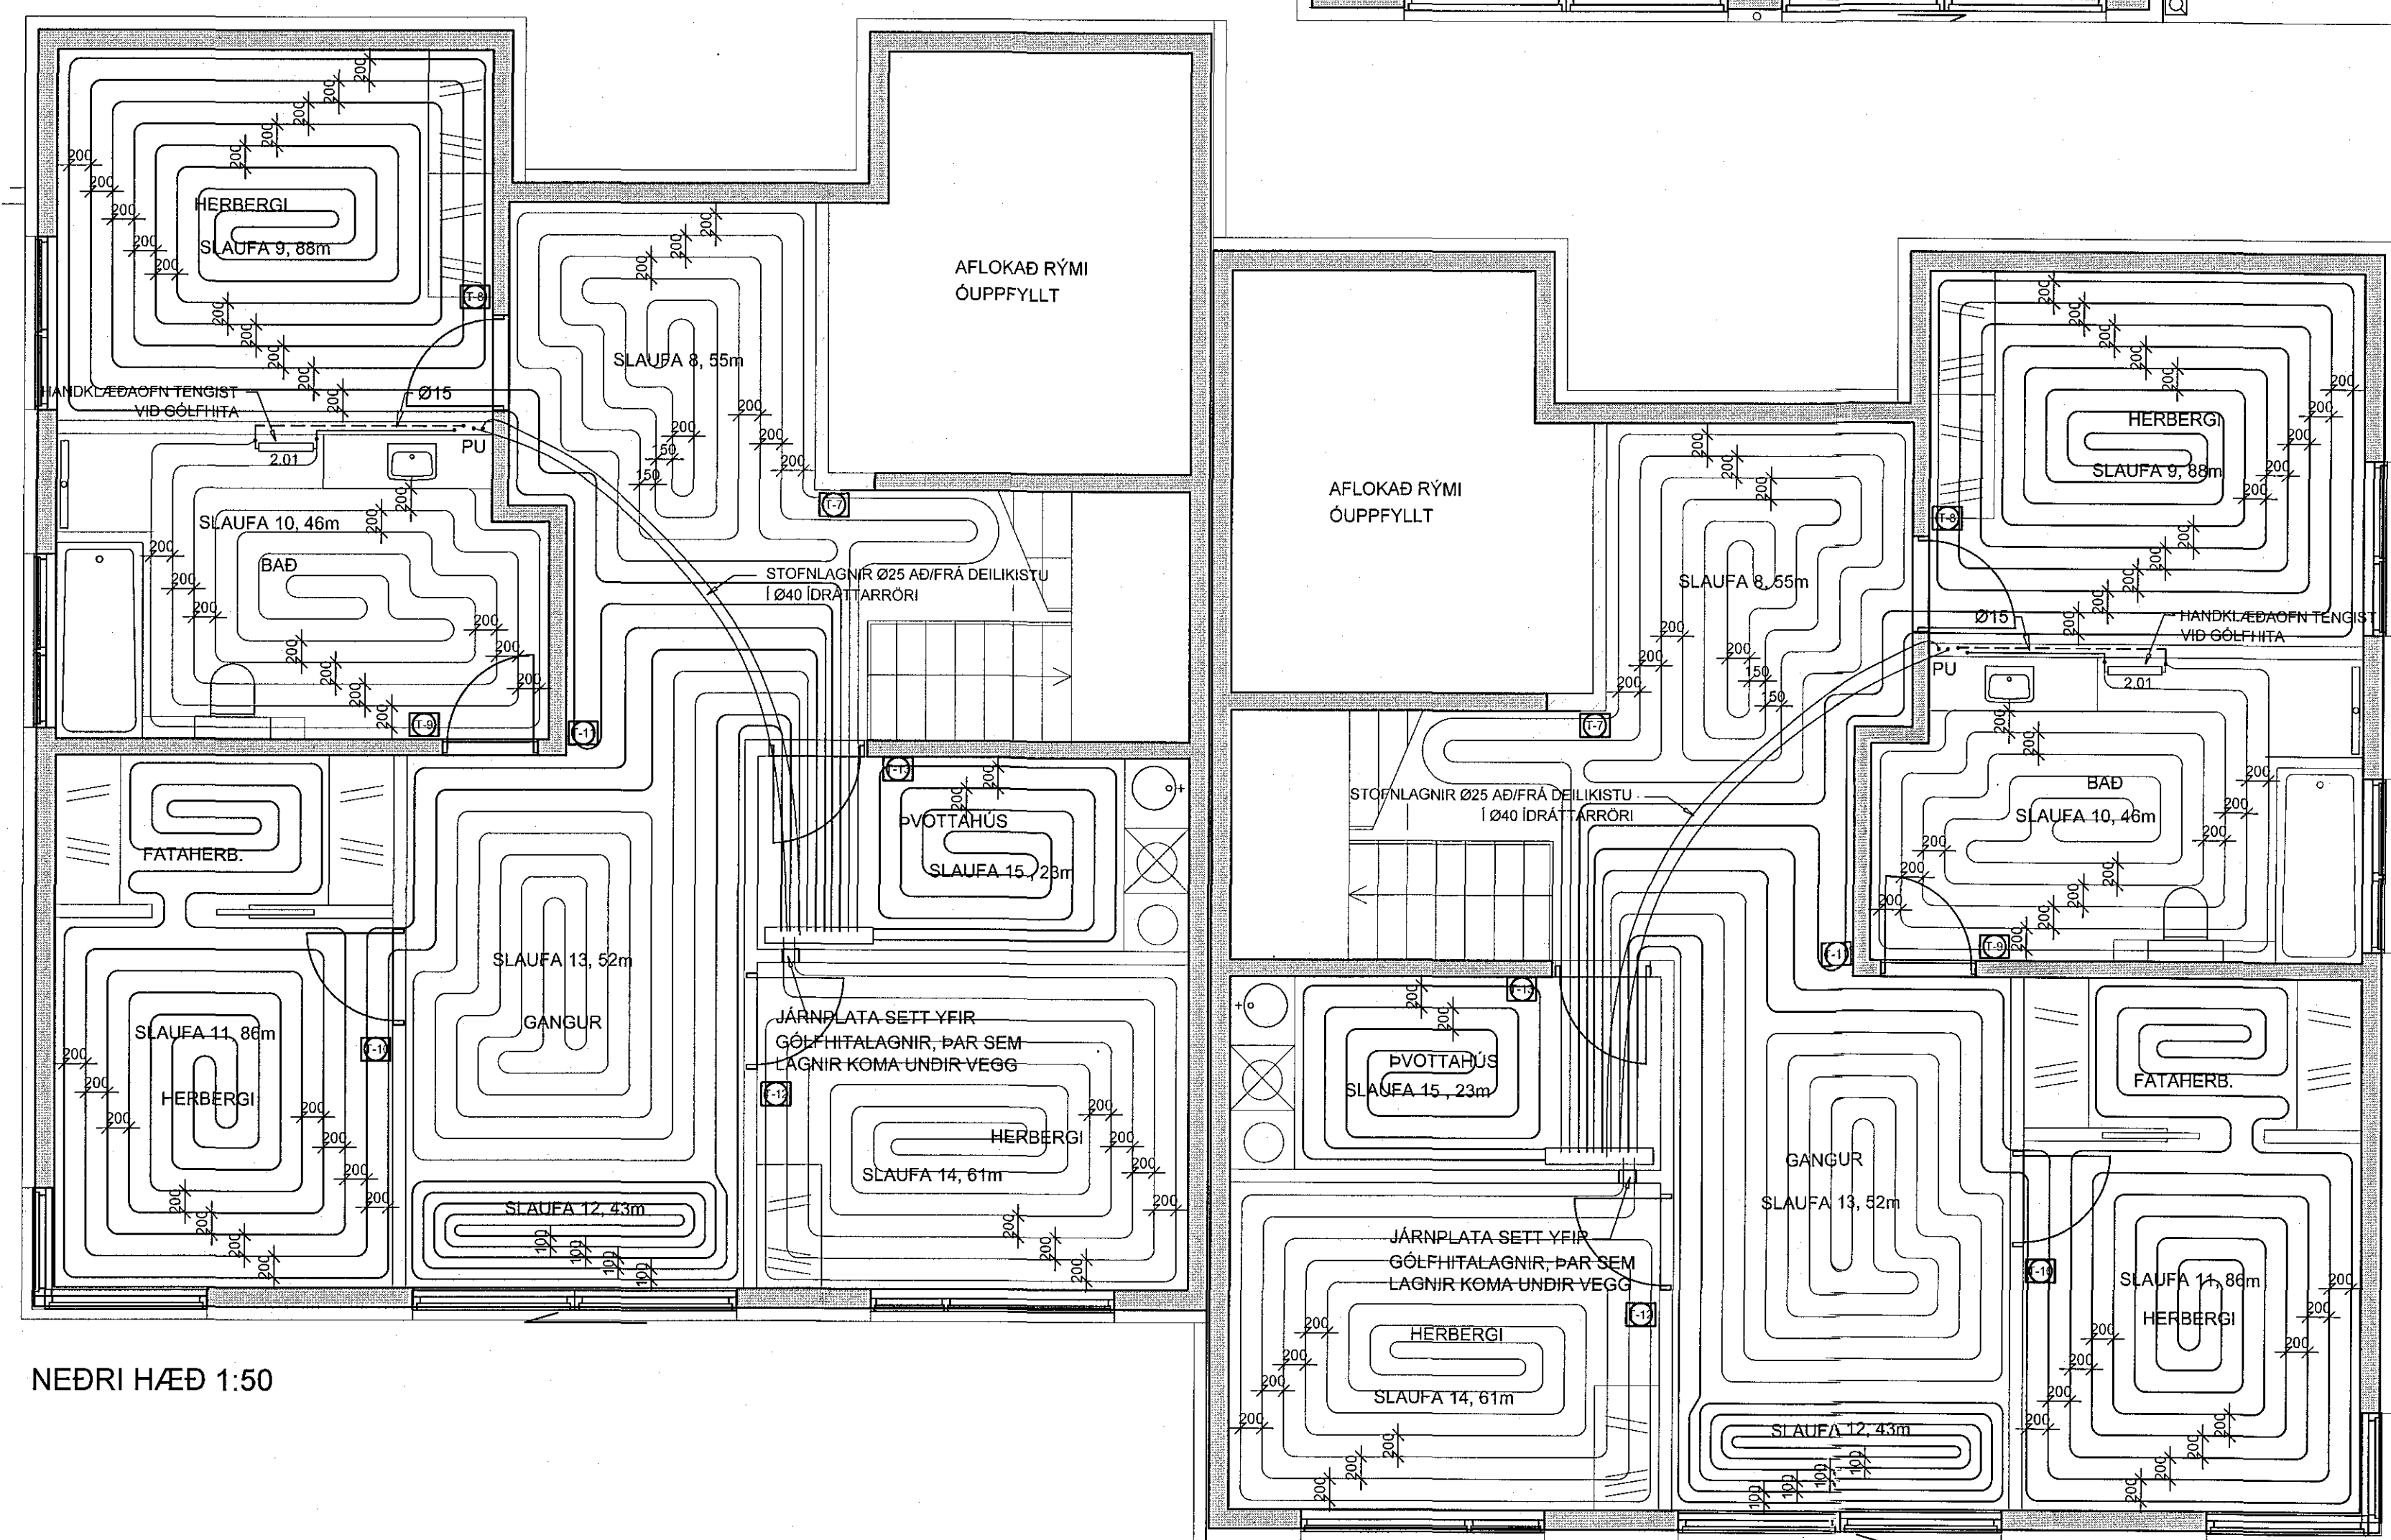

NEDRI HÆÐ 1:50

OFNATAFLA dt = 40°C

VERK:

ÖFN	LENGD MEST (MM)	HÆÐ MEST (MM)	TENG. A B C D	LOKI	STILL.	AFKÖST MINNST (W)	ATHUGASEMIR	VALINN ÖFN	AFKÖST (W)
1.01	500	1160				300	Handkl.ofn		
2.01	500	1160				300	Handkl.ofn		

HEILDARAFKÖST: 600 W  
 R = SJÁLFVIRKUR VATNSHITASTÝRÐUR BAKRÁSARLOKI  
 T = SJÁLFVIRKUR LOFTHITASTÝRÐUR FRAMRÁSARLOKI  
 TF = SJÁLFVIRKUR LOFTHITASTÝRÐUR FRAMRÁSARLOKI MED FJARNEMA

GÓLFHITAKERFI ER BYGGT UPP MED SLAUFUM SEM TENGJAST DEILIKISTU. LAGNAEFNI SKAL VERA Ø 18x2 PEX PLASTLAGNIR MED SÜREFNISÞÉTTRI KÁPU. GÓLFHITALAGNIR KOMA Í LÖGN, ALMENNT MED 100-200mm MILLIBILI NEMA ÞAR SEM ANNAD ER SÝNT.

GÓLFHITA ER STÝRT MED LOFTHITASTÝRÐUM HITANEMUM. HITANEMA SKAL KOMIÐ FYRIR Á INNVEGG Í 1500mm HÆÐ FRÁ GÓLFI, T.D. OFAN VÍÐ LJÓSARÓFA.

- T7 STÝRIR SLAUFU NR. 8
- T8 STÝRIR SLAUFU NR. 9
- T9 STÝRIR SLAUFU NR. 10
- T10 STÝRIR SLAUFU NR. 11
- T11 STÝRIR SLAUFU NR. 12 OG 13
- T12 STÝRIR SLAUFU NR. 14
- T13 STÝRIR SLAUFU NR. 15

Verkfræðistofa Hauks Ásgeirssonar e. h.f.  
 Brautarholt 10-14, 105 Reykjavík  
 Sími: 534-8815 897-8132  
 e-mail: haukur@vha.is  
 www.vha.is  
 Kennitala: 560600-3050

**VHÁ**

Hafnarfjörður  
 H.A. Teikn. n. Samþykkt: *[Signature]*  
 Kennitala 301255-4629

**MÓBERGSSKARD 10 OG 12**  
 HAFNARFIRÐI  
 LAGNIR  
 GÓLFHITALAGNIR

Mkv. 1:50	Teikn. nr. 3-1.1	Verk nr. 18-017
Ántun samræmingar / hönnunarskýrta:		Útgáfa Dags. A MAÍ 18