



Samþykkt þann
05. júní 2018
Byggingarulltíðning / *[Signature]*

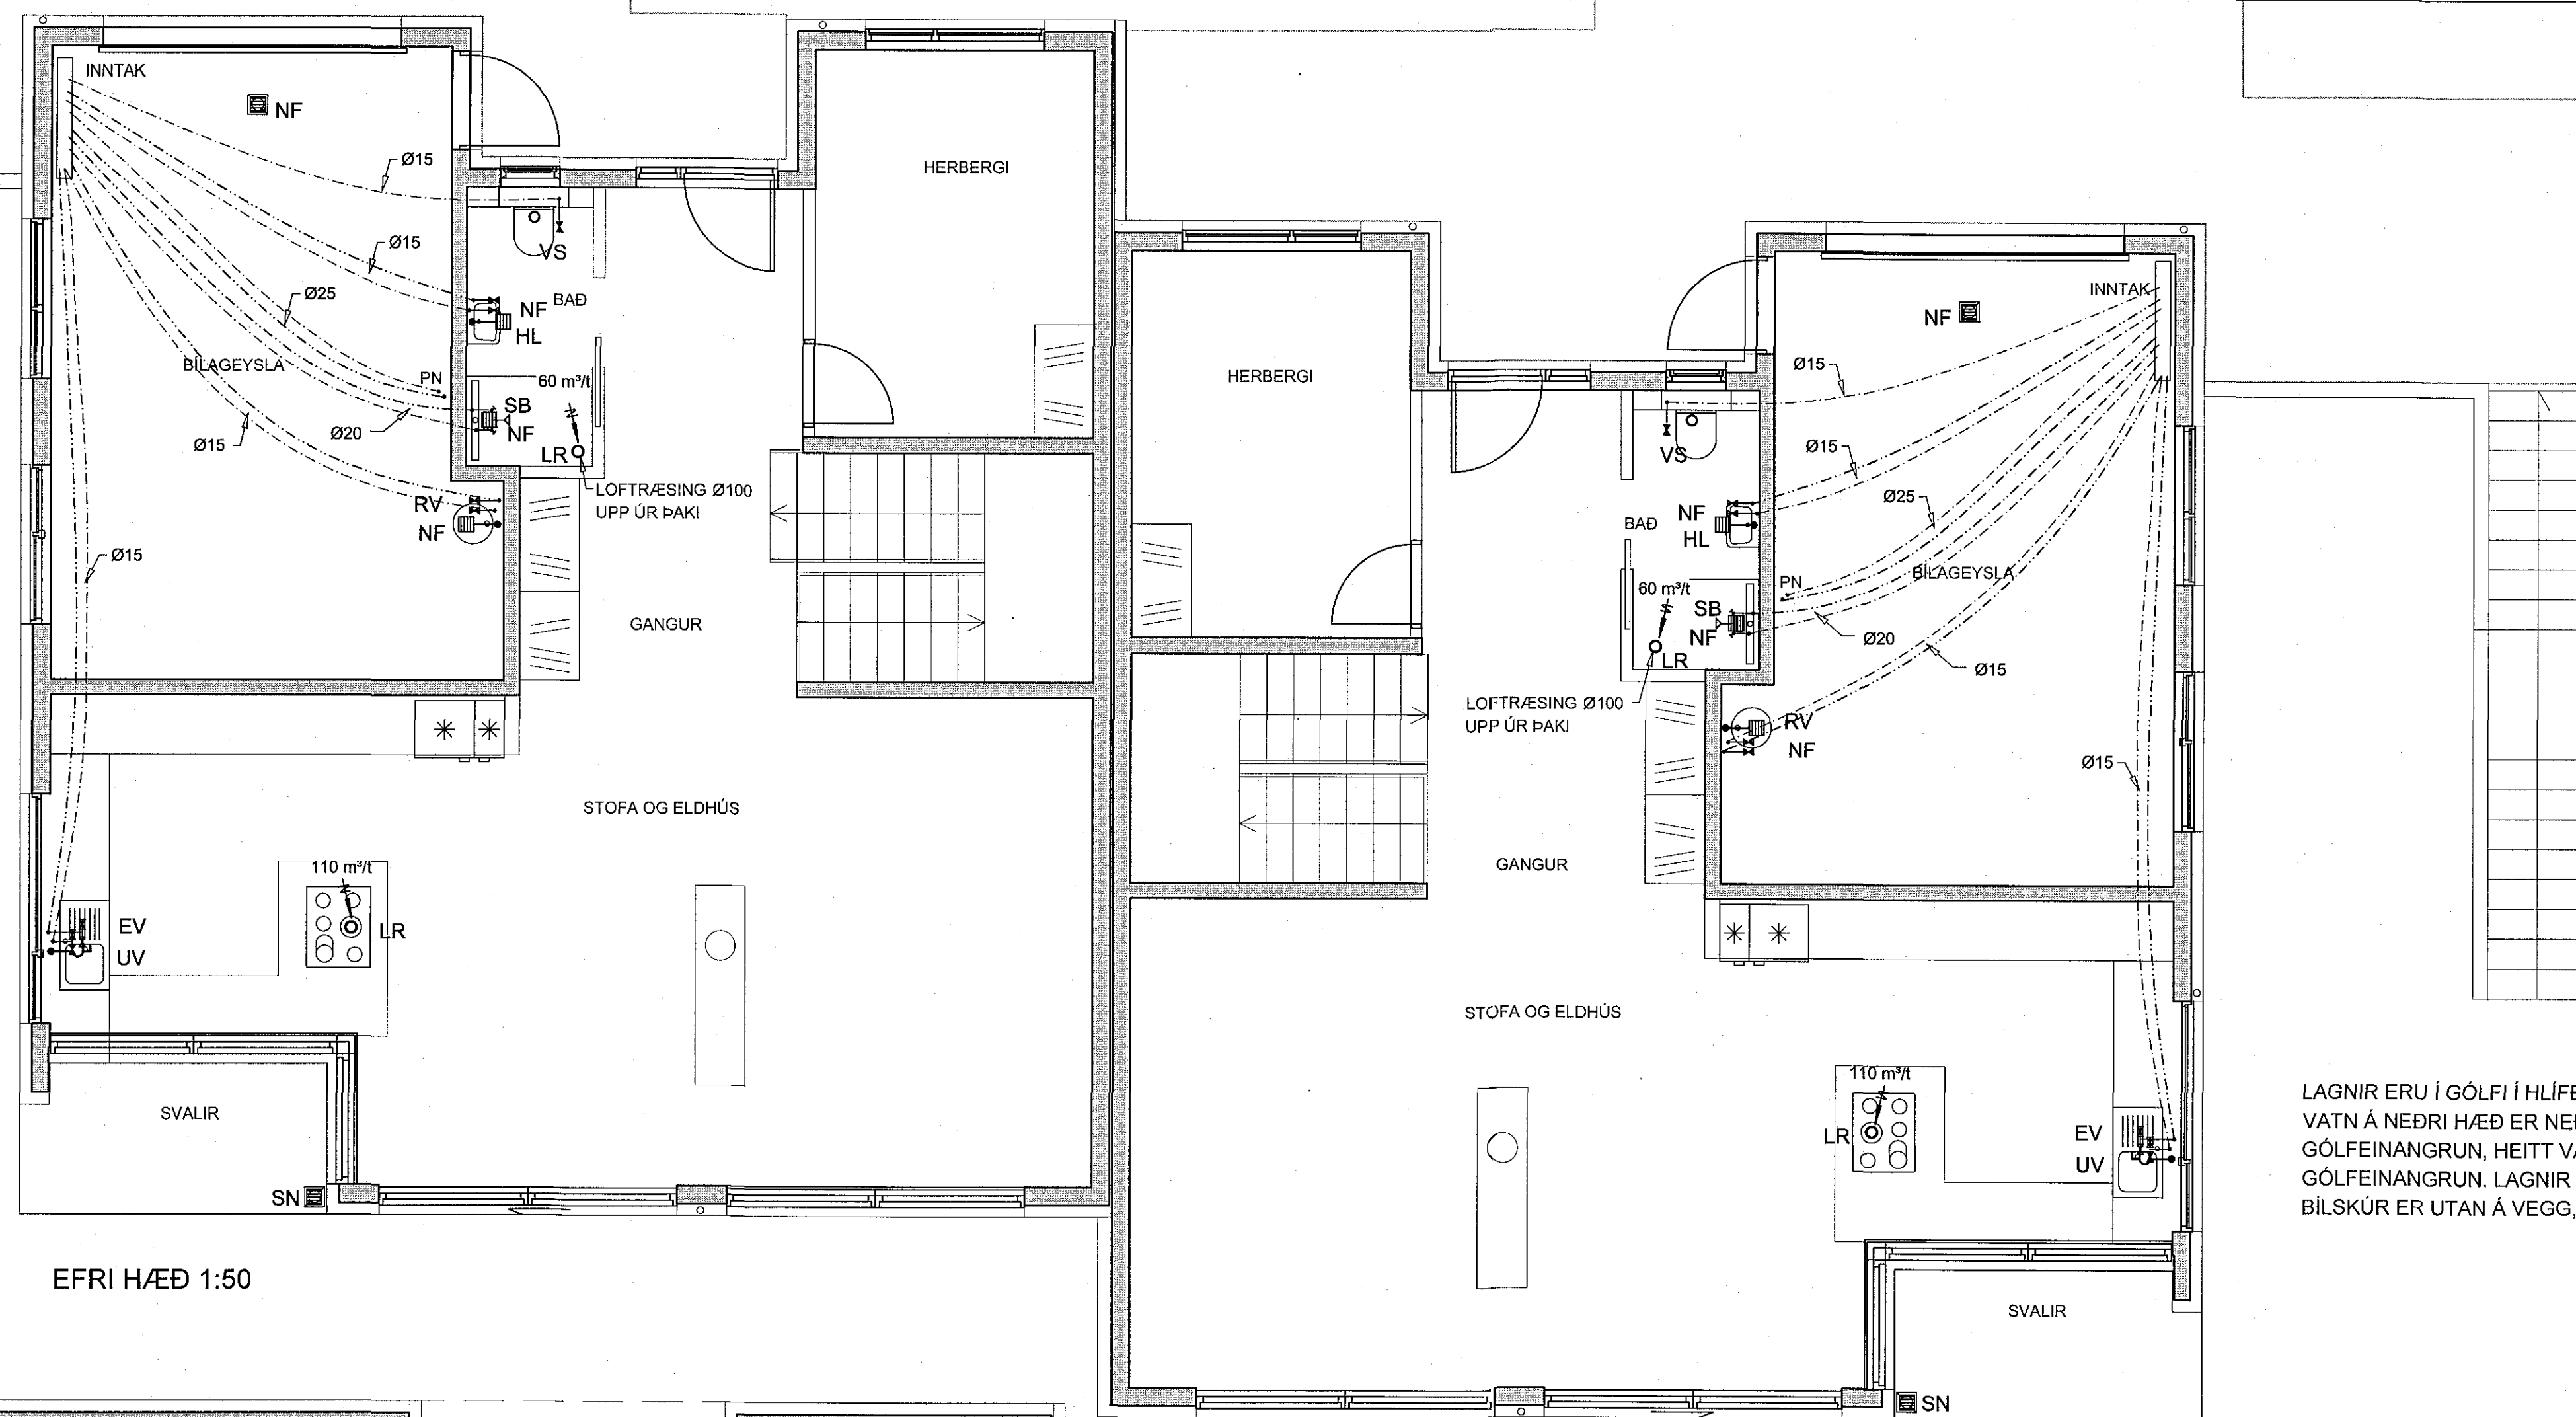

EFRI HÆÐ 1:50

LAGNIR ERU Í GÓLFI Í HLÍFDARKÁPU, KALT VATN Á NEDRI HÆÐ ER NEDAN VÍÐ GÓLFEINANGRUN, HEITT VATN OFAN VÍÐ GÓLFEINANGRUN. LAGNIR AÐ RÆSTIVASK Í BÍLSKÚR ER UTAN Á VEGG.

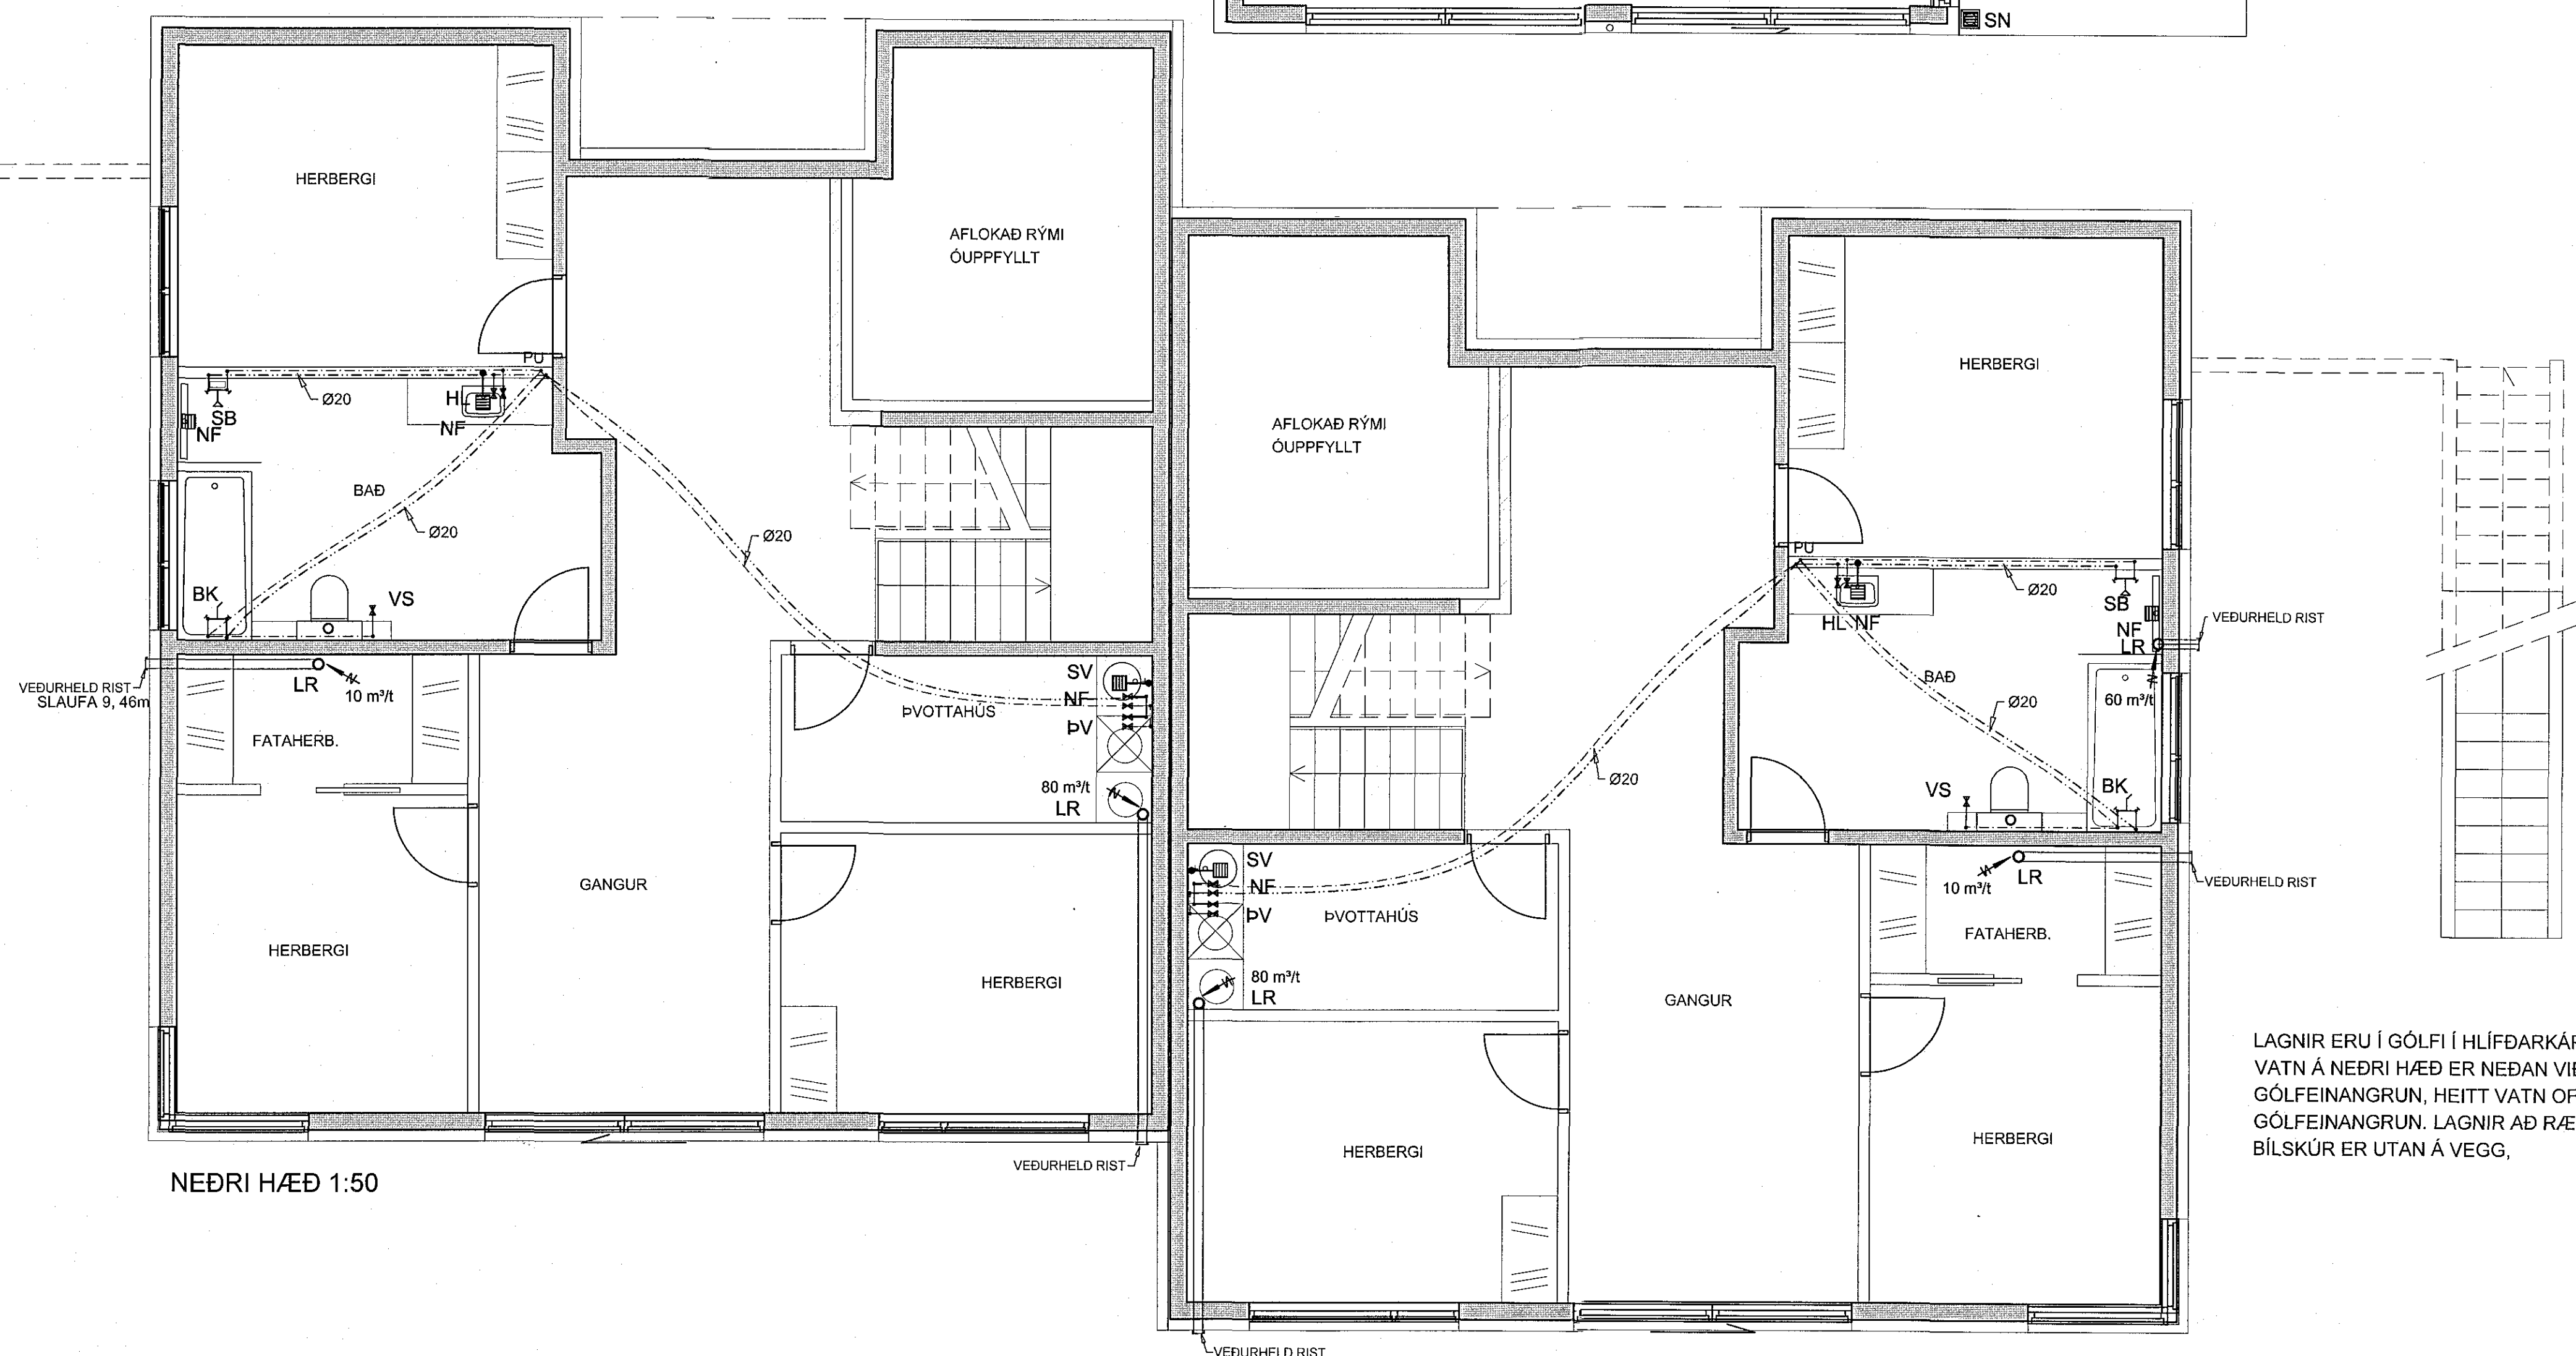

NEDRI HÆÐ 1:50

LAGNIR ERU Í GÓLFI Í HLÍFDARKÁPU, KALT VATN Á NEDRI HÆÐ ER NEDAN VÍÐ GÓLFEINANGRUN, HEITT VATN OFAN VÍÐ GÓLFEINANGRUN. LAGNIR AÐ RÆSTIVASK Í BÍLSKÚR ER UTAN Á VEGG.

Verkfræðistofa Hauks Ásgeirssonar e.h.f.
Brautarholt 10-14, 105 Reykjavík
Sími: 534-8815 897-3132
e-mail: haukur@vha.is
www.vha.is
Kennitala: 560600-3050

Hannað H.Á. Teiknað H.Á. Samþykkt: *[Signature]* Kennitala 301255-4629

MÖBERGSSKARD 10 OG 12
HAFNARFIRÐI
LAGNIR
NEYSLUVATNSLAGNIR

Mkv. 1:50	Teikn. nr. 3-1.2	Verk nr. 18-017
Áritun samþingargæðing / hönnunarsjóra: <i>[Signature]</i> / Dagafréttir: A MAÍ 18		