



1 ELDHÚS íbúð 0101 - útlit  
1:20 m.v. blaðstærð A1  
FLÍSAR TOPCER LITUR 14 - málning í sama lit

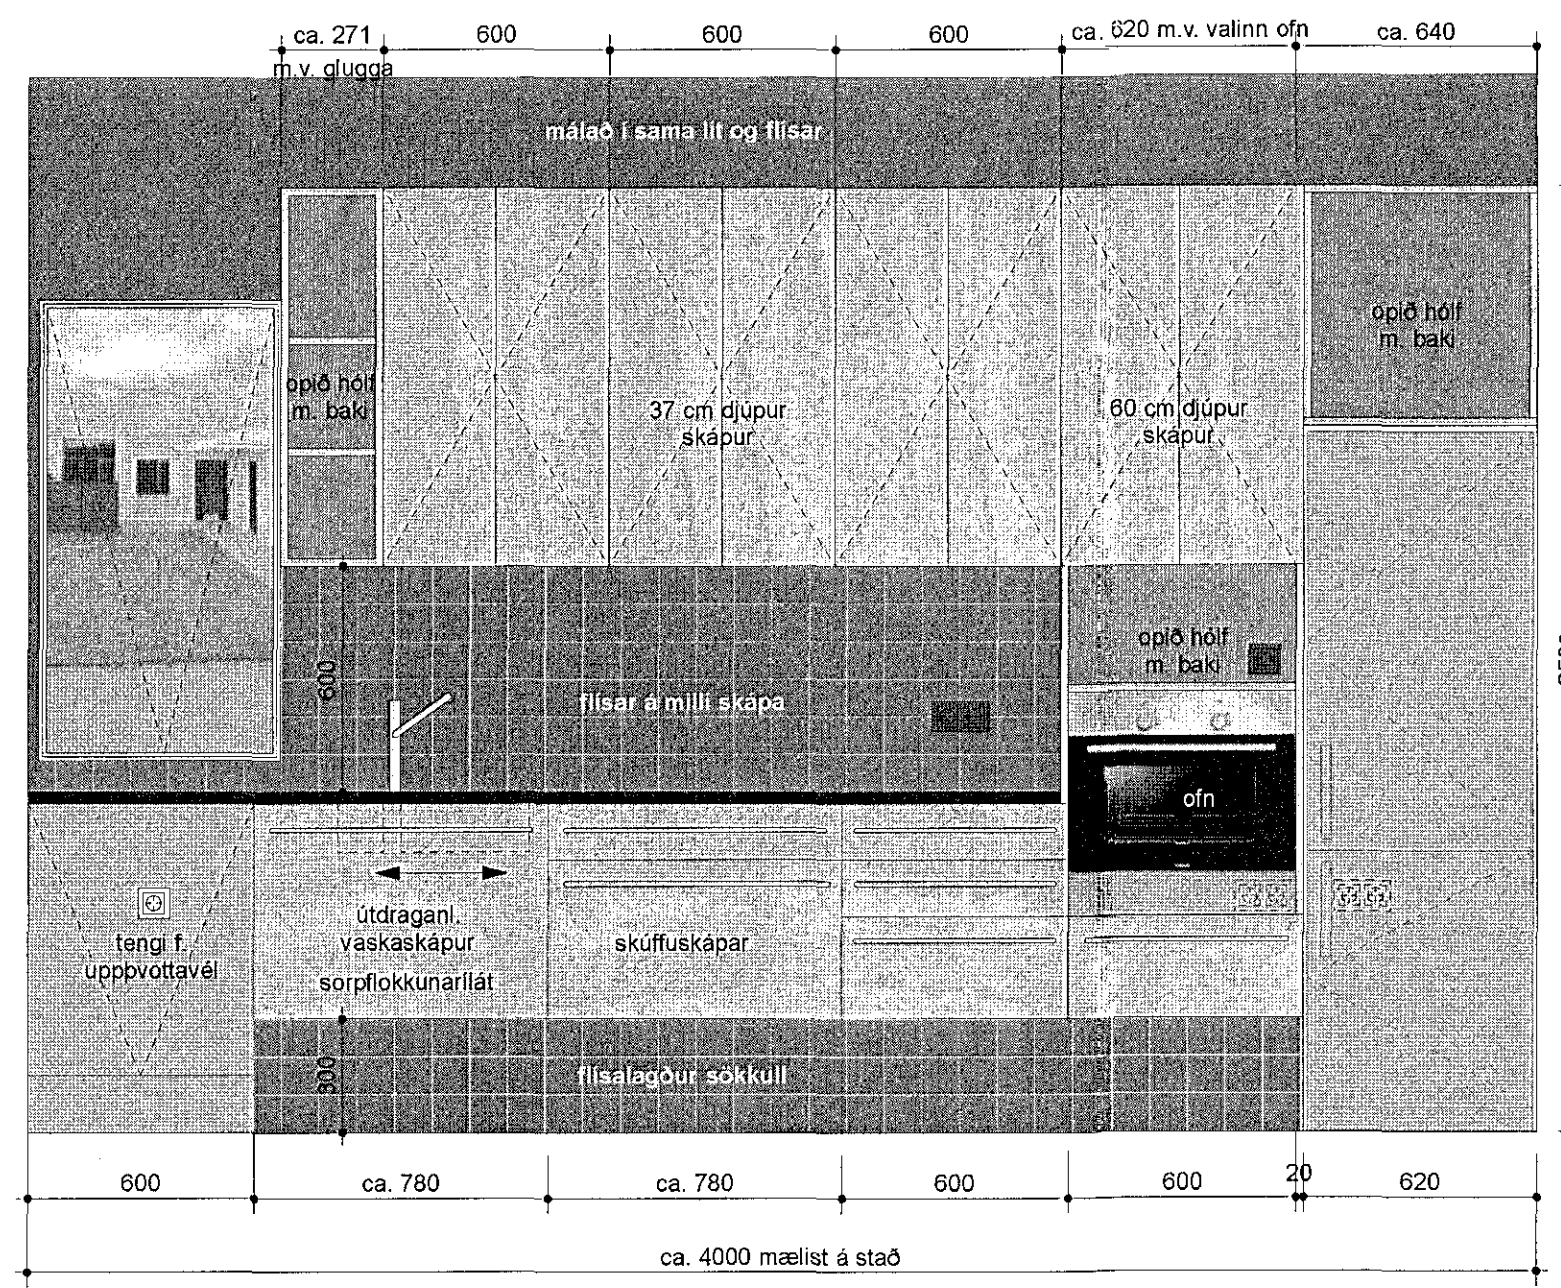


2 ELDHÚS íbúð 0102 - útlit  
1:20 m.v. blaðstærð A1  
FLÍSAR TOPCER LITUR 29

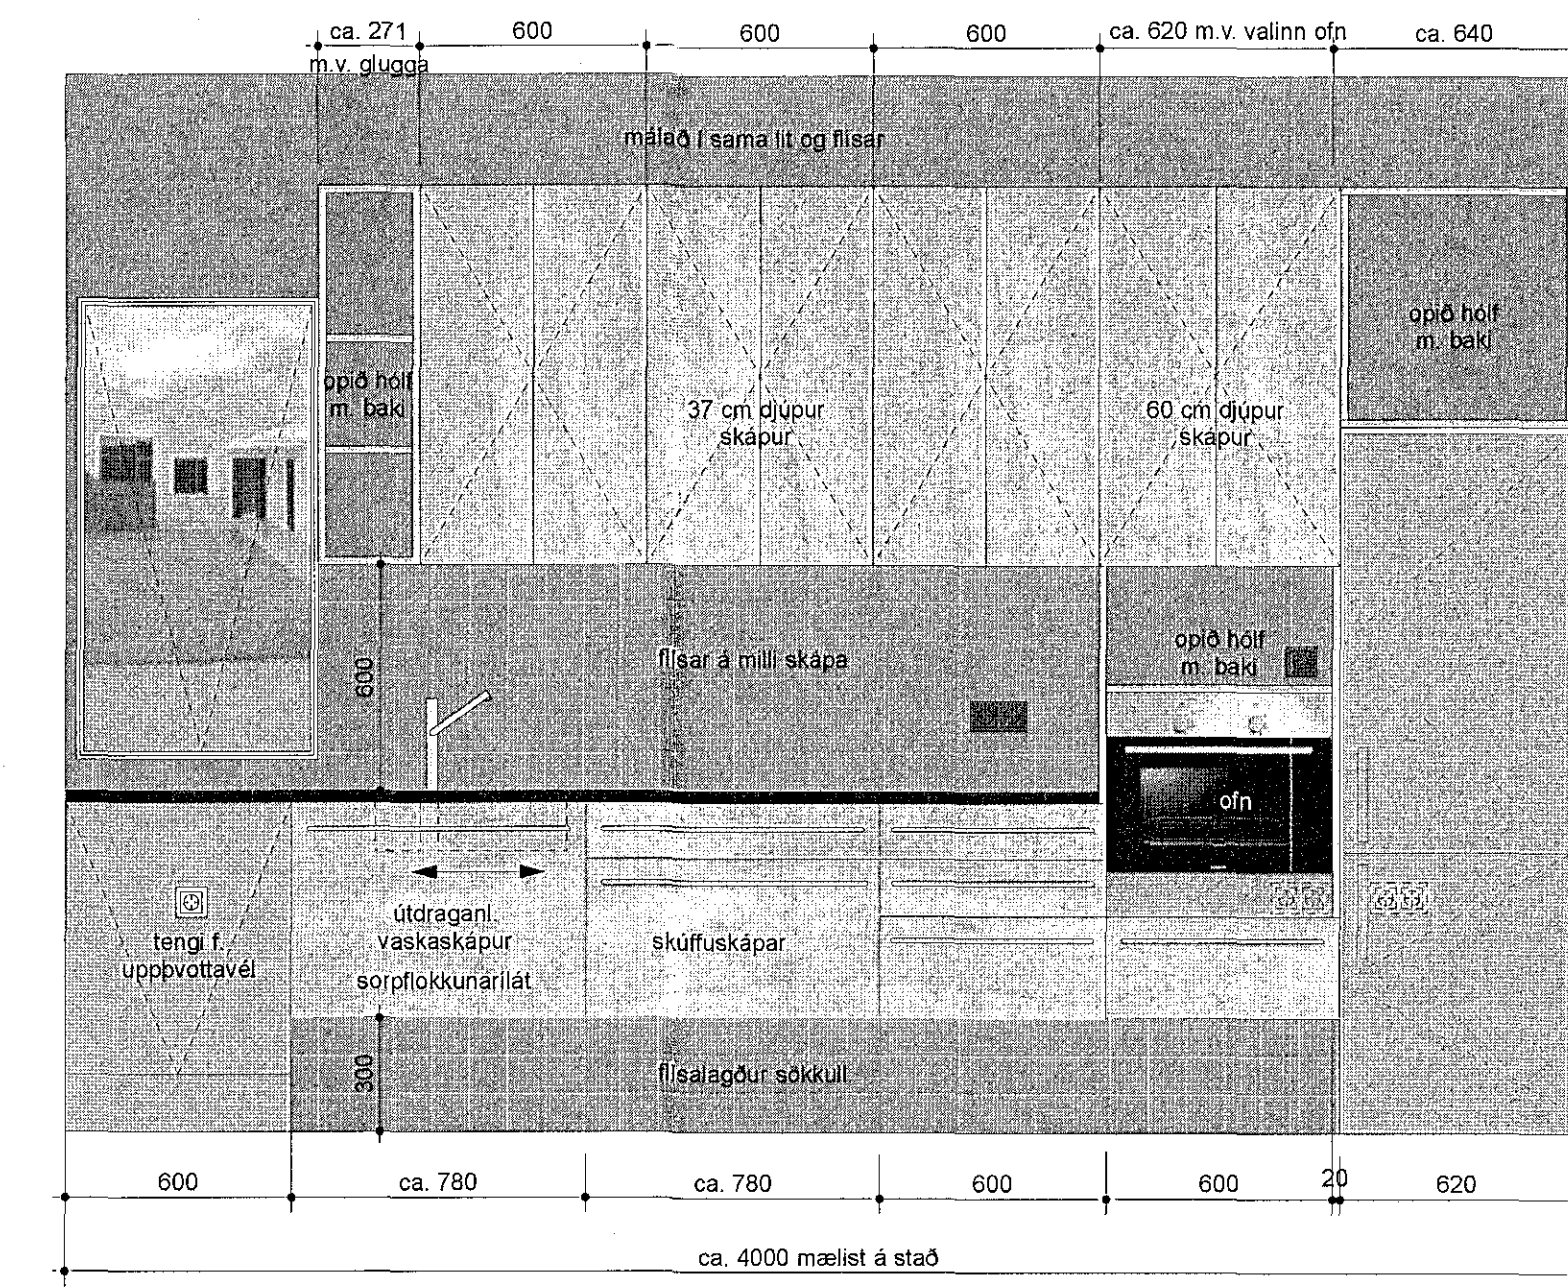


3 ELDHÚS íbúð 0103 - útlit  
1:20 m.v. blaðstærð A1  
FLÍSAR TOPCER LITUR 11


Samþykkt þann  
18. júní 2018  
Byggingarstjórnirinn í Hafnarfirði

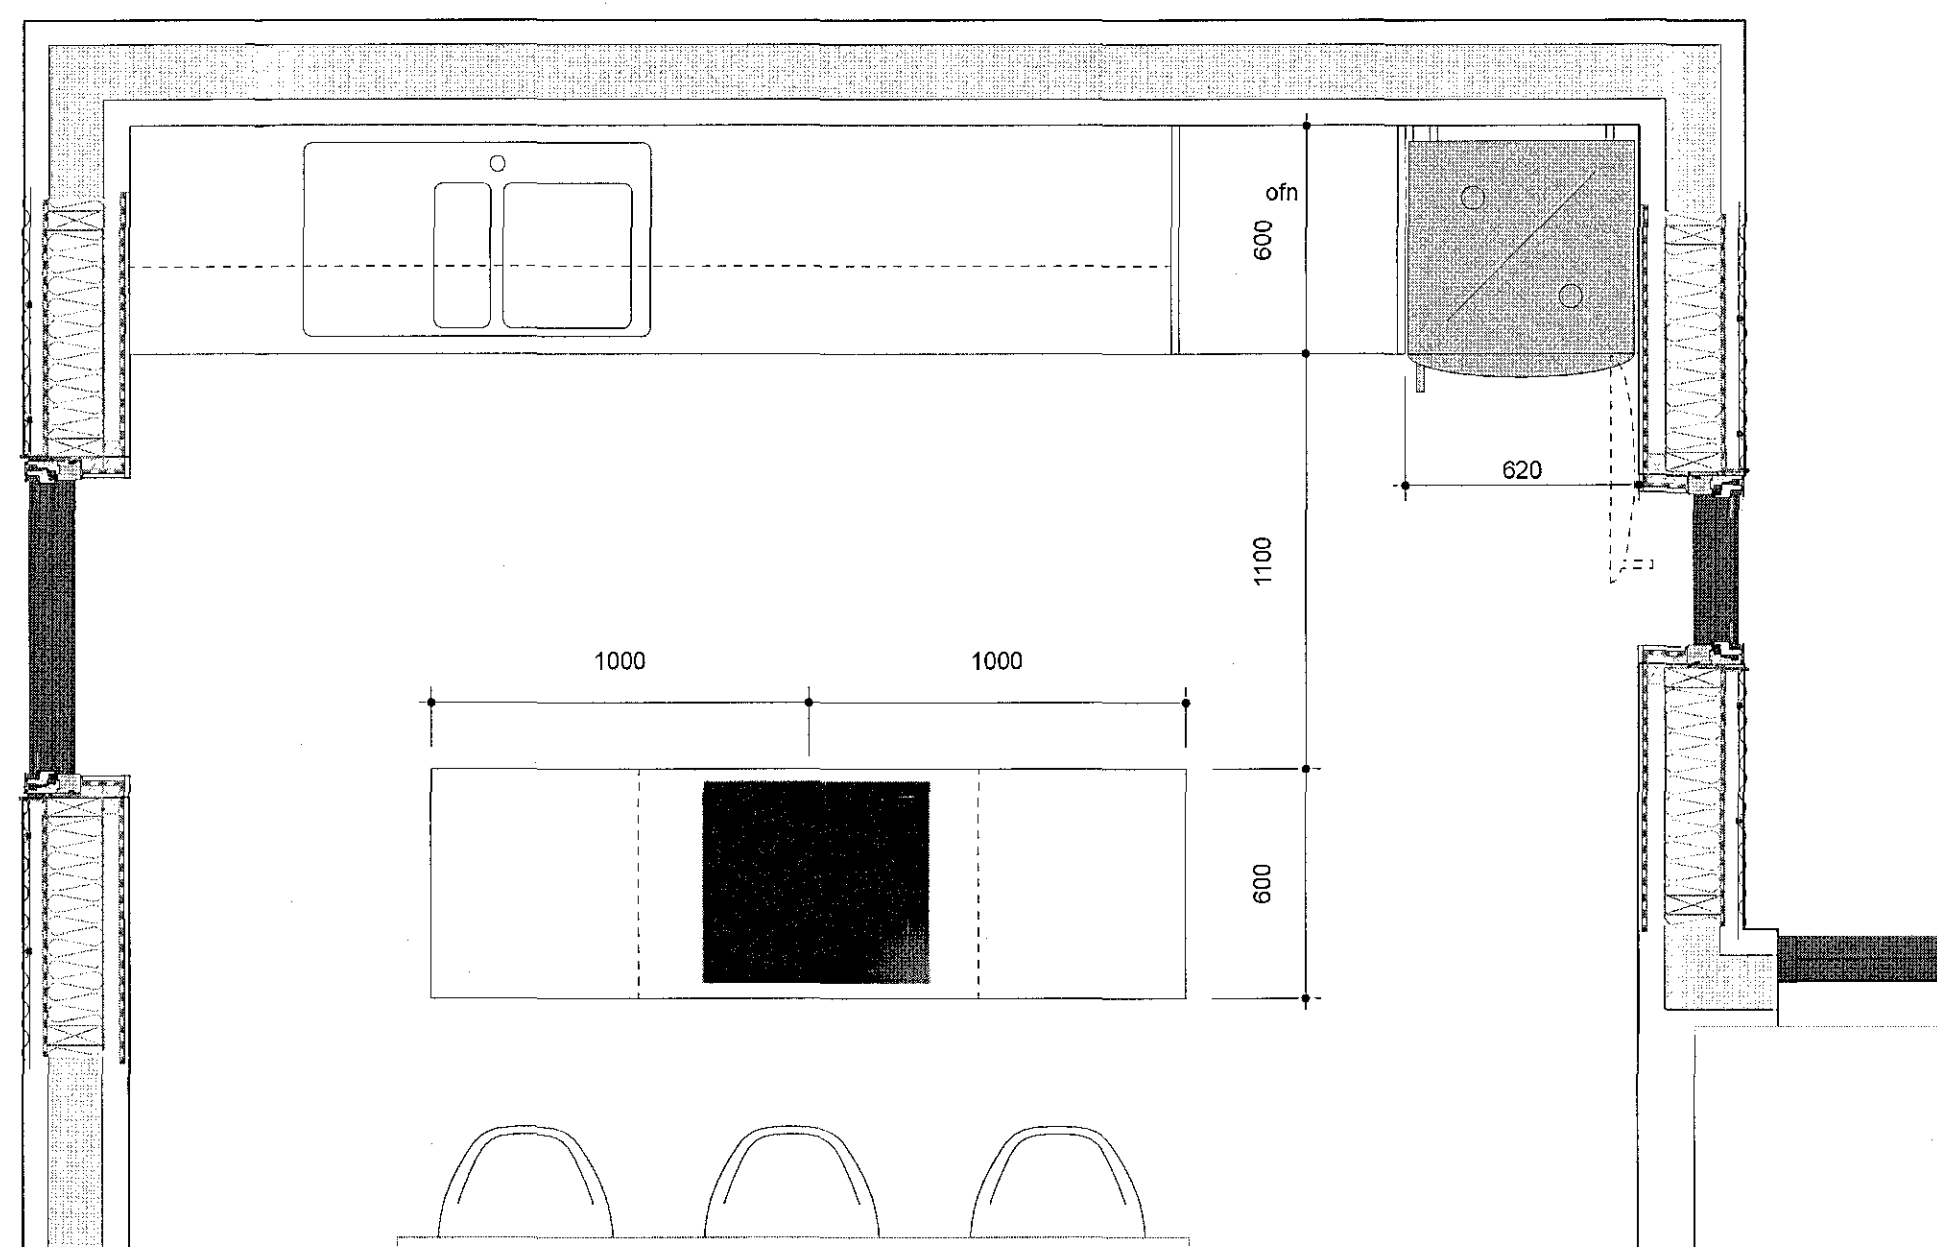


4 ELDHÚS- grunnmynd  
1:20 m.v. blaðstærð A1

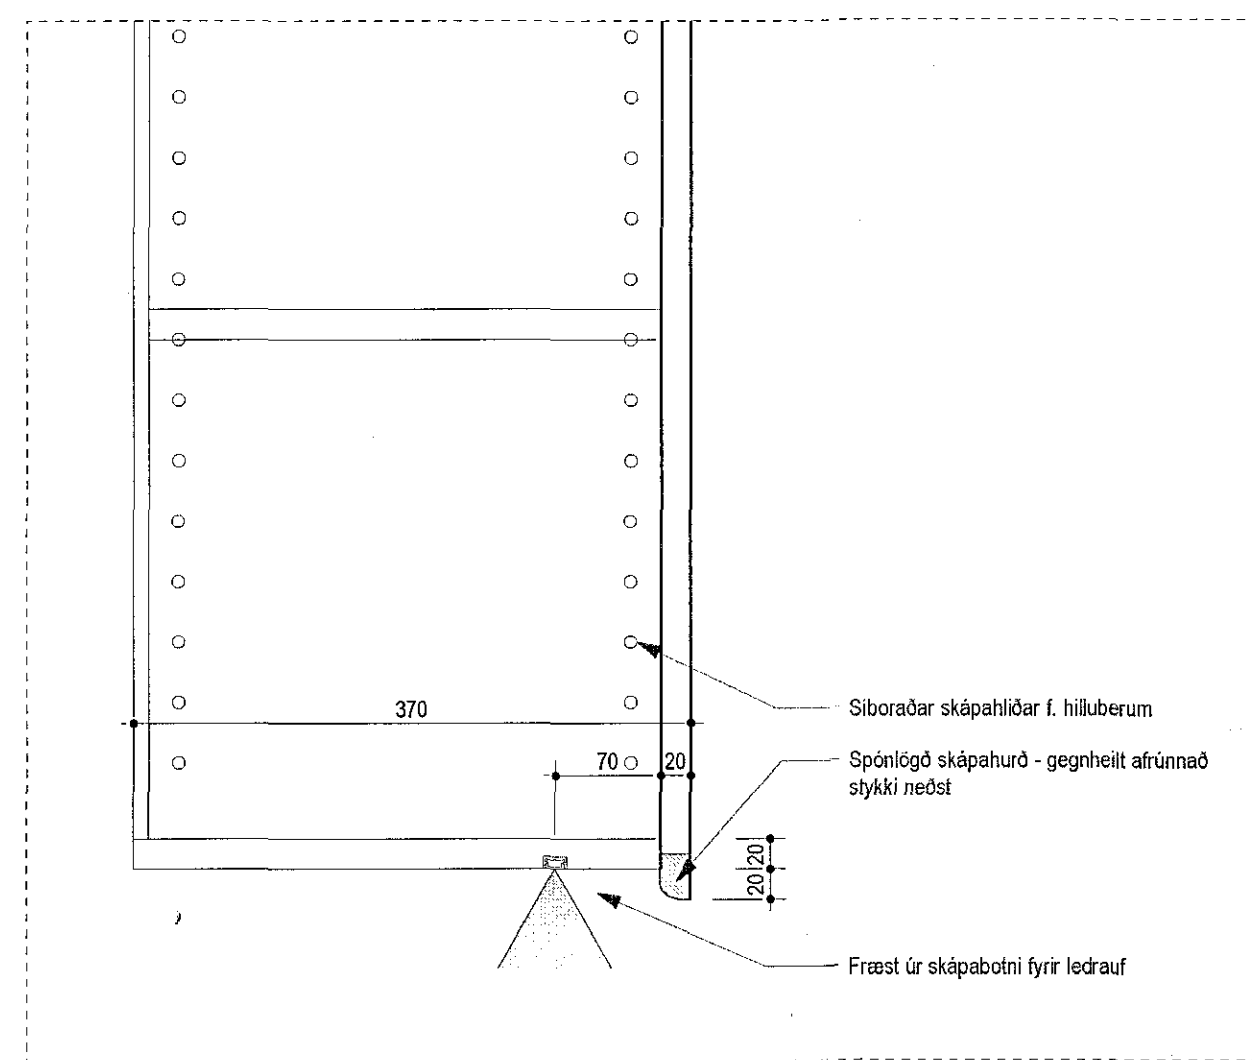


8 DEILI EFRI SKÁPAR  
1:5 m.v. blaðstærð A1

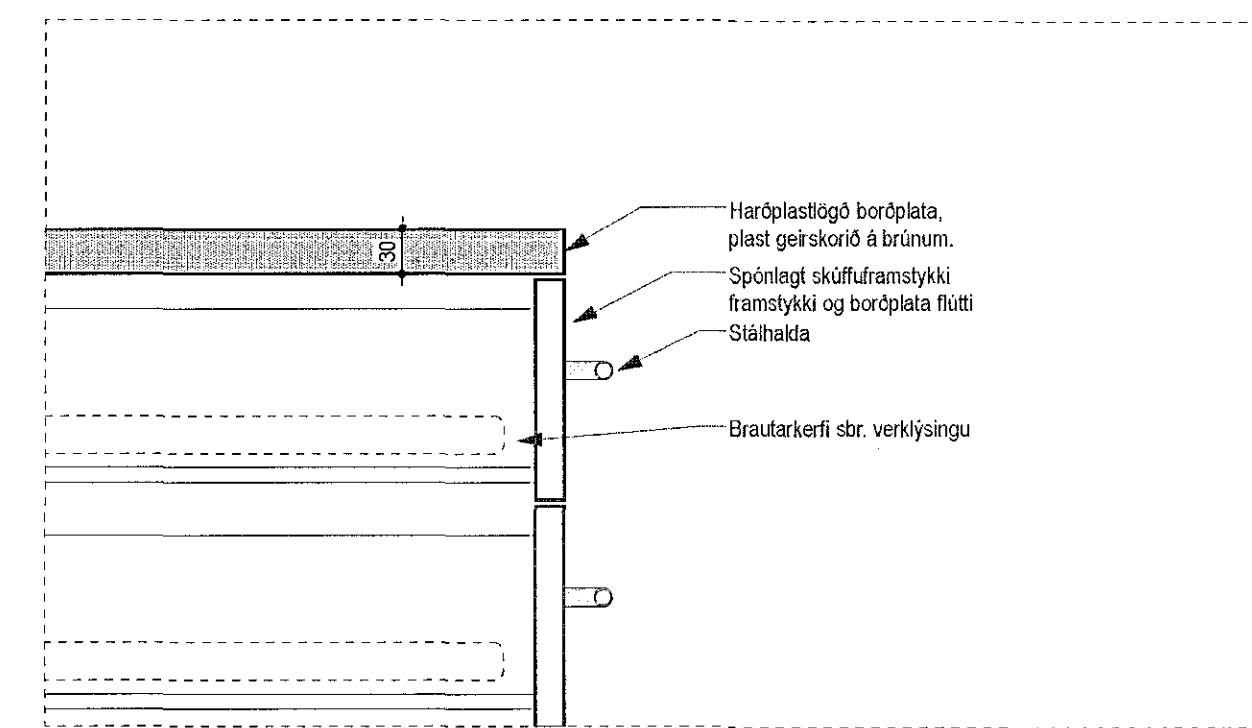


9 DEILI NEÐRI SKÁPAR  
1:5 m.v. blaðstærð A1

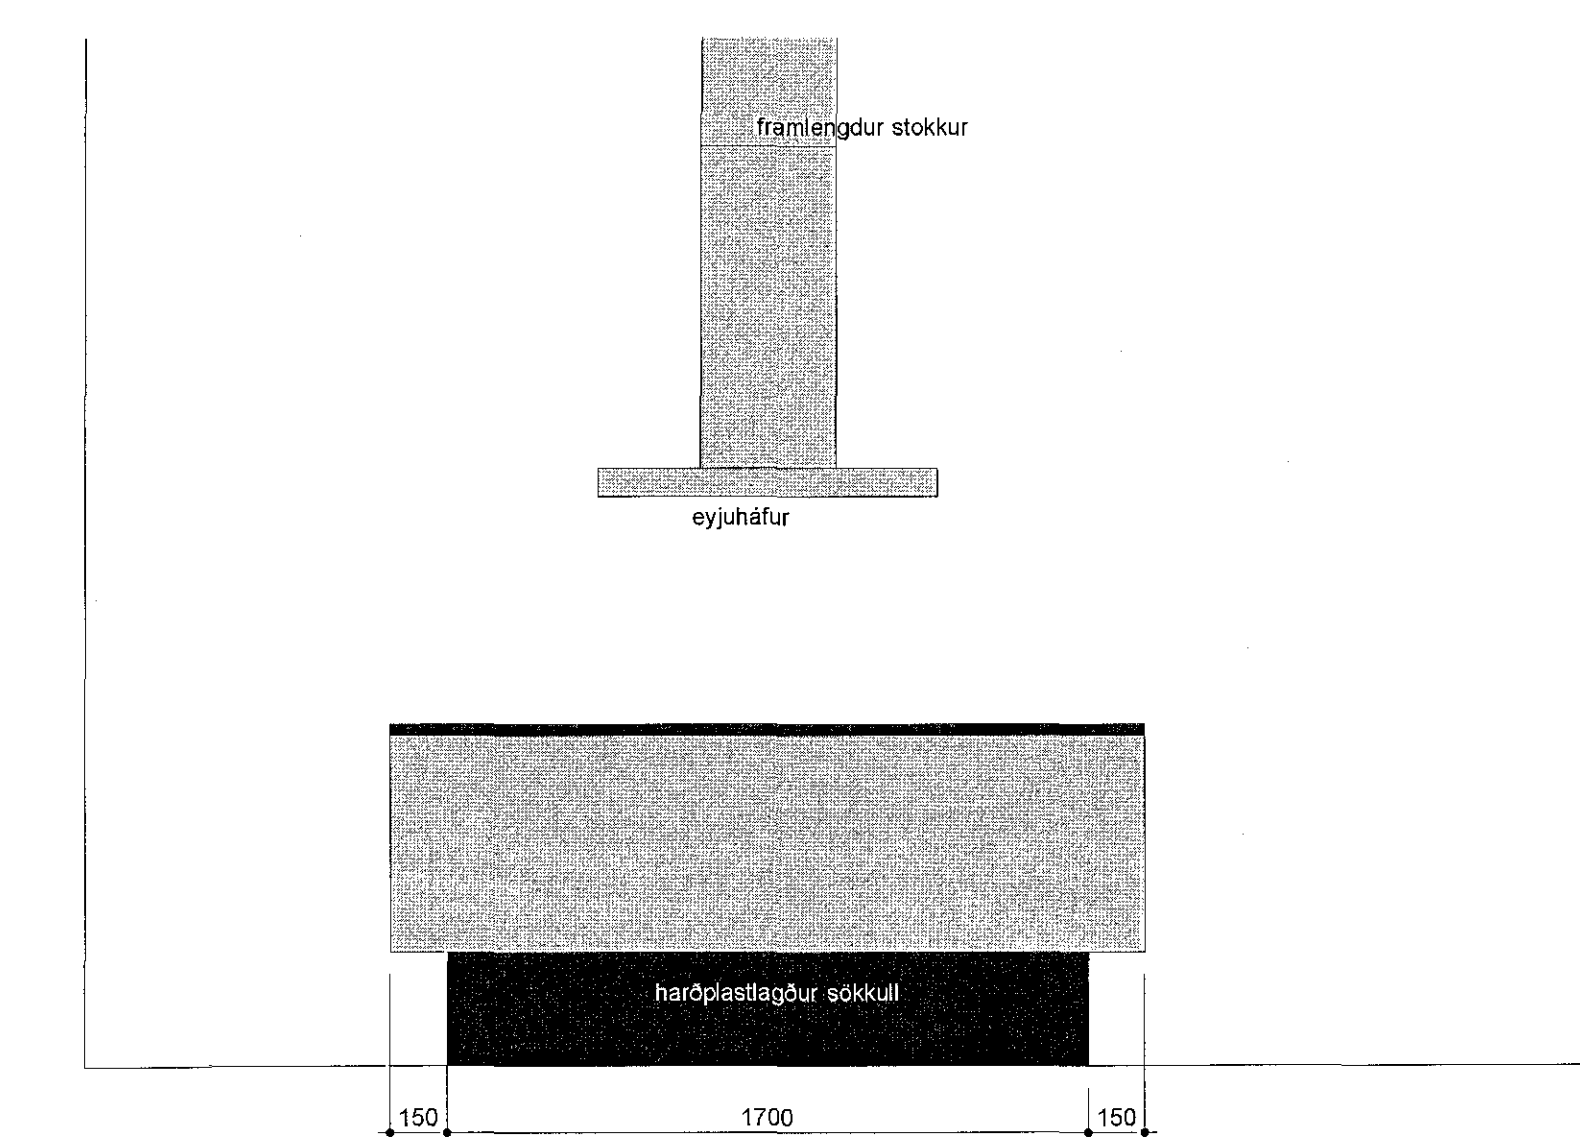

5 ELDHÚSEYJA útlit bak  
1:20 m.v. blaðstærð A1

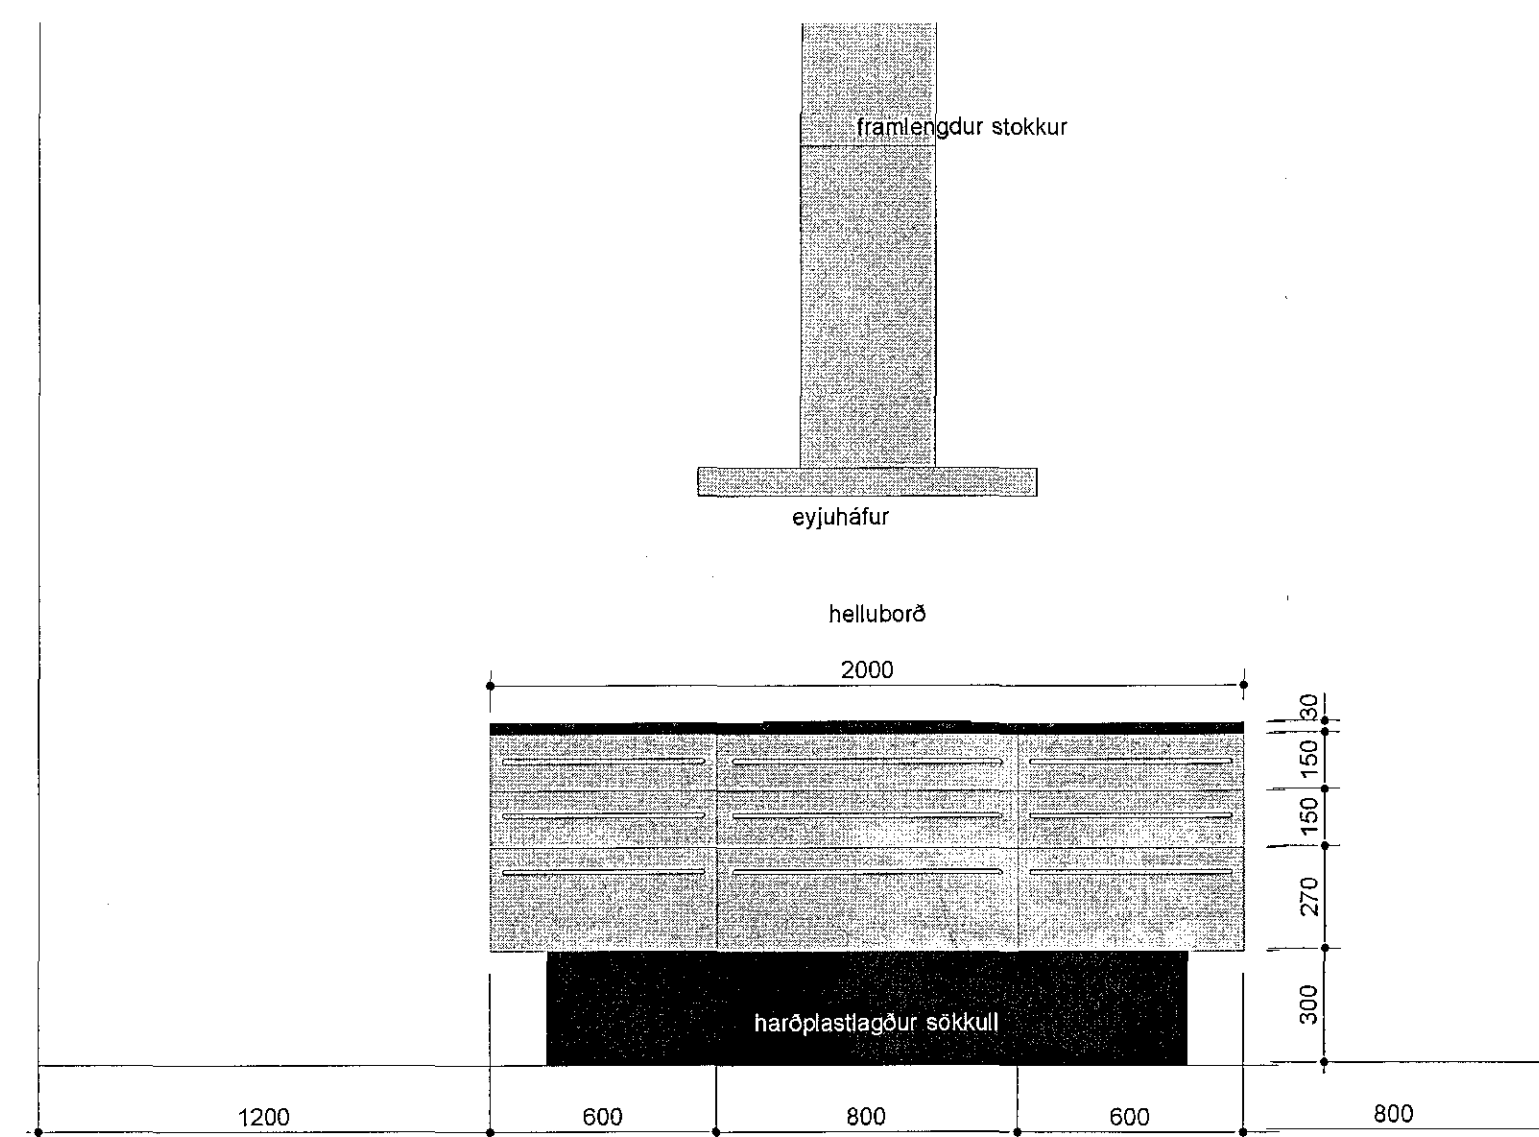

6 ELDHÚSEYJA útlit  
1:20 m.v. blaðstærð A1

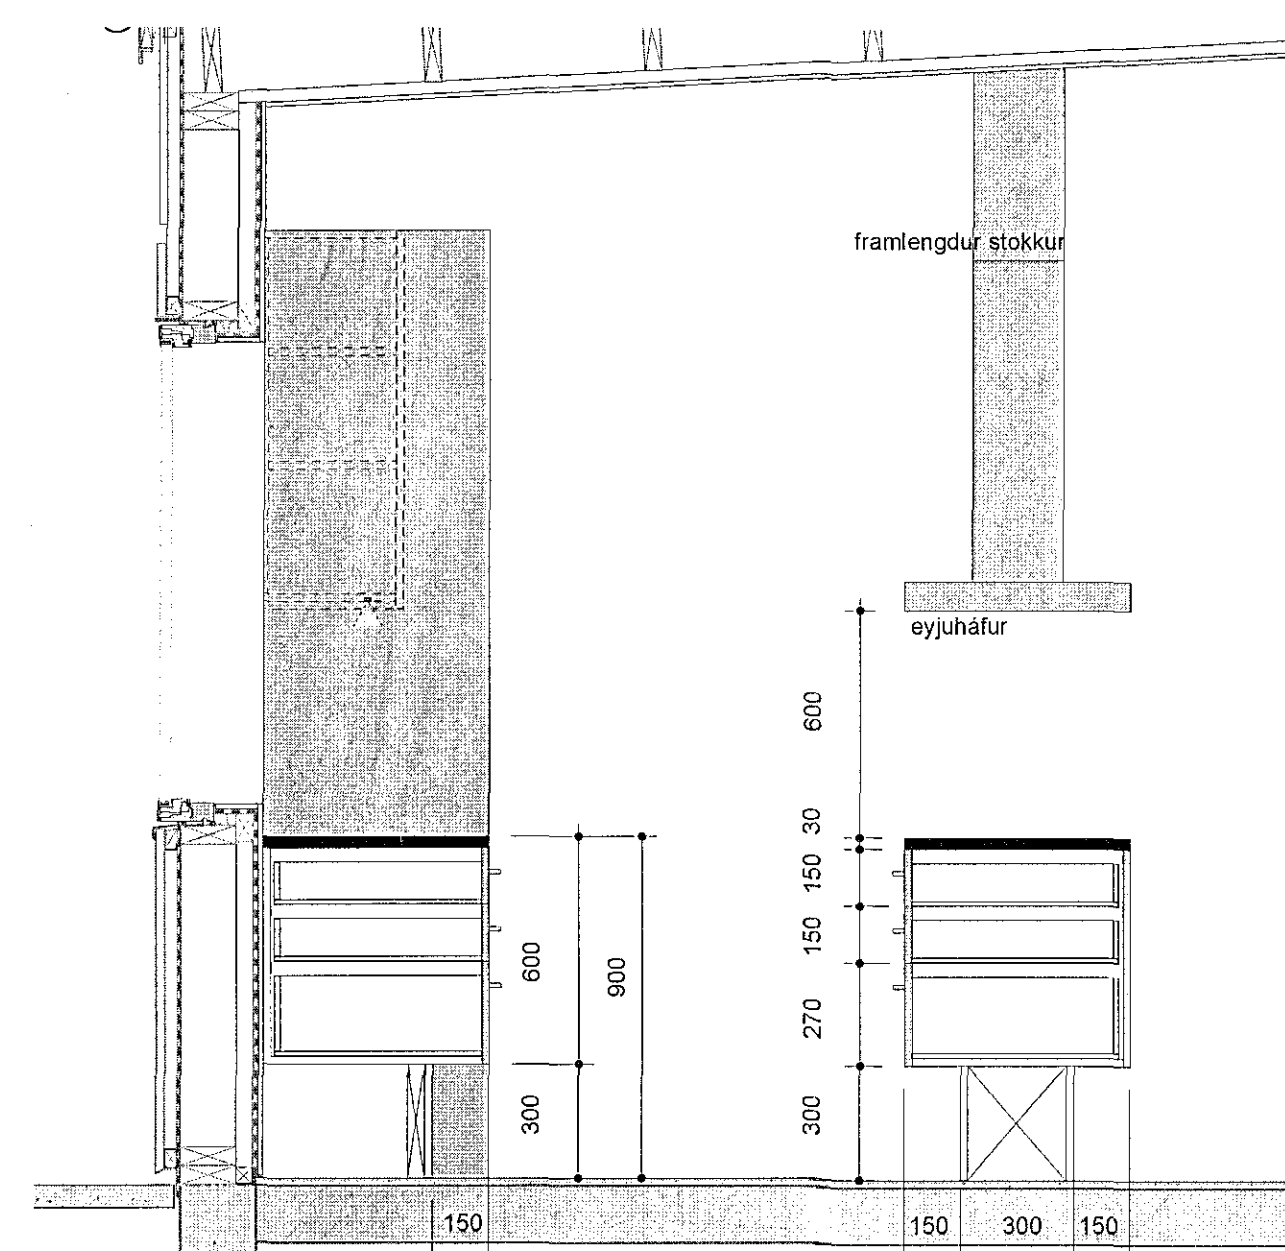

7 ELDHÚS SNEIÐING  
1:20 m.v. blaðstærð A1

GLÁMA · KÍM  

ÖLL MÁL SKAL SANNREYNA Á VERKSTAD ÁÐUR EN SMÍÐI HEFST

Árn Pjettersson arkitekt FAI hl. 040552-9009  
Bering Björnsson arkitekt FAI hl. 020494-5509  
Jónarinn Þórhildsson arkitekt FAI hl. 121157-6009  
Sigríður Pjettersson arkitekt hl. 121254-2260  
Sigrður Halldórnsson arkitekt FAI hl. 100557-2009

KVISTAVELLIR 63  
221 Hafnarfirði  
RADHÚS

ELDHÚSINNRETTINGAR  
SERUPPRÁTTUR

74.02  
GLÁMA · KÍM

Útgáfudagur: 23.03.2018  
Skala: 1:20 m.v. blaðstærð A1  
Bláttölur: 1610050

Áskjalaför Langvegur 164 404, 105 Reykjavík  
Sími: 830-8106, f. 830-8101, f. 640 496 8730  
gjafnúmer@glama-kim.is, www.glama-kim.is

