Samþykkt þann
18. júní 2018
Byggingafulltrúinn í Hafnarfirði

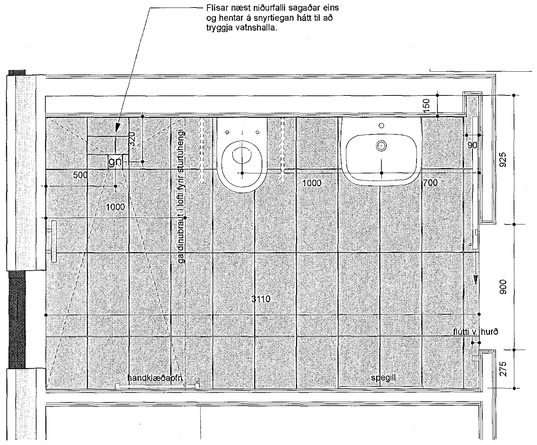

1 Baðherbergi - grunnmynd
1:20 m.v. blaðstærð A1

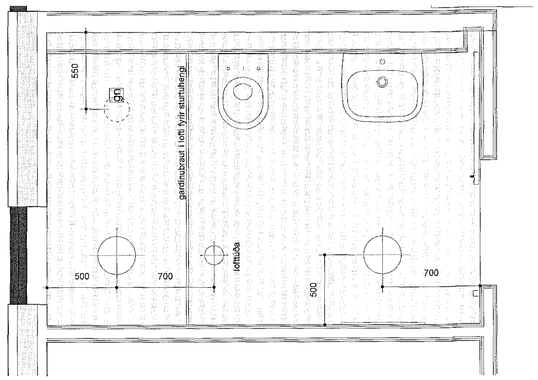

2 Baðherbergi - loftmynd
1:20 m.v. blaðstærð A1

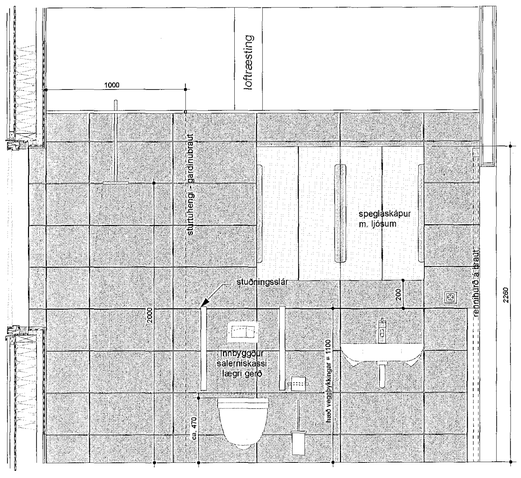

3 Baðherbergi - útlit
1:20 m.v. blaðstærð A1

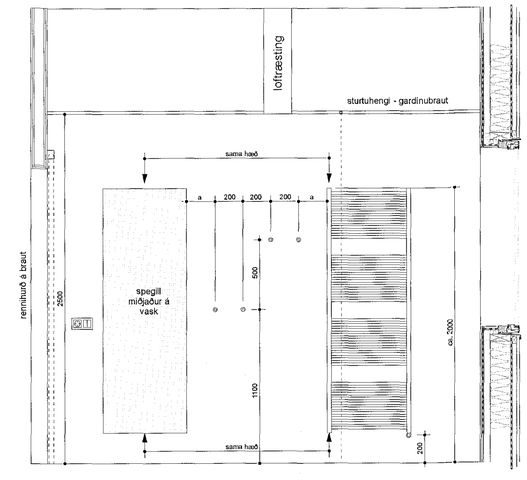

4 Baðherbergi - útlit
1:20 m.v. blaðstærð A1

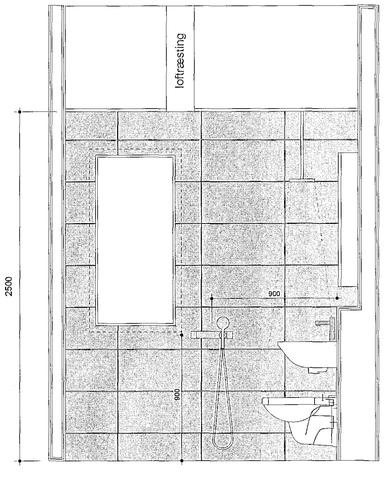

5 Baðherbergi - útlit
1:20 m.v. blaðstærð A1

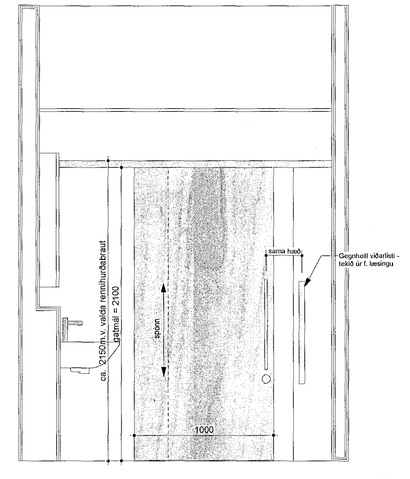

6 Baðherbergi - útlit
1:20 m.v. blaðstærð A1

ÖLL MÁL SKAL SANNREYNA Á VERKSTAÐ ÁÐUR EN SMÍÐI HEFST

Árni Kjartansson arkitekt FAÍ	kt. 040052-3069
Baering Bjarnar Sigurðarson arkitekt FAÍ	kt. 020464-5509
Jóhannes Þórðarson arkitekt FAÍ	kt. 121057-4029
Sigbjörn Kjartansson arkitekt	kt. 121258-2269
Sigurður Halldórsson arkitekt FAÍ	kt. 100857-2029

GLÁMA·KÍM
Arkitektar Laugavegi 164 ehf. • 105 Reykjavík
Árni Kjartansson kt. 040352-3069
Baering Bjarnar Sigurðarson kt. 020464-5509
Jóhannes Þórðarson kt. 121057-4029
Sigbjörn Kjartansson kt. 121258-2269
Sigurður Halldórsson kt. 100857-2029

KVISTAVELLIR 63
221 Hafnarfirði
RAÐHÚS

BAÐHERBERGI — SÉRUPPDRÁTTUR

Dreifing:	Teikn.nr.: 74.01	GLÁMA·KÍM
Útgáfud.: 23.03.2018	Mkv.: 1:20 m.v. blaðstærð A1	Arkitektar Laugavegi 164 ehf. 105 Reykjavík s. 530-8100, f. 530-8101, kt. 560 496 3739 glamakim@glamakim.is, www.glamakim.is
Verknr.: 1610050	Teikn.: ST	Yfirf.: JP

BANNAÐ ÚTAFLI MÁLA AF TEIKNINGUM
TEIKNINGU ÞESSA MÁ EKKI NOTA ÚTAF FYRIR SIG NEMA MEÐ SKRIFLEGU LEYFI HÖFUNDAR