Samþykkt þann
18. júni 2018
Byggingafulltrúinn í Hafnarfirði

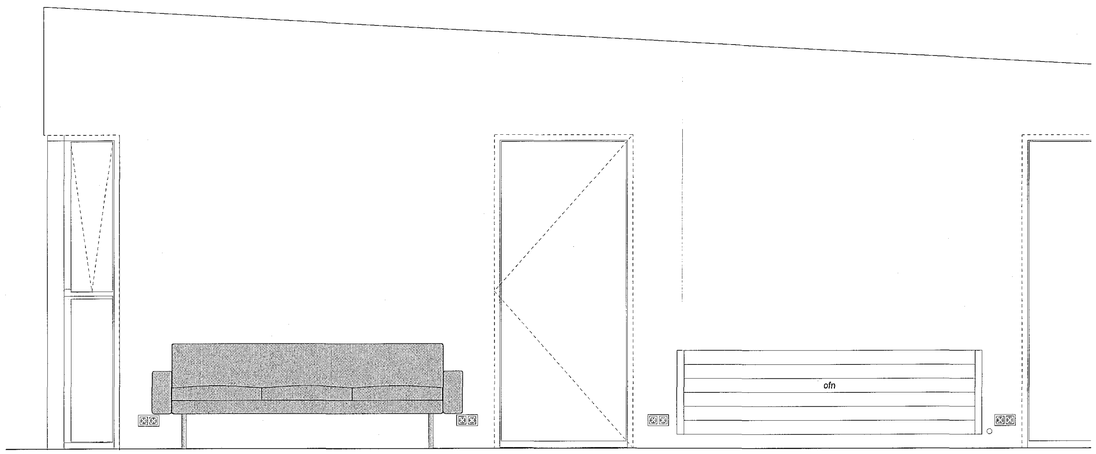

2 Útlit stofa - eldhús - staðsetning ofns
1:20 m.v. blaðstærð A1

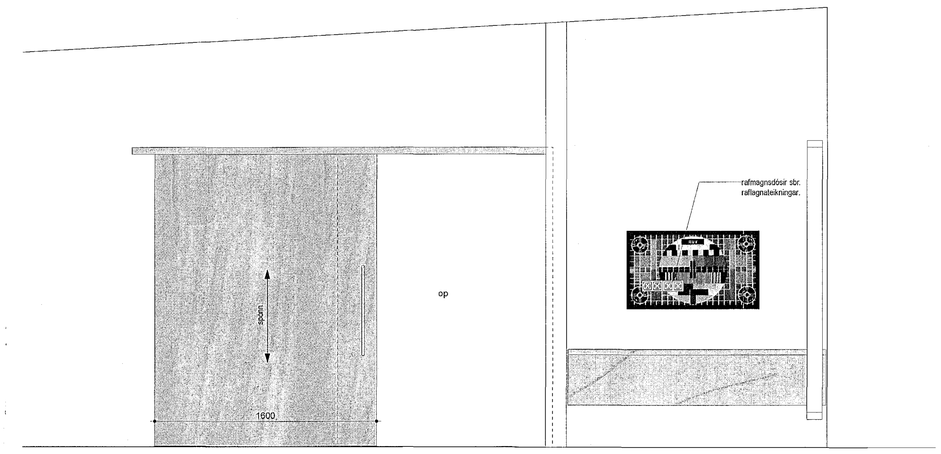

3 Útlit stofa - íbúð 0101
1:20 m.v. blaðstærð A1

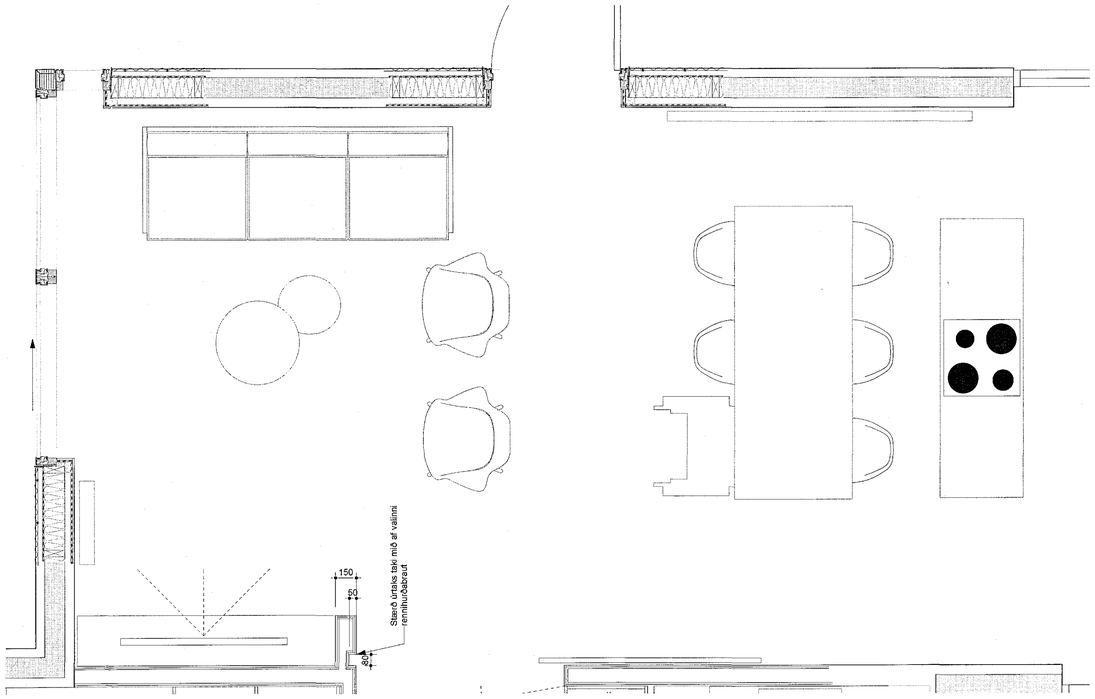

1 Grunnmynd stofa - eldhús
1:20 m.v. blaðstærð A1

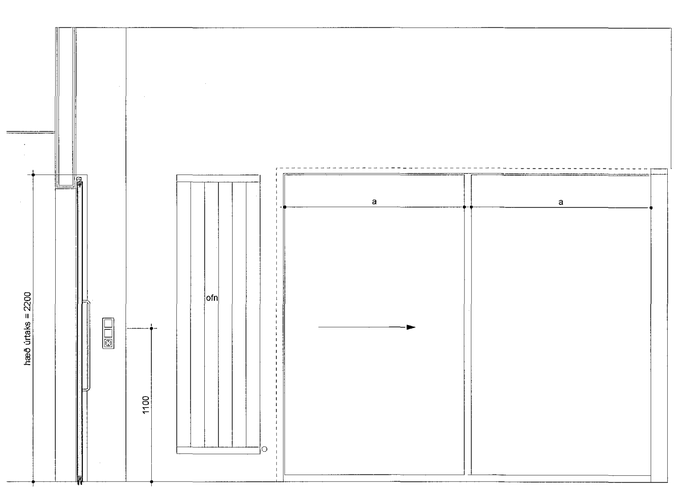

11 Útlit stofa íbúð 0101- ofn og rennihurð
1:20 m.v. blaðstærð A1

GLÁMA·KÍM
Arkitektur Lougovegi 164 ehf - 105 Reykjavík
Árni Kjartansson kt: 040352-3099
Barring Bjarnar Jónsson kt: 020464-5509
Johannes Þórðarson kt: 121057-6039
Sigbjörn Kjartansson kt: 121258-2269
Sigurður Haildórsson kt: 100957-2009

ÖLL MÁL SKAL SANNREYNA Á VERKSTAÐ ÁÐUR EN SMÍÐI HEFST

Árni Kjartansson arkitekt FAÍ	kt: 040352-3099
Barring Bjarnar Jónsson arkitekt FAÍ	kt: 020464-5509
Johannes Þórðarson arkitekt FAÍ	kt: 121057-6039
Sigbjörn Kjartansson arkitekt	kt: 121258-2269
Sigurður Haildórsson arkitekt FAÍ	kt: 100957-2009

KVISTAVELLIR 63
221 Hafnarfirði
RAÐHÚS

STOFA ÚTLIT OG FRÁGANGUR			SÉRPPDRÁTTUR
Breyting:	Teikn.nr.: 74.11		GLÁMA·KÍM
Útgáfud.: 23.03.2018	Mkv.: 1:20 m.v. blaðstærð A1		Arkitektur Lougovegi 164 ehf, 105 Reykjavík. s: 630-8100, f: 630-8101, kt: 660 496 2739 glamakim@glamakim.is, www.glamakim.is
Verkn.: 1610050	Teikn.: ST	Yfirf.: JÞ	

BANNAÐ ER AÐ MÁLKAF TEIKNINGUM
TEIKNINGUM ÞESSUM ÁSKIÐ EKKI ENDURÚTTAMÉÐ NÉRUM HÉTTI AÐ HÁLDA TIL ÉGAT HELDÁN SKRIFLEGS LEYFIS HÖFUNDAR