


LOFTRÆSING: Grunnmynd hæðar 1:50

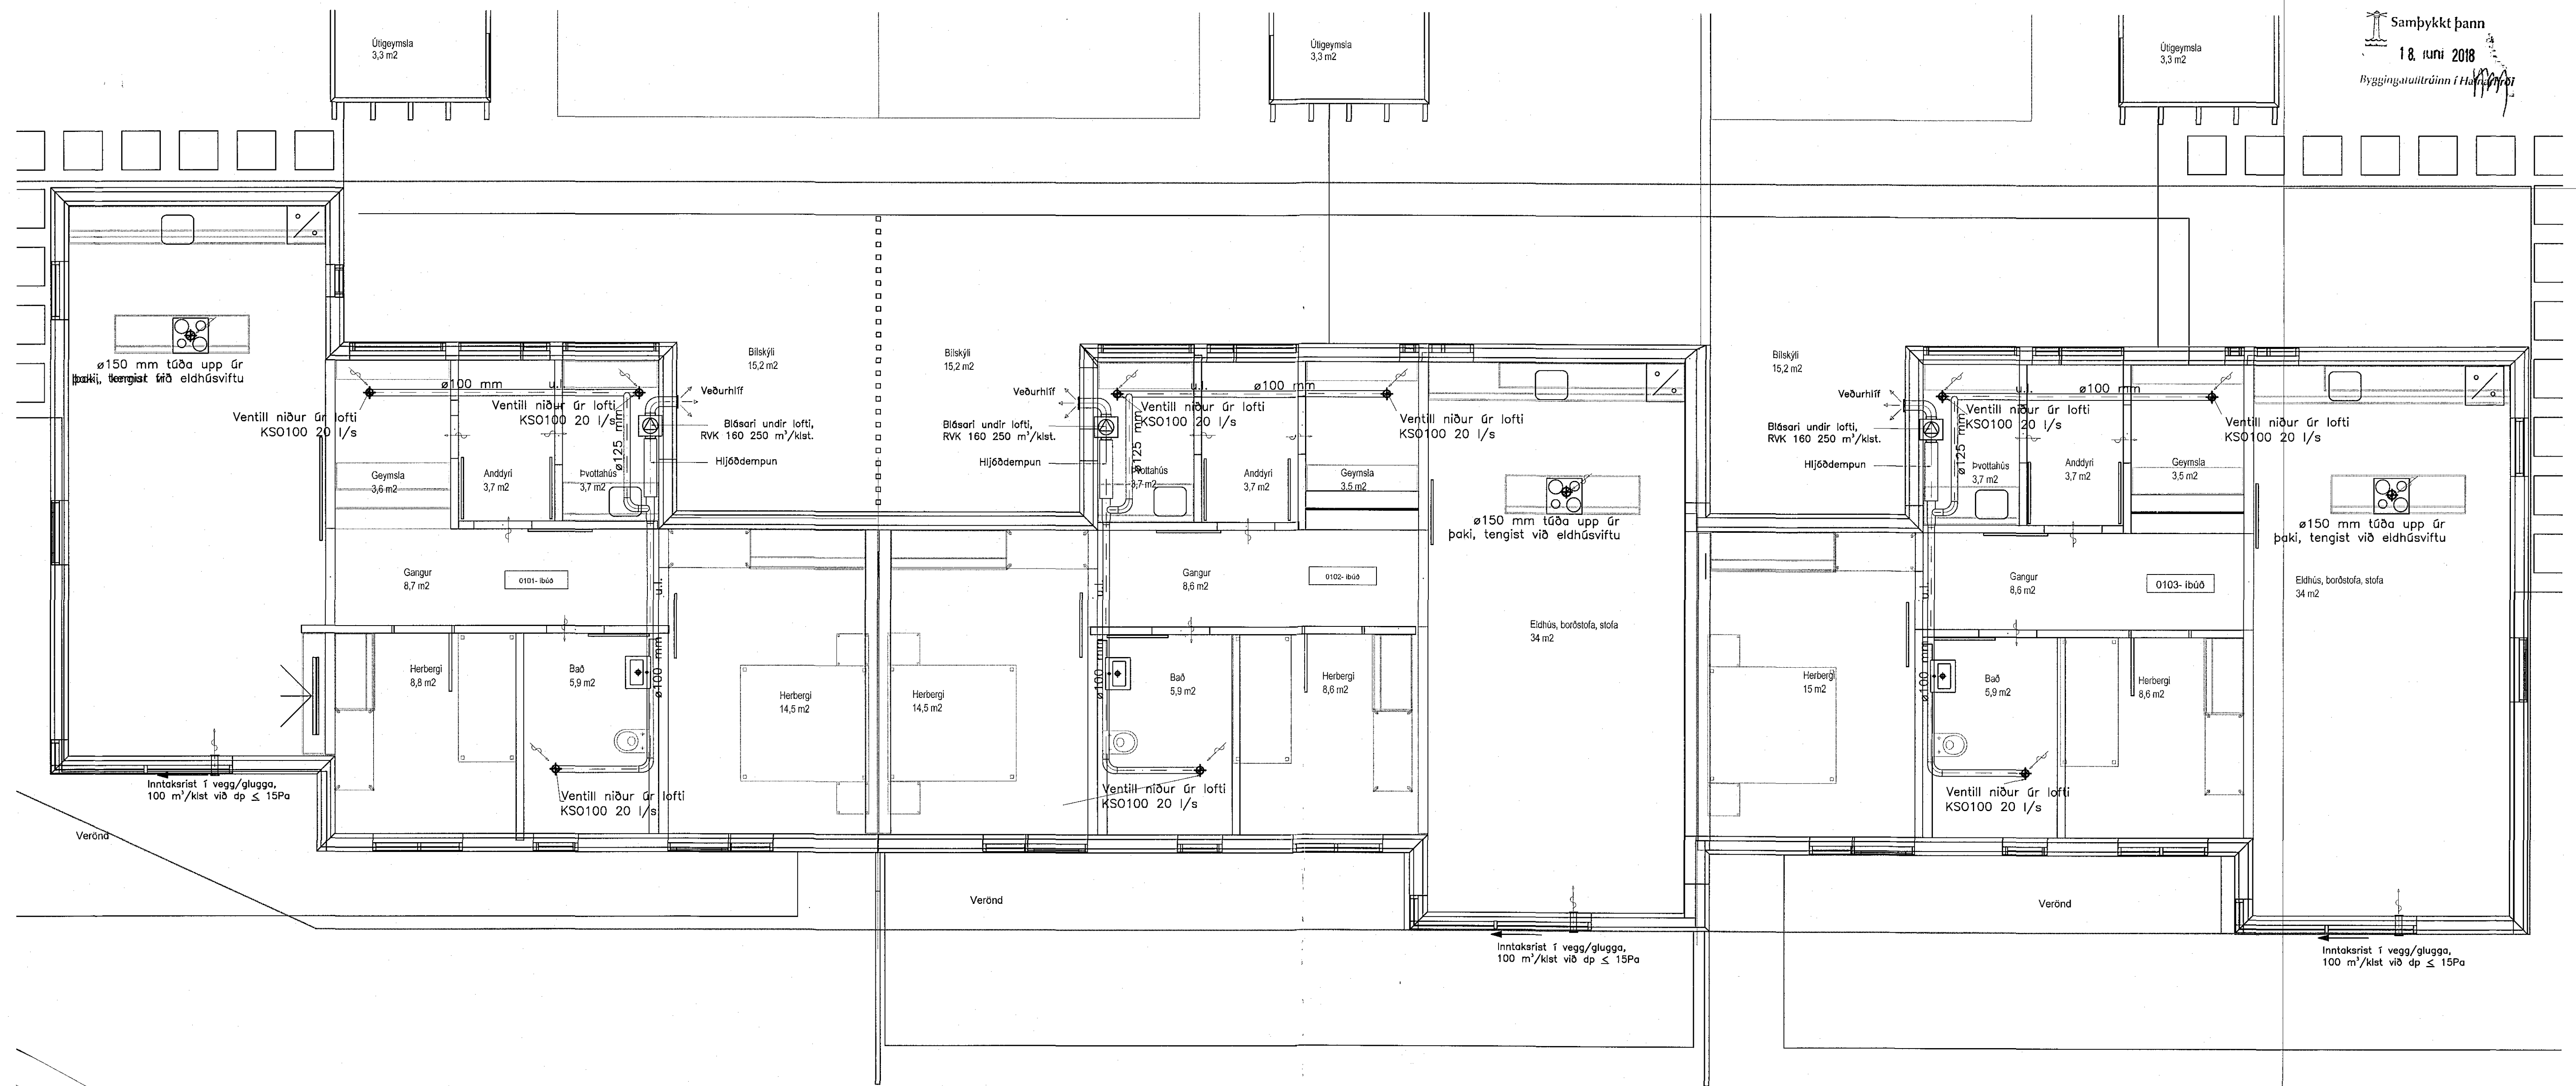

Samþykkt þann
18. júní 2018
Bygginguvaldinn í HAFNARFIRDI

Breytingar:

TÓV
TEKNIstofan ODINSTORGI,
VERKFRÉDISTOFA ehf.
Óshagötu 7
101 Reykjavík
Netfang: gusti@to.is
Sími: 510 2210

Verkefni: KVISTAVELLIR 63, HAFNARFIRDI
Heiti: LOFTRÆSING: Grunnmynd hæðar

Hönnun: VÍFILL ODDSSON kt. 101237-3629	VERKFRÉDINGUR FVFI - FRV
GÚSTAFRÍÐLSSON kt. 21163-5069	VERKFRÉDINGUR FVFI
KRISTJÁN S. GUDMUNDSSON kt. 070254-5819	VERKFRÉDINGUR FVFI

Aritun aðilanna:

M. 1:50
R. G.V.
T. G.V./I.V.

Dags. Mars 2018. Nr. 1698-8-1.

