


Samþykkt þann
18. júní 2018
Byggingaútrúðin í HÍ

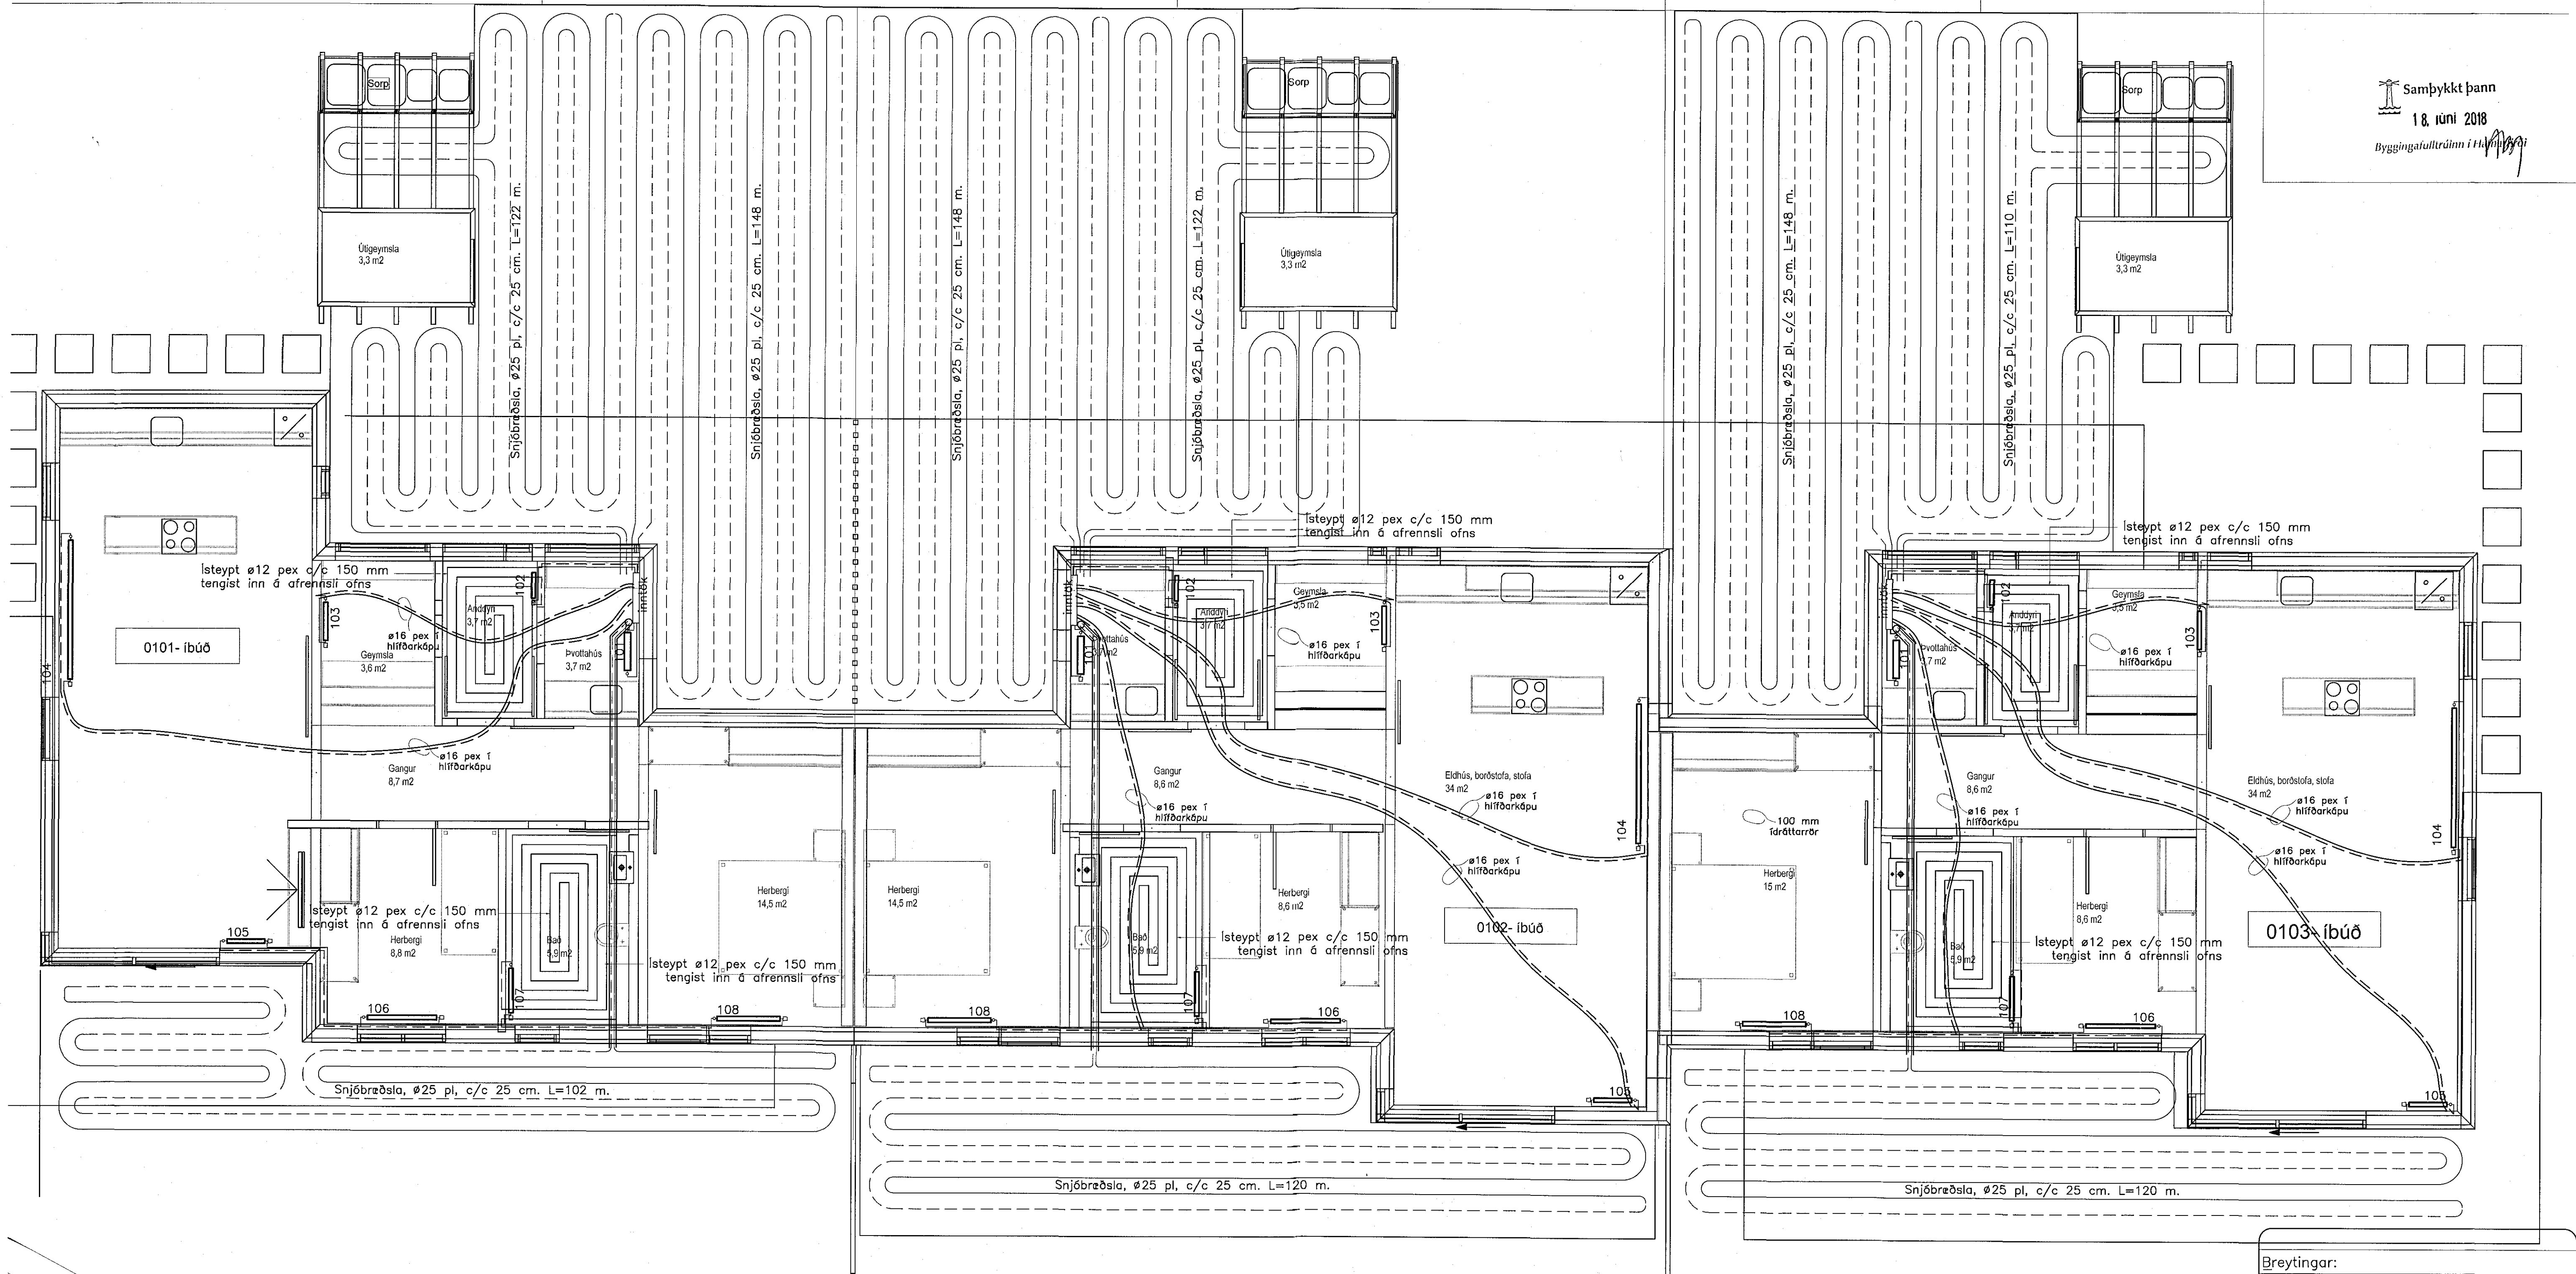

Breytingar:

TÓV TEIKNISTOFAN ÓDINSTORGI,
VERKFRÉDISTOFA ehf.
Óðingatóu 7
101 Reykjavík
Netfang: gasti@to.is
Sími: 510 2210

Verkefni: KVISTAVELLIR 63, HAFNARFIRÐI
Heiti: HITALAGNIR: Grunnmynd hæðar

Hönnun: VÍLL ÓDDSSON VERKFRÉDINGUR
Ht. 101237-3629 FVFI - FRV
GUSTAF ÞEYSSON VERKFRÉDINGUR
Sími 333-5069 FVFI
KRISTJÁN S. GUÐMUNDSSON VERKFRÉDINGUR
Ht. 070284-5819 FVFI

Aritun aðalhönnuðar: *[Signature]*

M. 1:50
R. G.V.
T. G.V./I.V.
Dagsg. Mars 2018. Nr. 1698-4-2.

GLANIARIMA
Aðalstjóri byggingaútrúðar
[Signature]
Sími 592-2219
Bruna Björnsdóttir
Byggingaútrúðingur
Sími 592-2219
Ólafur Þorvaldursson
Byggingaútrúðingur
Sími 592-2219
Ólafur Þorvaldursson
Byggingaútrúðingur
Sími 592-2219