


VATNSLAGNIR: Rúmmynd 1:50

Samþykkt þann
18. júní 2018
Byggingatúndinn í Hafnarfirði

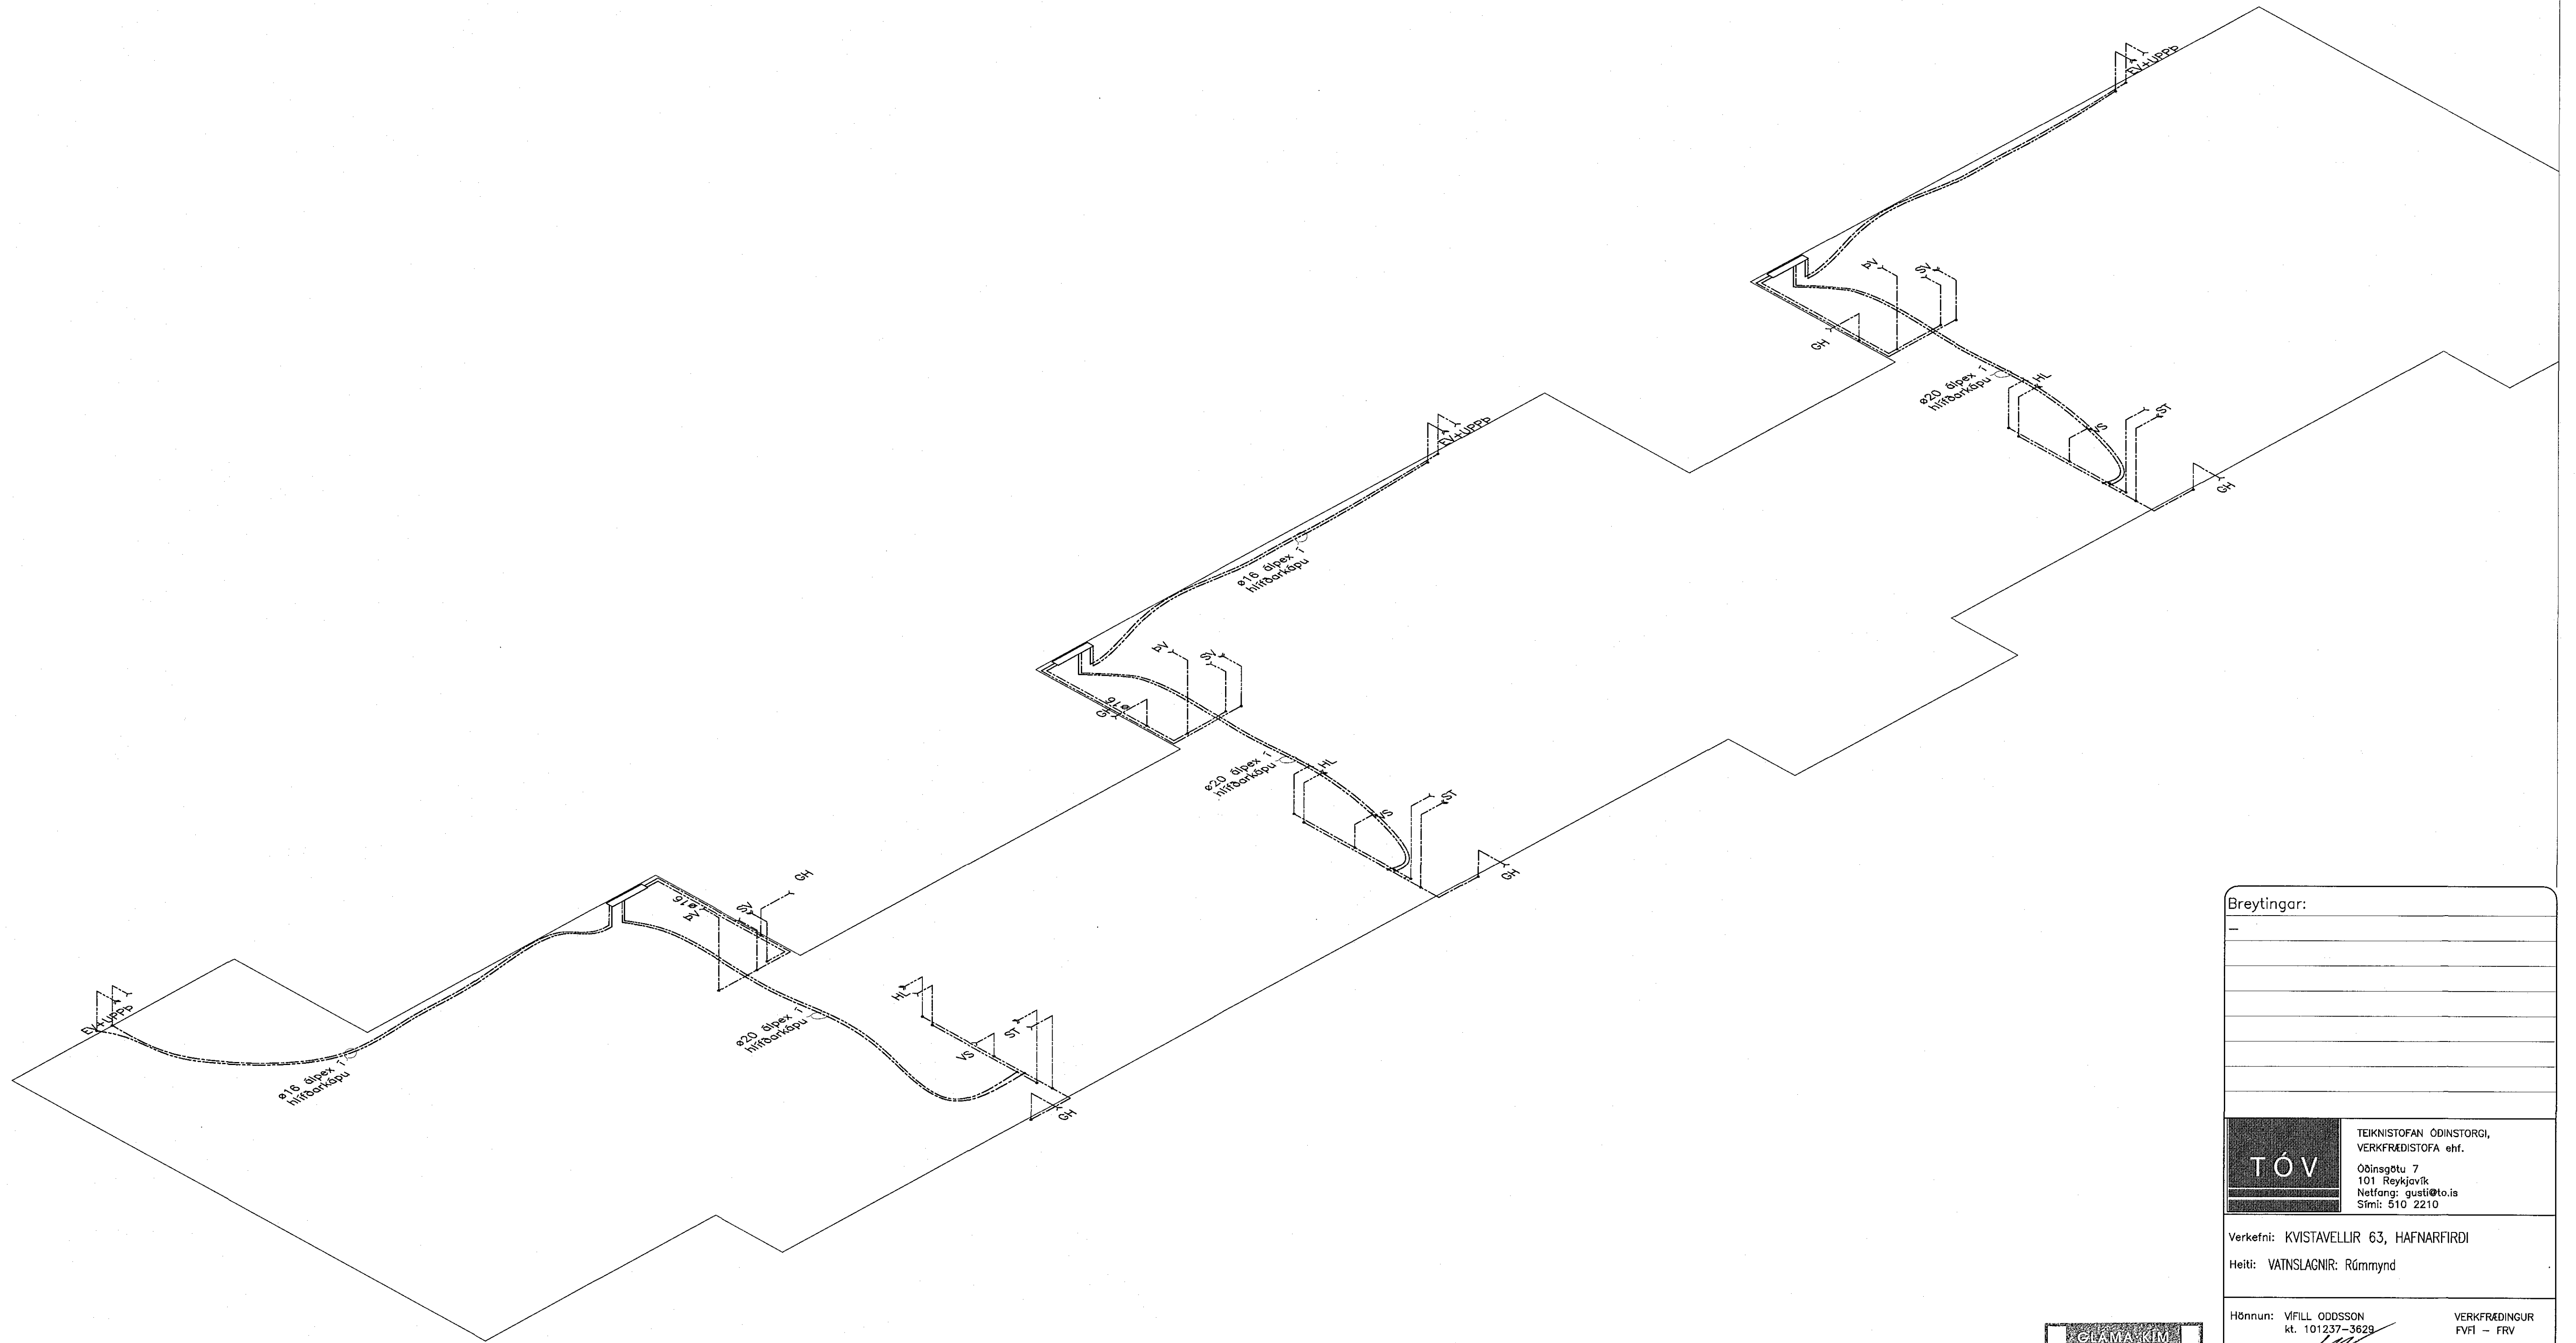

Breytingar:

TÓV TEIKNISTOFAN ÓDINSTORGI,
VERKFRÆÐISTOFA ehf.
101 Reykjavík
Netfang: gusti@to.is
Sími: 510 2210

Verkefni: KVISTAVELLIR 63, HAFNARFIRÐI
Heiti: VATNSLAGNIR: Rúmmynd

Hönnun: VÍFILL ÓDDSSON kt. 101237-3629	VERKFRÆÐINGUR FVFI - FRV
GÓSTA PÁLSSON kt. 10163-5069	VERKFRÆÐINGUR FVFI
KRISTJÁN S. GUDMUNDSSON kt. 070254-5819	VERKFRÆÐINGUR FVFI

Áritun aðalhönnuðar: *[Signature]*
M. 1:50
R. G.V.
T. G.V./I.V.
Dags. Mars 2018. Nr. 1698-3-3.