


VATNSLAGNIR: Grunnmynd hæðar 1:50

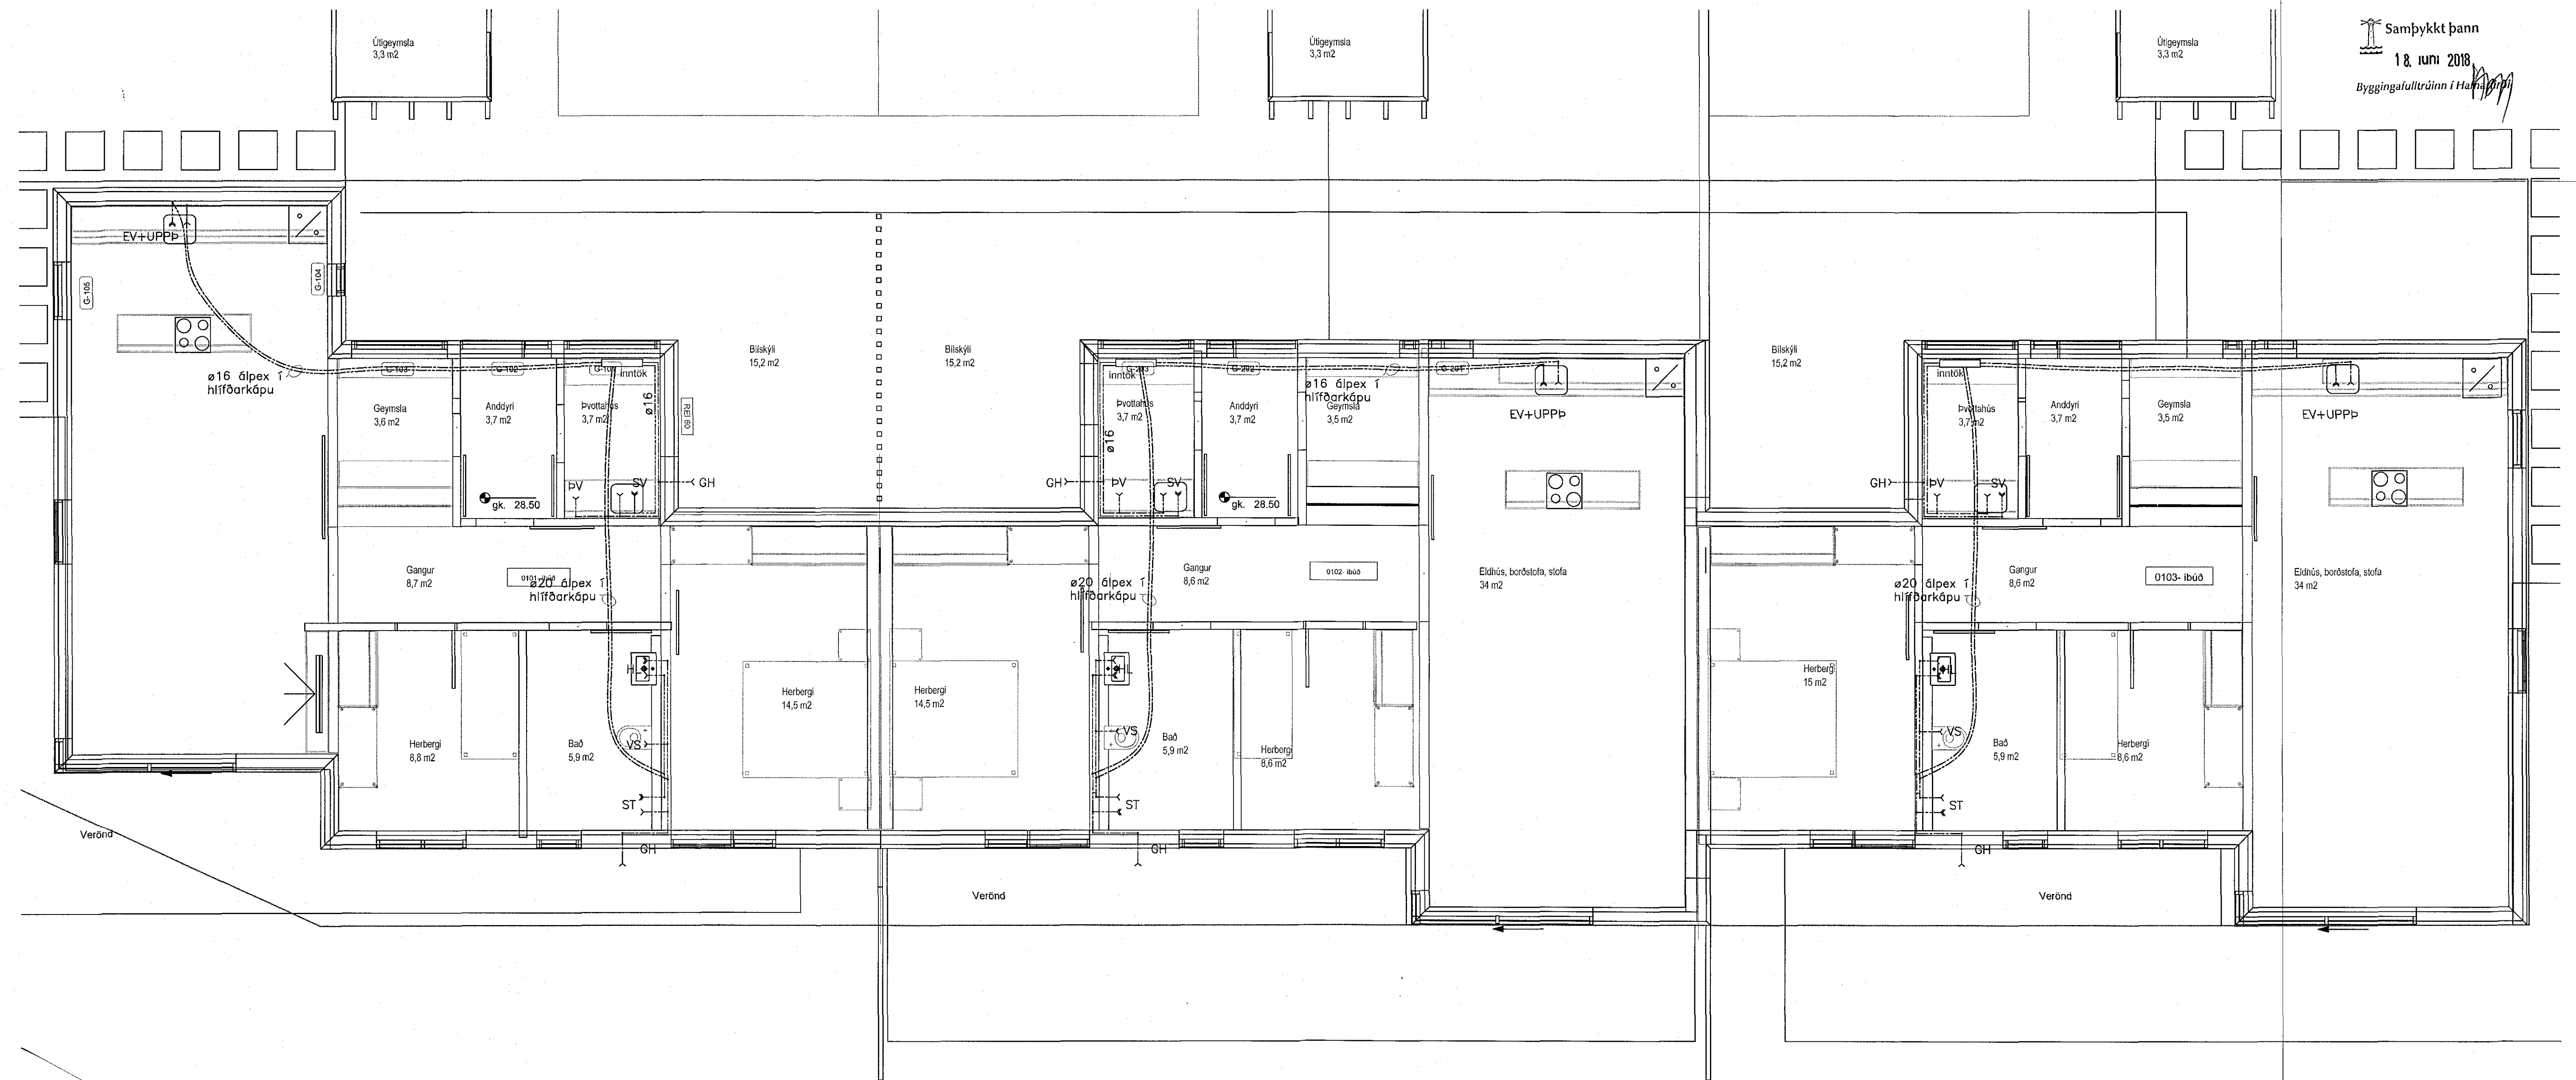

Samþykkt þann
18. júní 2018
Byggingafrádráttinn í Hafnarfirði

Breytingar:

TÓV TEKNIStOFAN ODINSTORGI,
VERKFRÉDISTOFA ehf.
Óðinsgata 7
101 Reykjavík
Netfang: gusti@to.is
Sími: 510 2210

Verkefni: KVISTAVELLIR 63, HAFNARFIRÐI
Heiti: VATNSLAGNIR: Grunnmynd hæðar

Hönnun:	VIÐILL ODDSSON kt. 101237-3629	VERKFRÉDINGUR FVFI - FRV
	GUSTI Þ. JÓNSSON kt. 51163-5069	VERKFRÉDINGUR FVFI
	KRISTJAN S. GUÐMUNDSSON kt. 070254-5819	VERKFRÉDINGUR FVFI

Aritun aðalþingubar:

M. 1:50
R. G.V.
T. G.V./I.V.
Dags. Mars 2018. Nr. 1698-3-2.

GLAMA.KIM
Aðilar: Skjalgerð og vél - 100 Reykjavík
Sími: 510 2210

Guðlaugur Þ. Jónsson
Aritun
Sími: 510 2210

Þorgerður Þ. Jónsdóttir
Aritun
Sími: 510 2210

Guðlaugur Þ. Jónsson
Aritun
Sími: 510 2210