


FRÁRENSLI: Grunnmynd hæðar 1:50

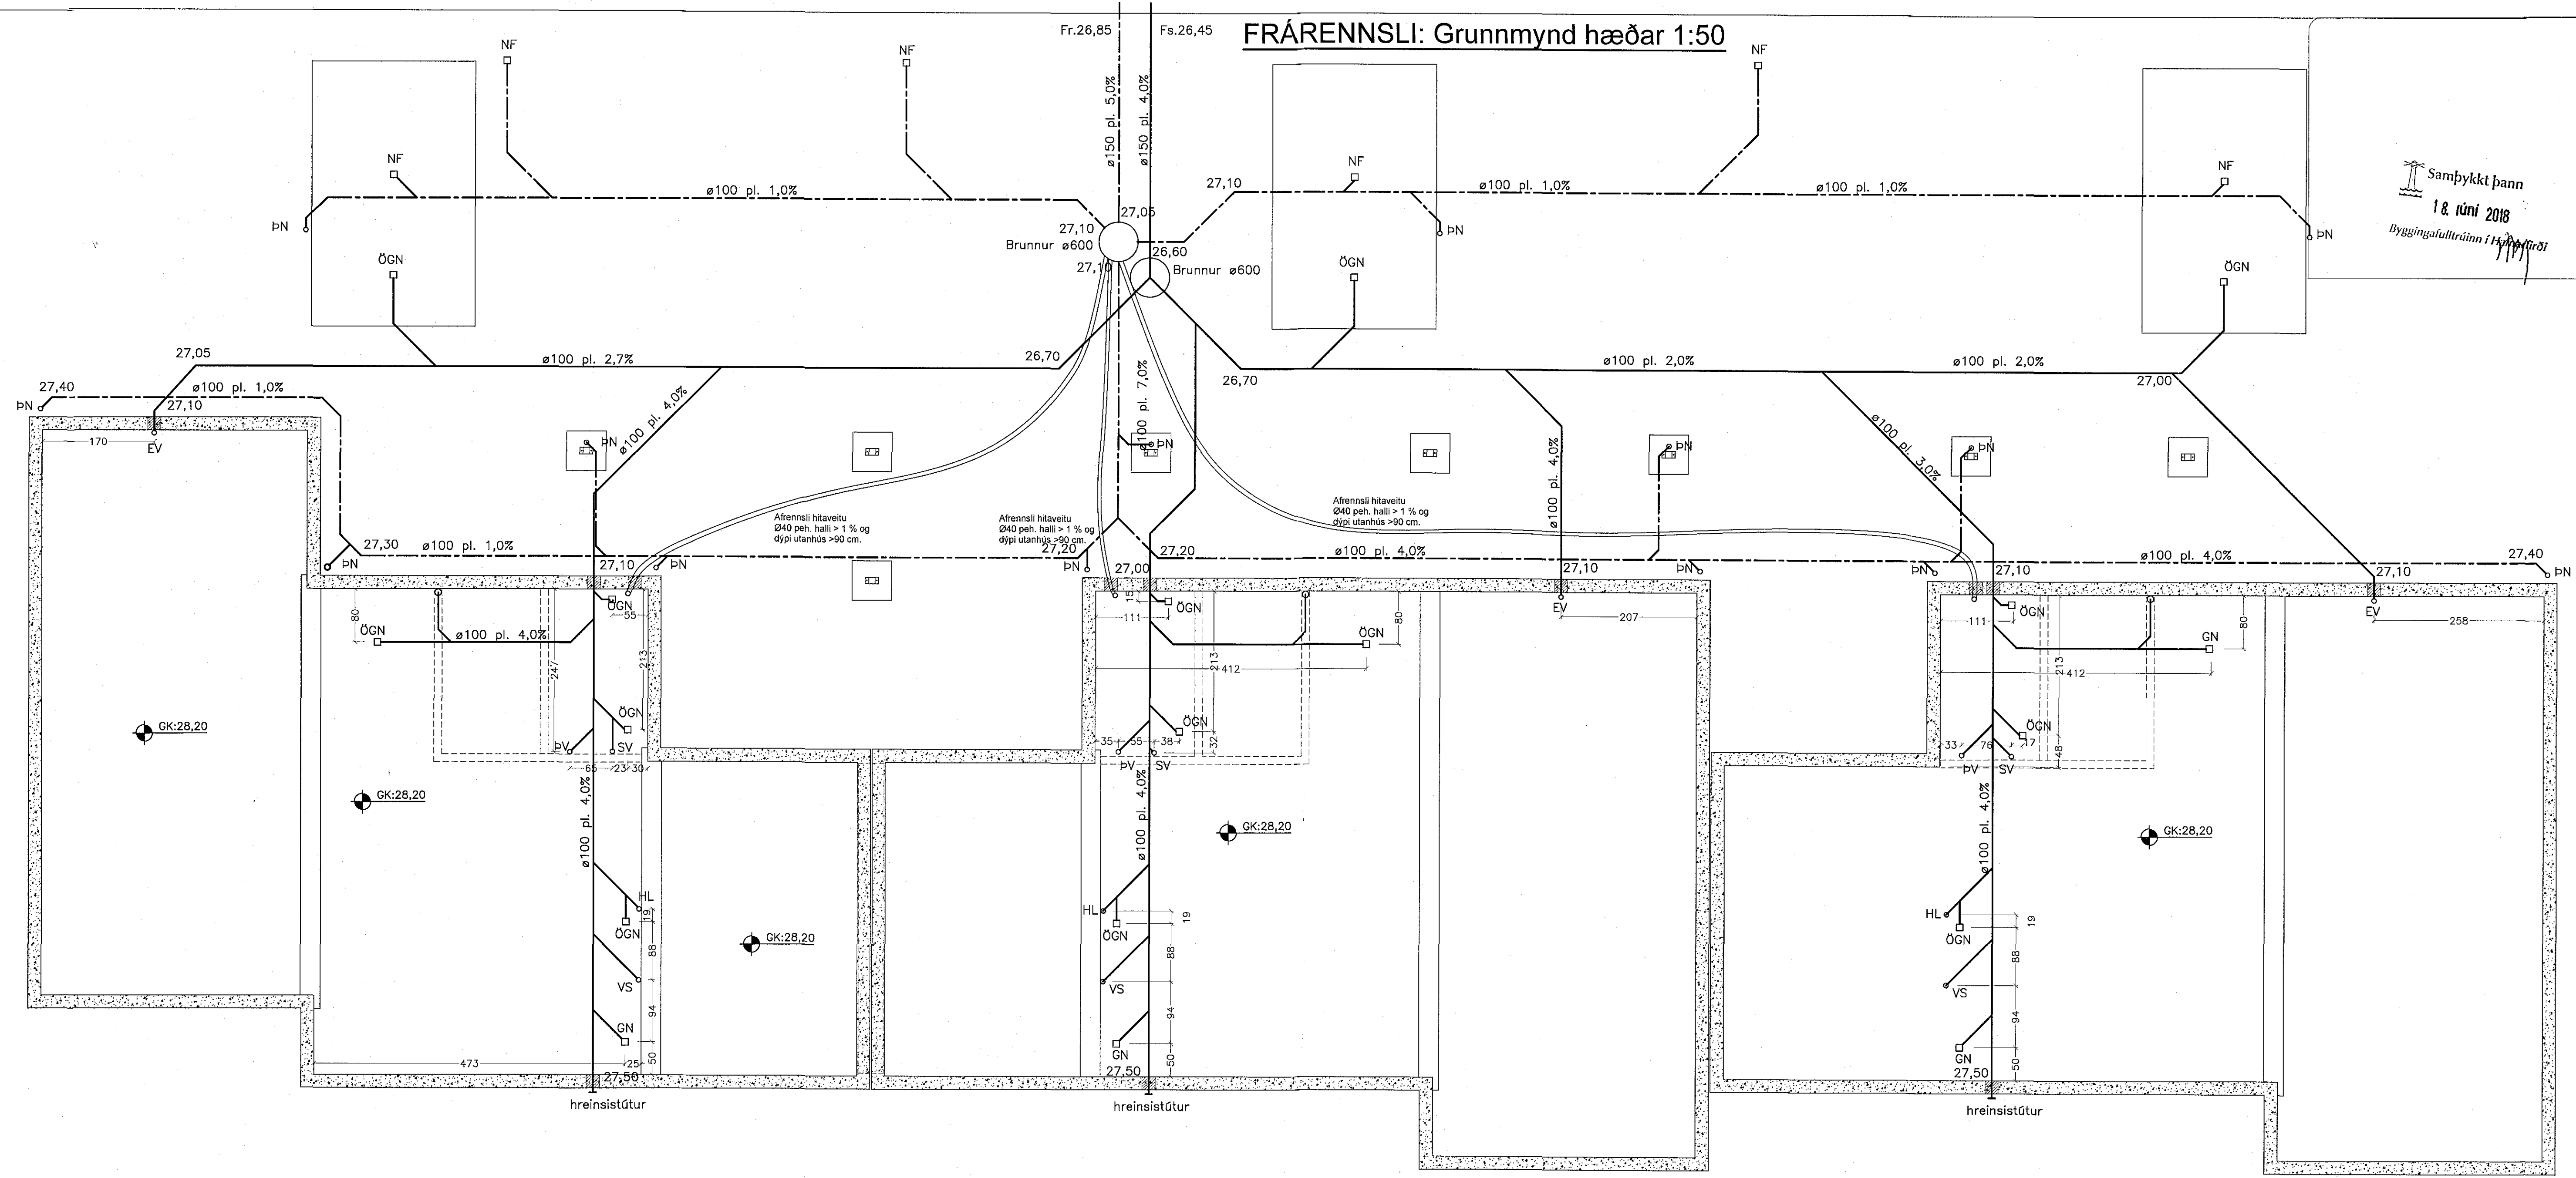

Samþykkt þann
18. júní 2018
Byggingafulltrúiinn í Hafnarfirði

Breytingar:

TÓV TEIKNISTOFAN ÖDINSTORGI,
VERKFRÆÐISTOFA ehf.
Ödinsgötu 7
101 Reykjavík
Netfang: gusti@to.is
Sími: 510 2210

Verkefni: KVISTAVELLIR 63, HAFNARFIRÐI
Heiti: FRÁRENSLI: Grunnmynd sökkla

Hönnun: VÍFILL ÖDDSSON kt. 101237-3629	VERKFRÆÐINGUR FVFI - FRV
GÚSTI ÖDDSSON kt. 101237-363-5069	VERKFRÆÐINGUR FVFI
KRISTJÁN S. GUDMUNDSSON kt. 070254-5819	VERKFRÆÐINGUR FVFI

Áritun aðalhöfundar:
[Signature]

M. 1:50
R. G.V.
T. G.V./A.V.
Dags. Mars 2018. Nr. 1698-2-2.

