



JARVINNA: GRAFTRAR OG FYLLINGAPLAN. 1:100

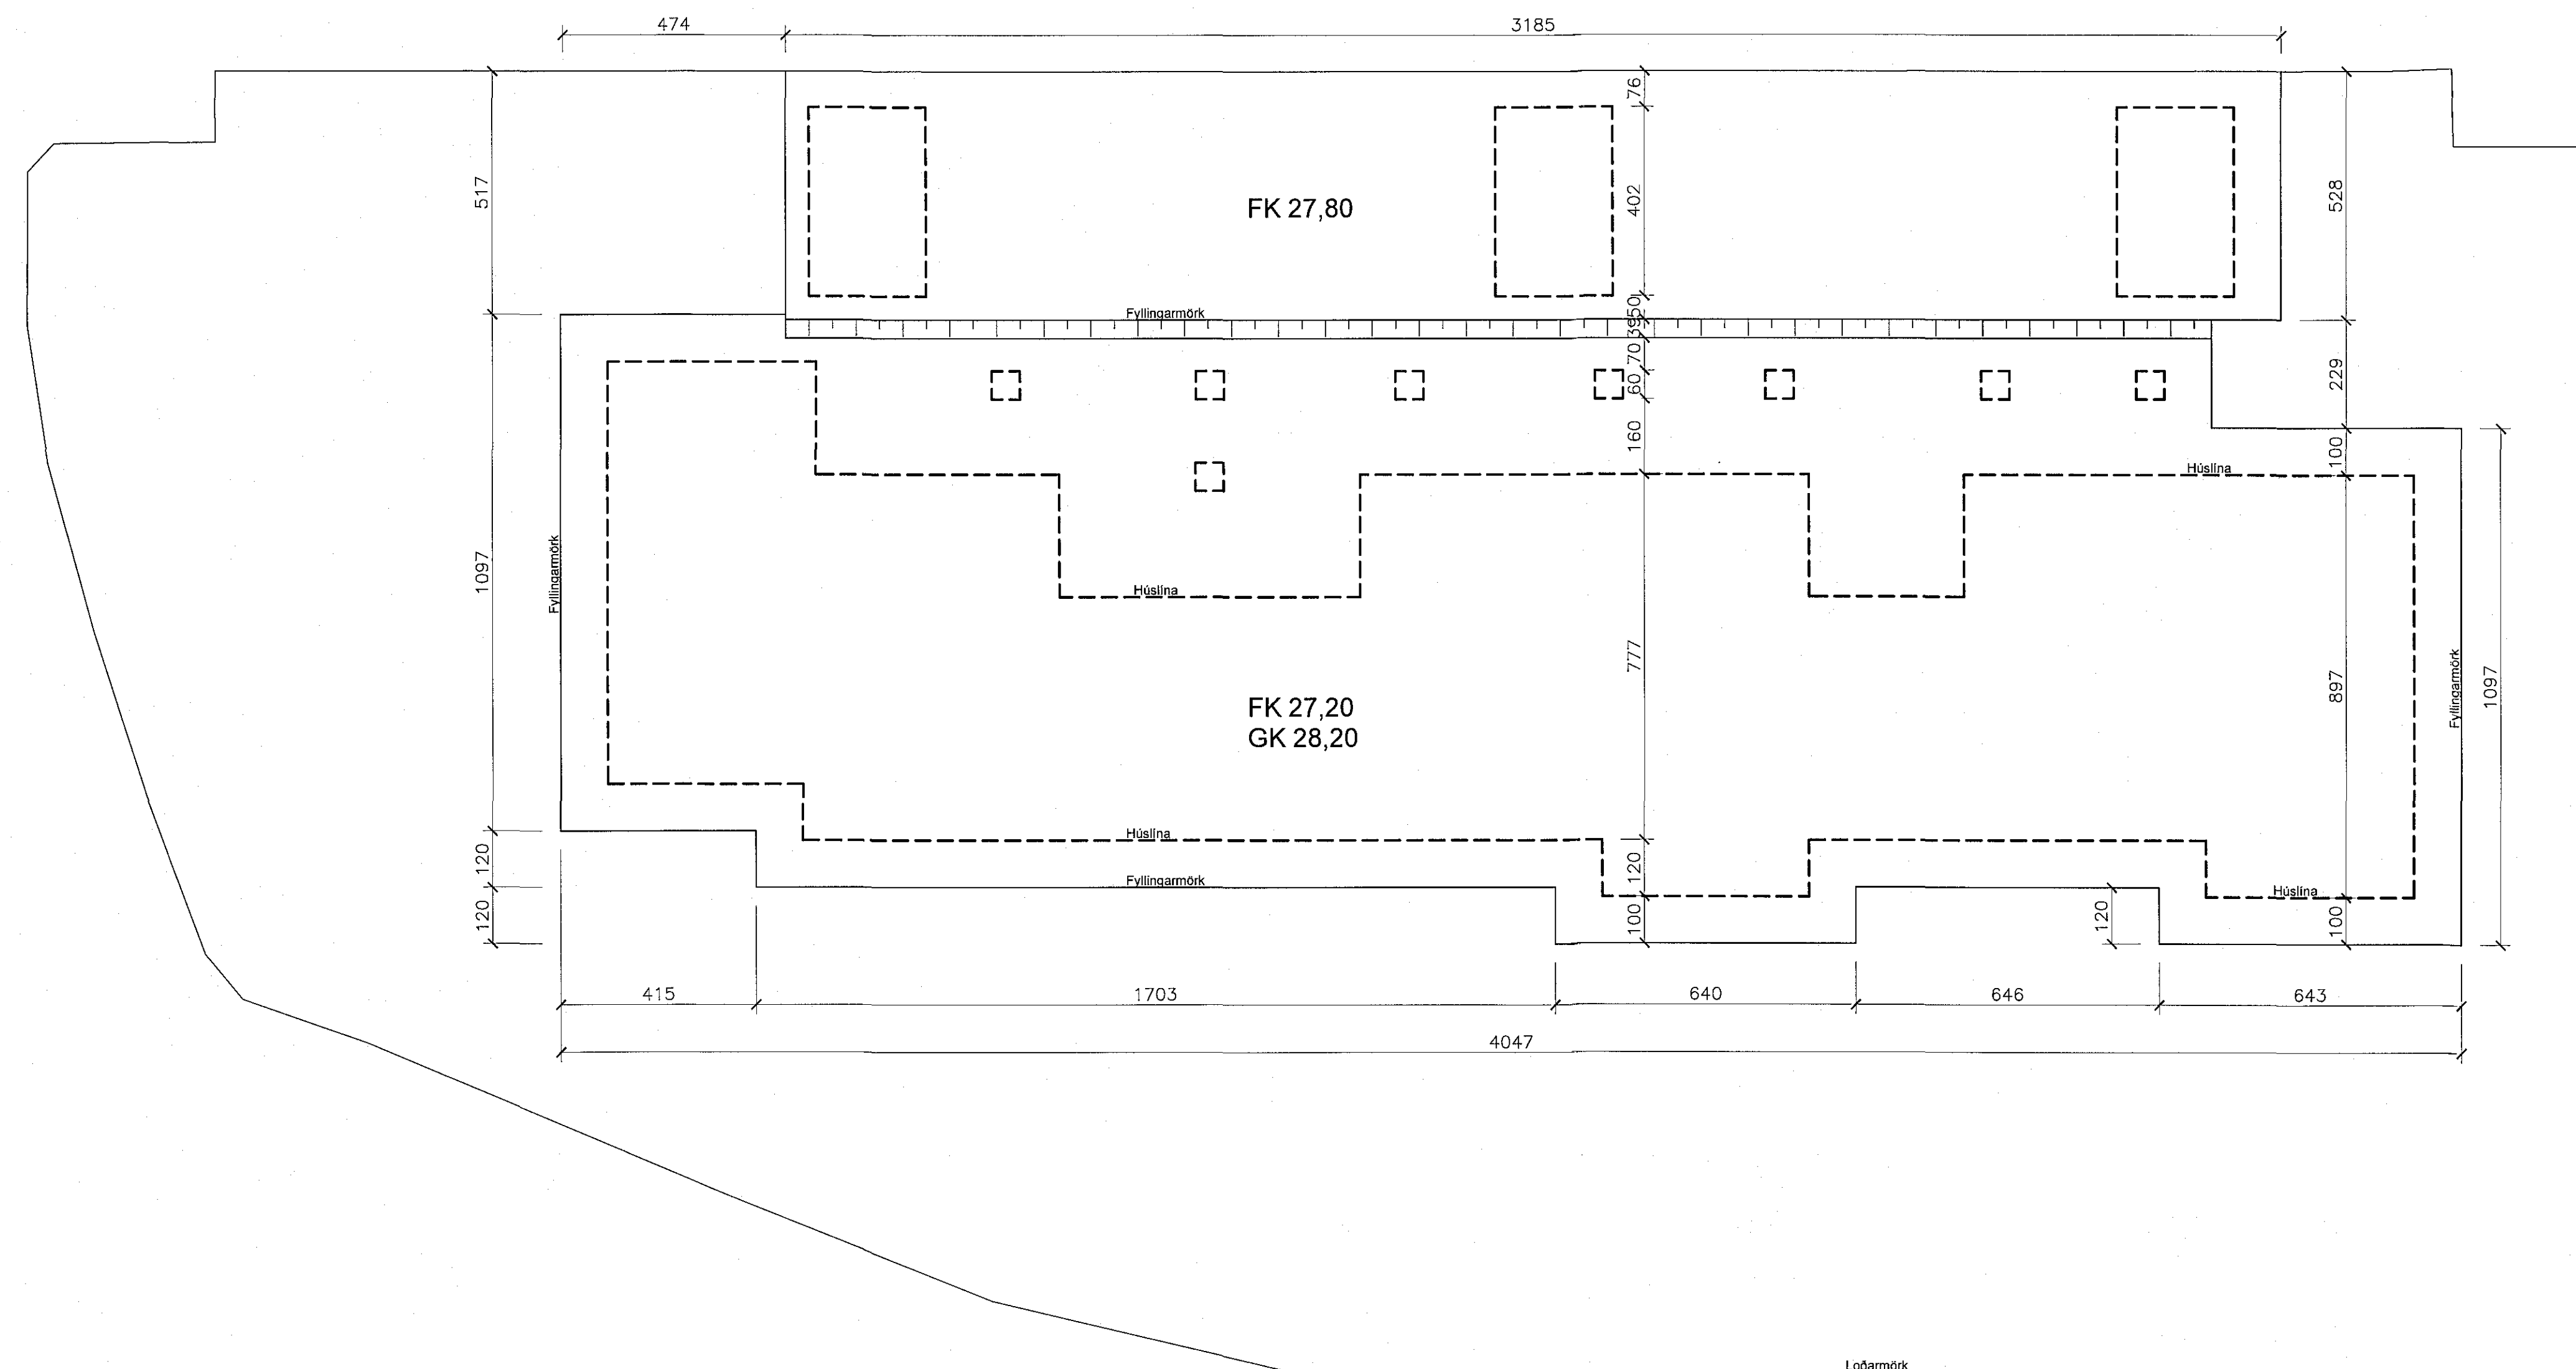

Snið X-X. 1:50.

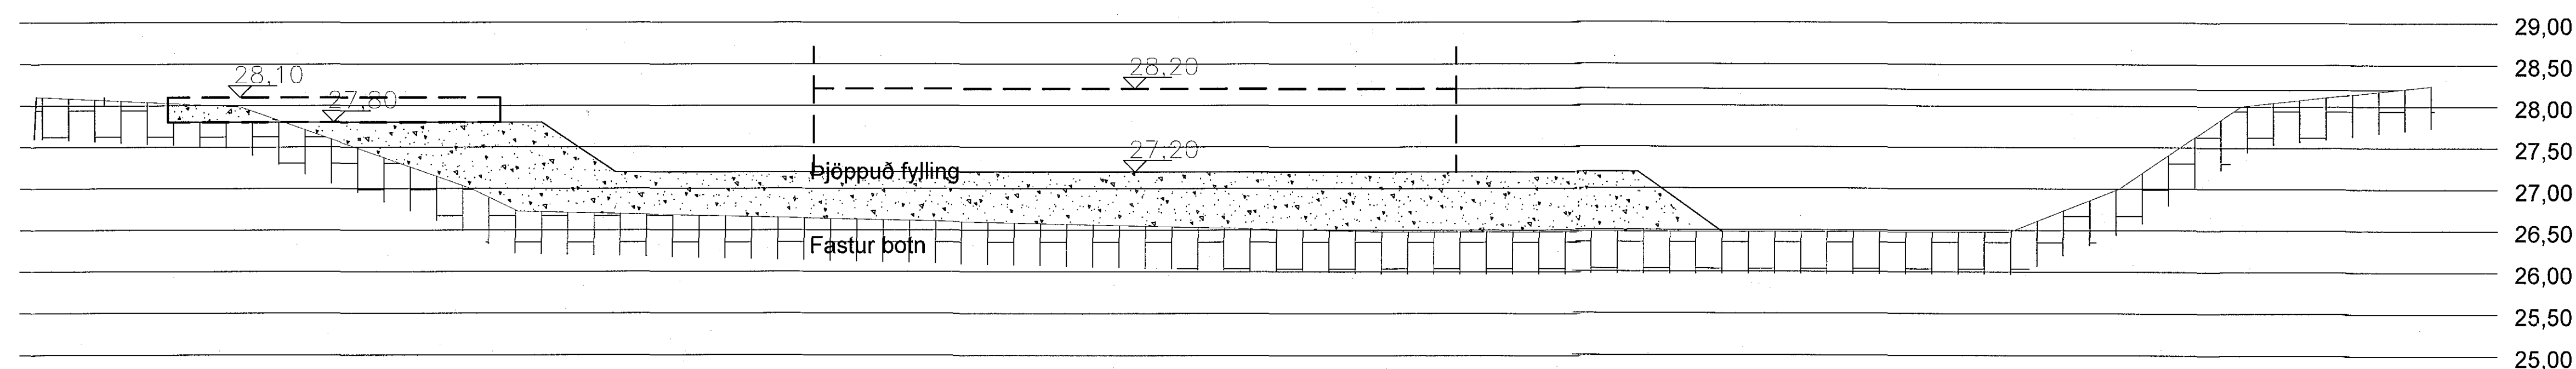

GLAMA-KIM
 ARNAR ÞORVARSSON
 SVEINUR ÞORVARSSON
 KRISTJAN S. GUÐMUNDSSON

Samþykkt þann
 18. Mars 2018
 Byggingarutdráttur i *[Signature]*

Þjoppunargildi á fyllingar.
 E > 120 Mpa.
 E/E1 ≤ 2.3.
 Bílaplán.
 E > 90 Mpa.
 E/E1 ≤ 2.2.
 GK táknar kóta á botnplötu á viðkomandi stað.
 FK táknar kóta á fyllingu sökklá á viðkomandi stað.
 Fylling í bílastæði skal vera 15 cm undir uppgefnum hæðarlínum.
 Sjá einnig frærenslisteikningu.

Breytingar:

TÓV TEIKNISTOFAN ÓDINSTORGI, VERKFRÆÐISTOFA ehf.
 Óðinsgötu 7, 101 Reykjavík
 Netfang: gusti@tov.is
 Sími: 510 2210

Verkefni: KVISTAVELLIR 63, HAFNARFIRÐI
 Heiti: JARVINNA: GRAFTRAR- OG FYLLINGAPLAN. SNID.

Hönnun: VÍLL OÐDSSON kt. 101237-3629	VERKFRÆÐINGUR FVFI - FRV
GUSTI OÐDSSON kt. 31163-5069	VERKFRÆÐINGUR FVFI
KRISTJAN S. GUÐMUNDSSON kt. 070254-5819	VERKFRÆÐINGUR FVFI

Áritun aðalhönnuðar: *[Signature]*

M. 1:50
 R. G.V.
 T. G.V./I.V.
 Dags. Mars 2018. Nr. 1698-6-1.