


1802307 15212

Samþykkt þann  
25. júní 2018  
Byggingafulltrúi  
*[Signature]*

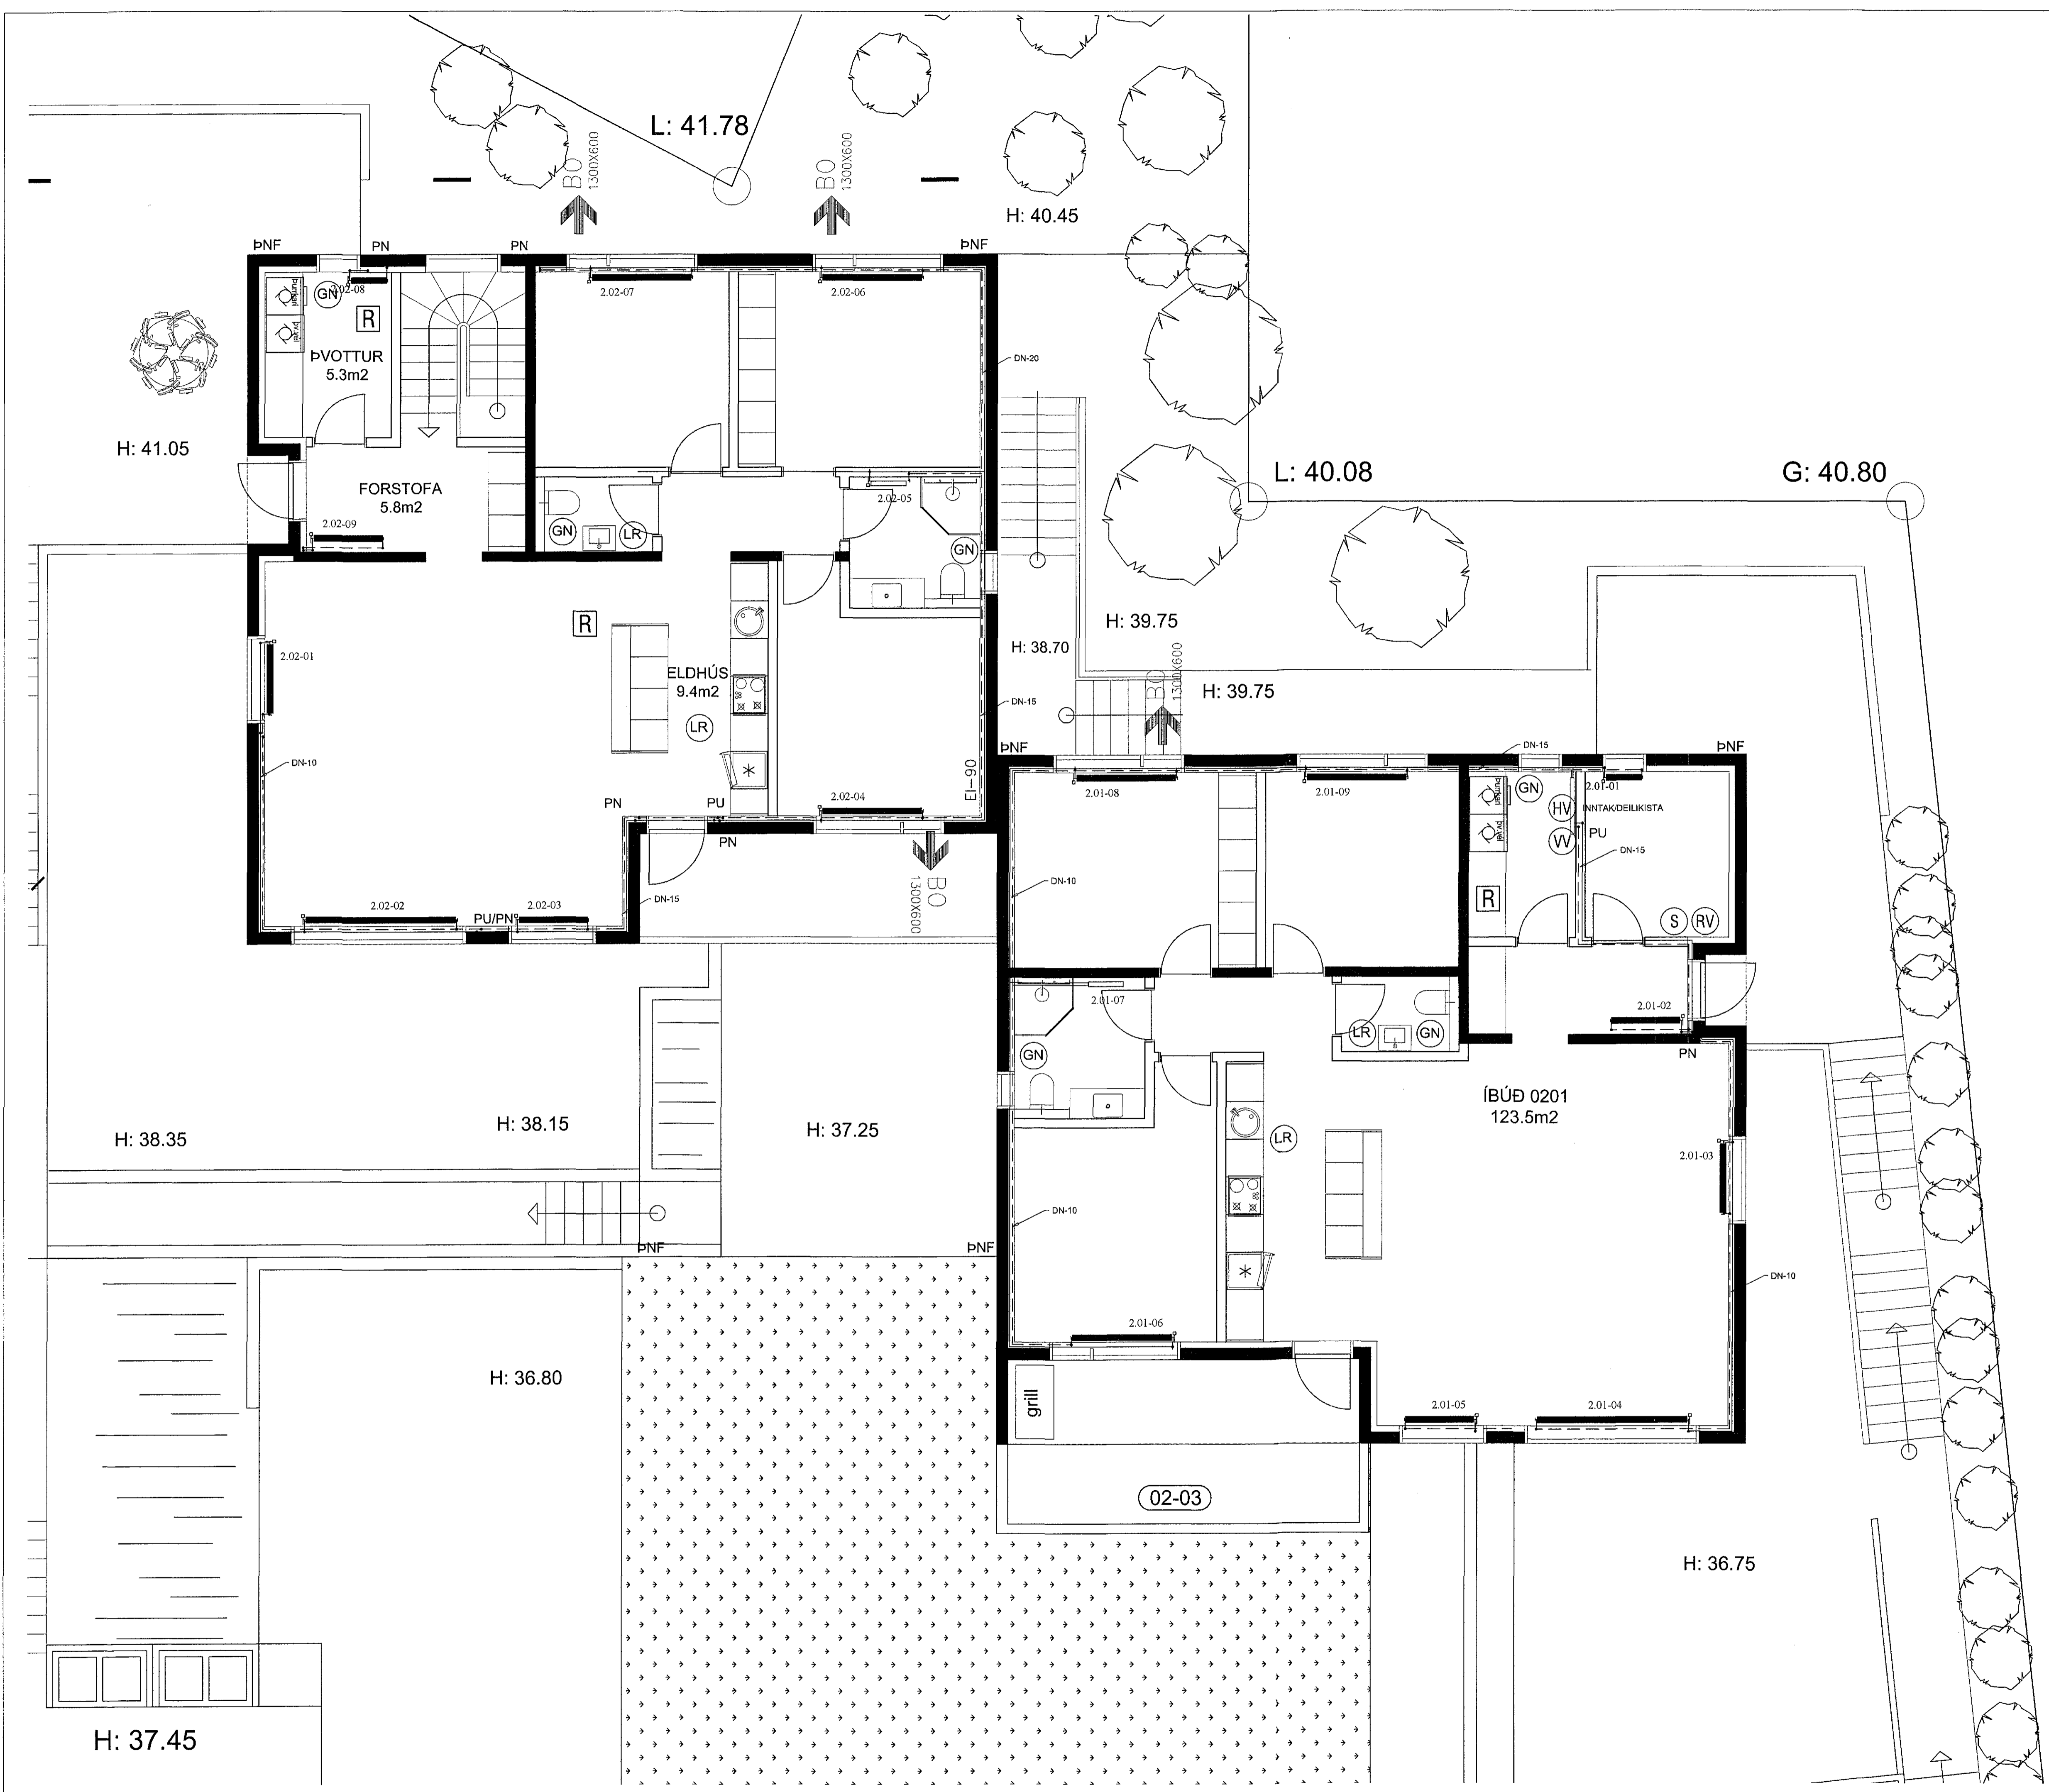

Verkfræðistofa Ívars Haukssonar ehf.  
 Stórumúli 13, 108 Reykjavík  
 Sími: 695-4337  
 e-mail: ivar@vha.is  
 www.vha.is  
 Kennitala: 540212-2790

**VÍH**

Hannað: I.H. Teiknað: I.H. Samþykkt: *[Signature]*  
 Kennitala: 110383-5339

**DRANGSKARÐ 10**  
 HAFNARFIRÐI  
 LAGNIR  
 OFNAR 2.HÆÐ

Mkv. 1:50 Teikn. nr. 3-2.1 Verk nr. 1444

Ástun samræmingarhúsnúðar / höfðingjara: Útgefið | Dags. A MAÍ'18  
 Kári Eiríksson - Arkitekt FAI - kt. 170355-4059