



Samþykkt þann
25. júní 2018
Byggingafulltrúinn / *[Signature]*

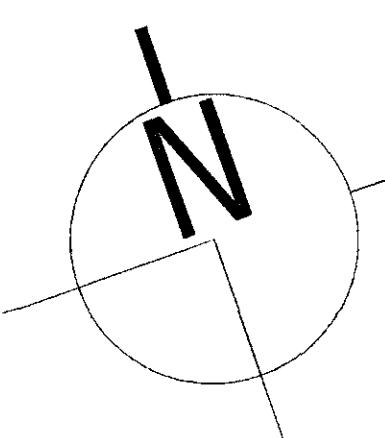

Úr Gildi

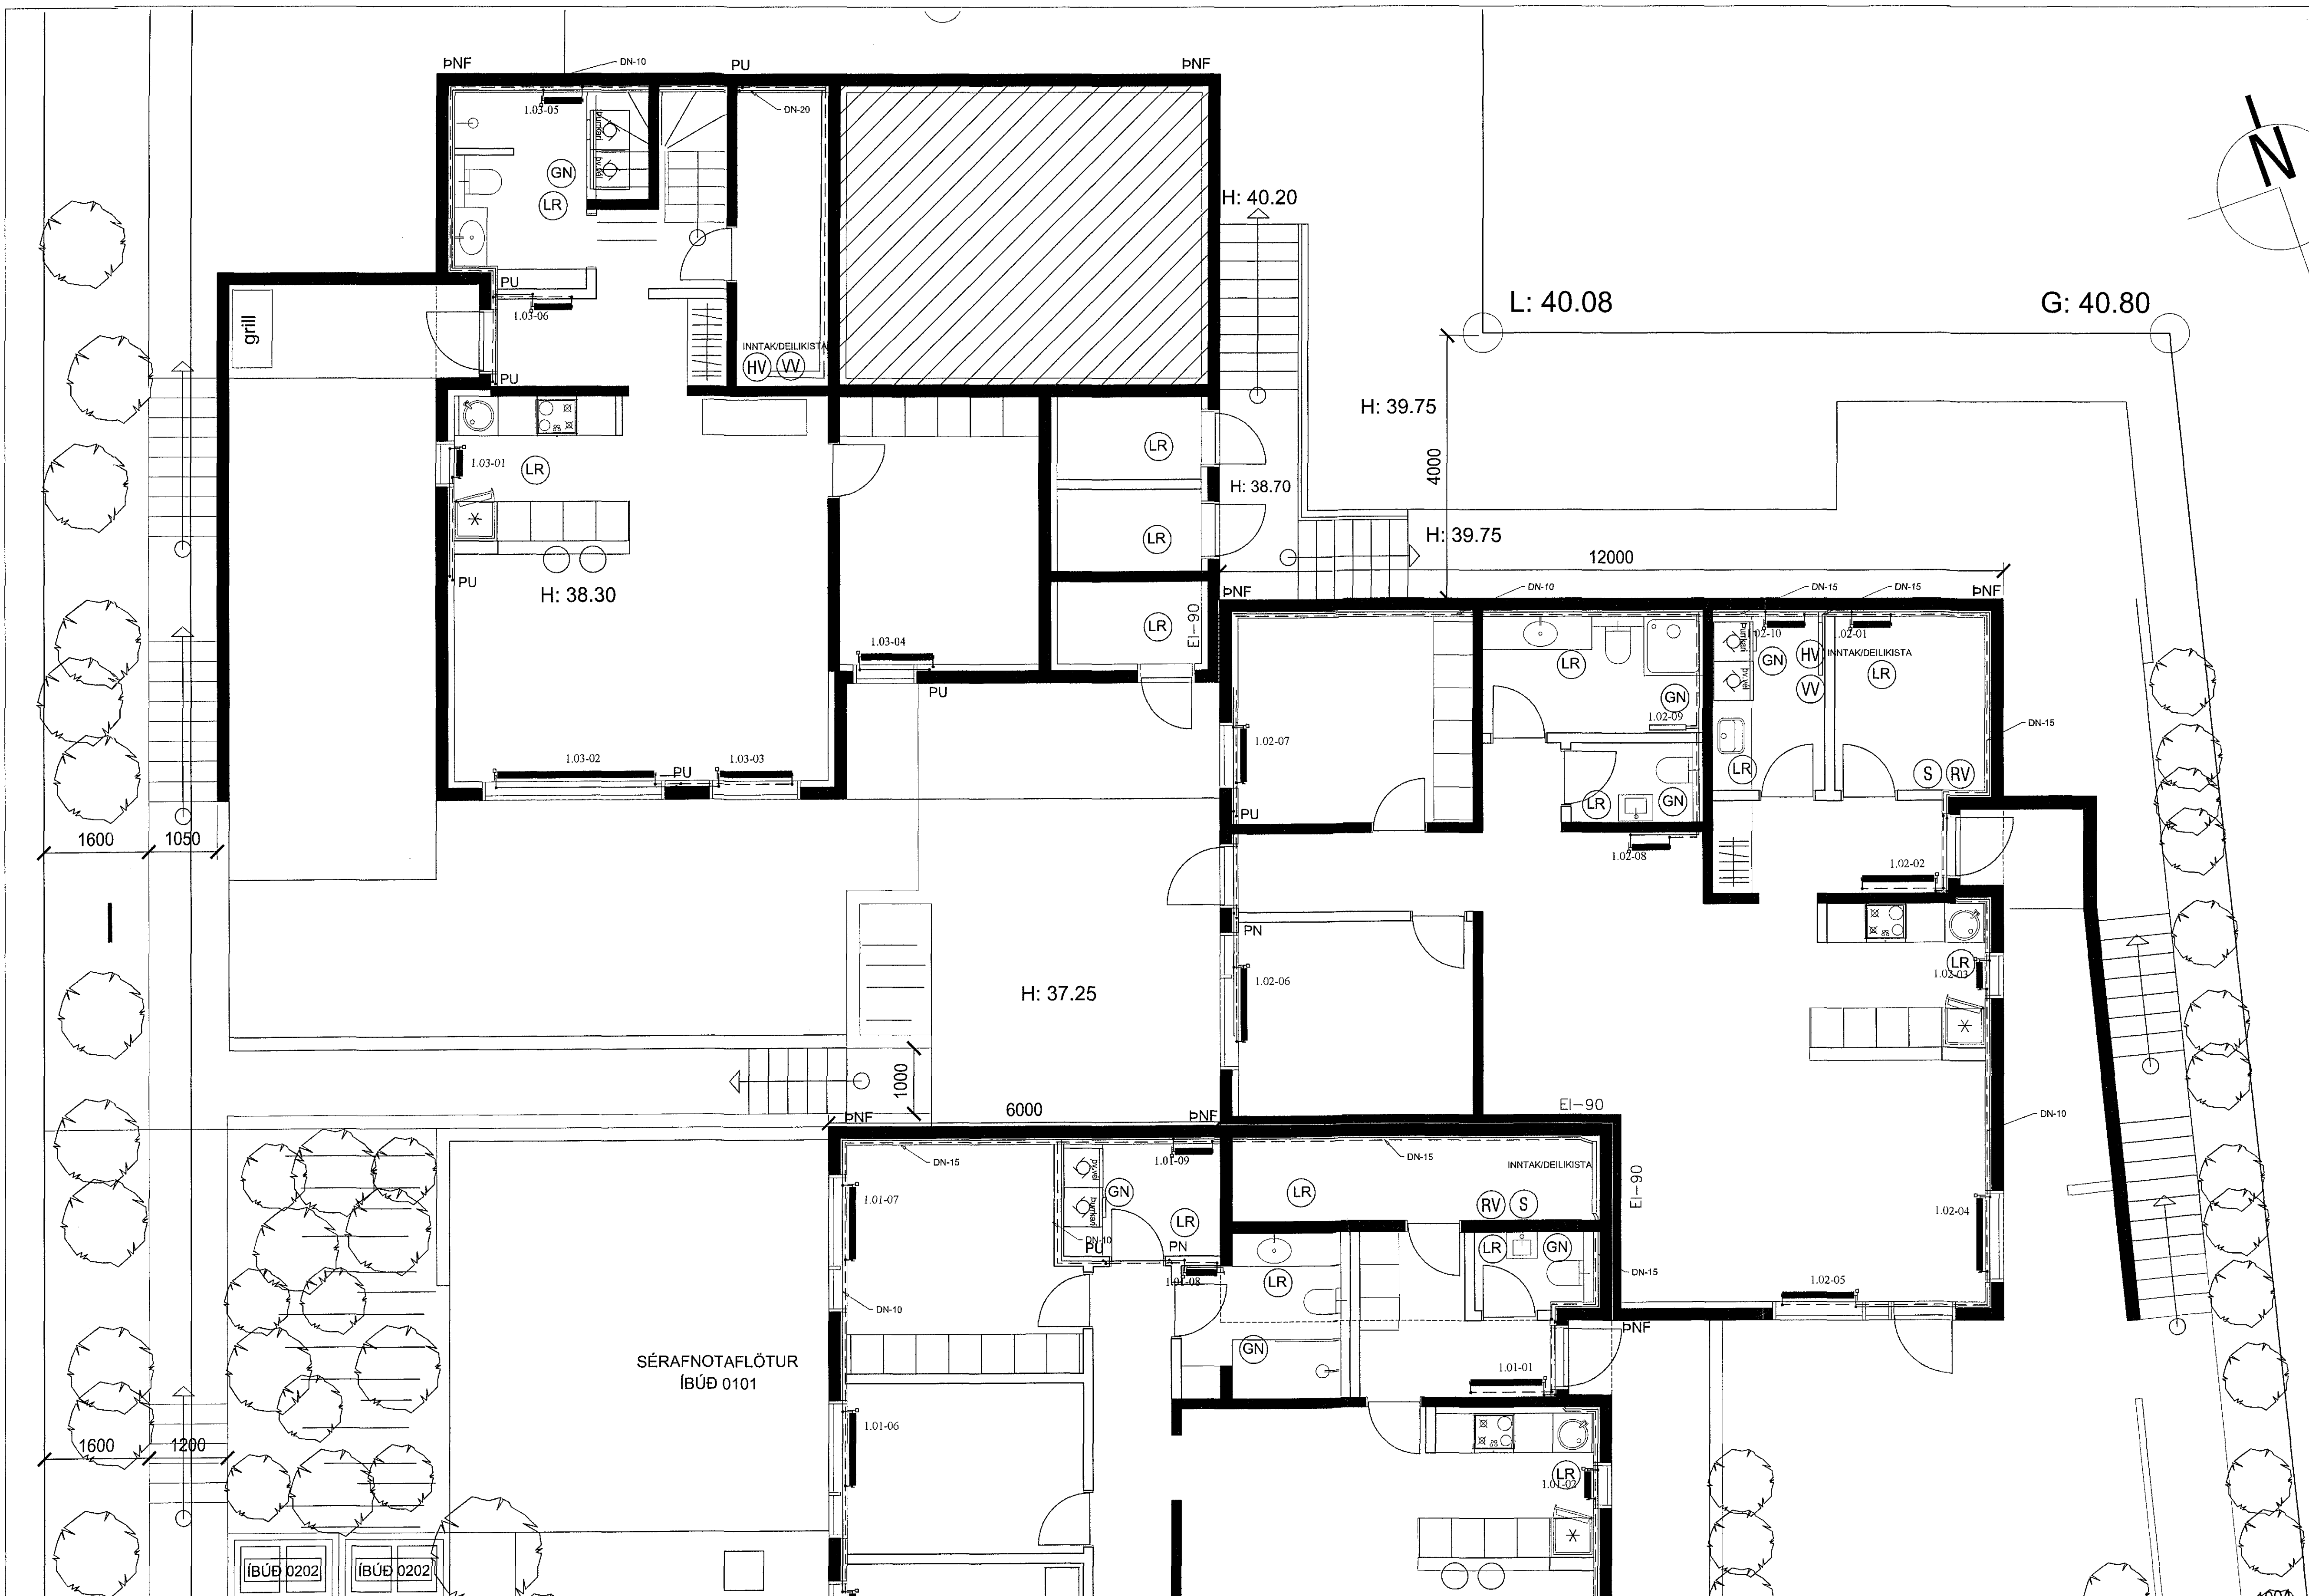

SÉRAFNOTAFLÖTUR
ÍBÚÐ 0101

ÍBÚÐ 0202 ÍBÚÐ 0202