
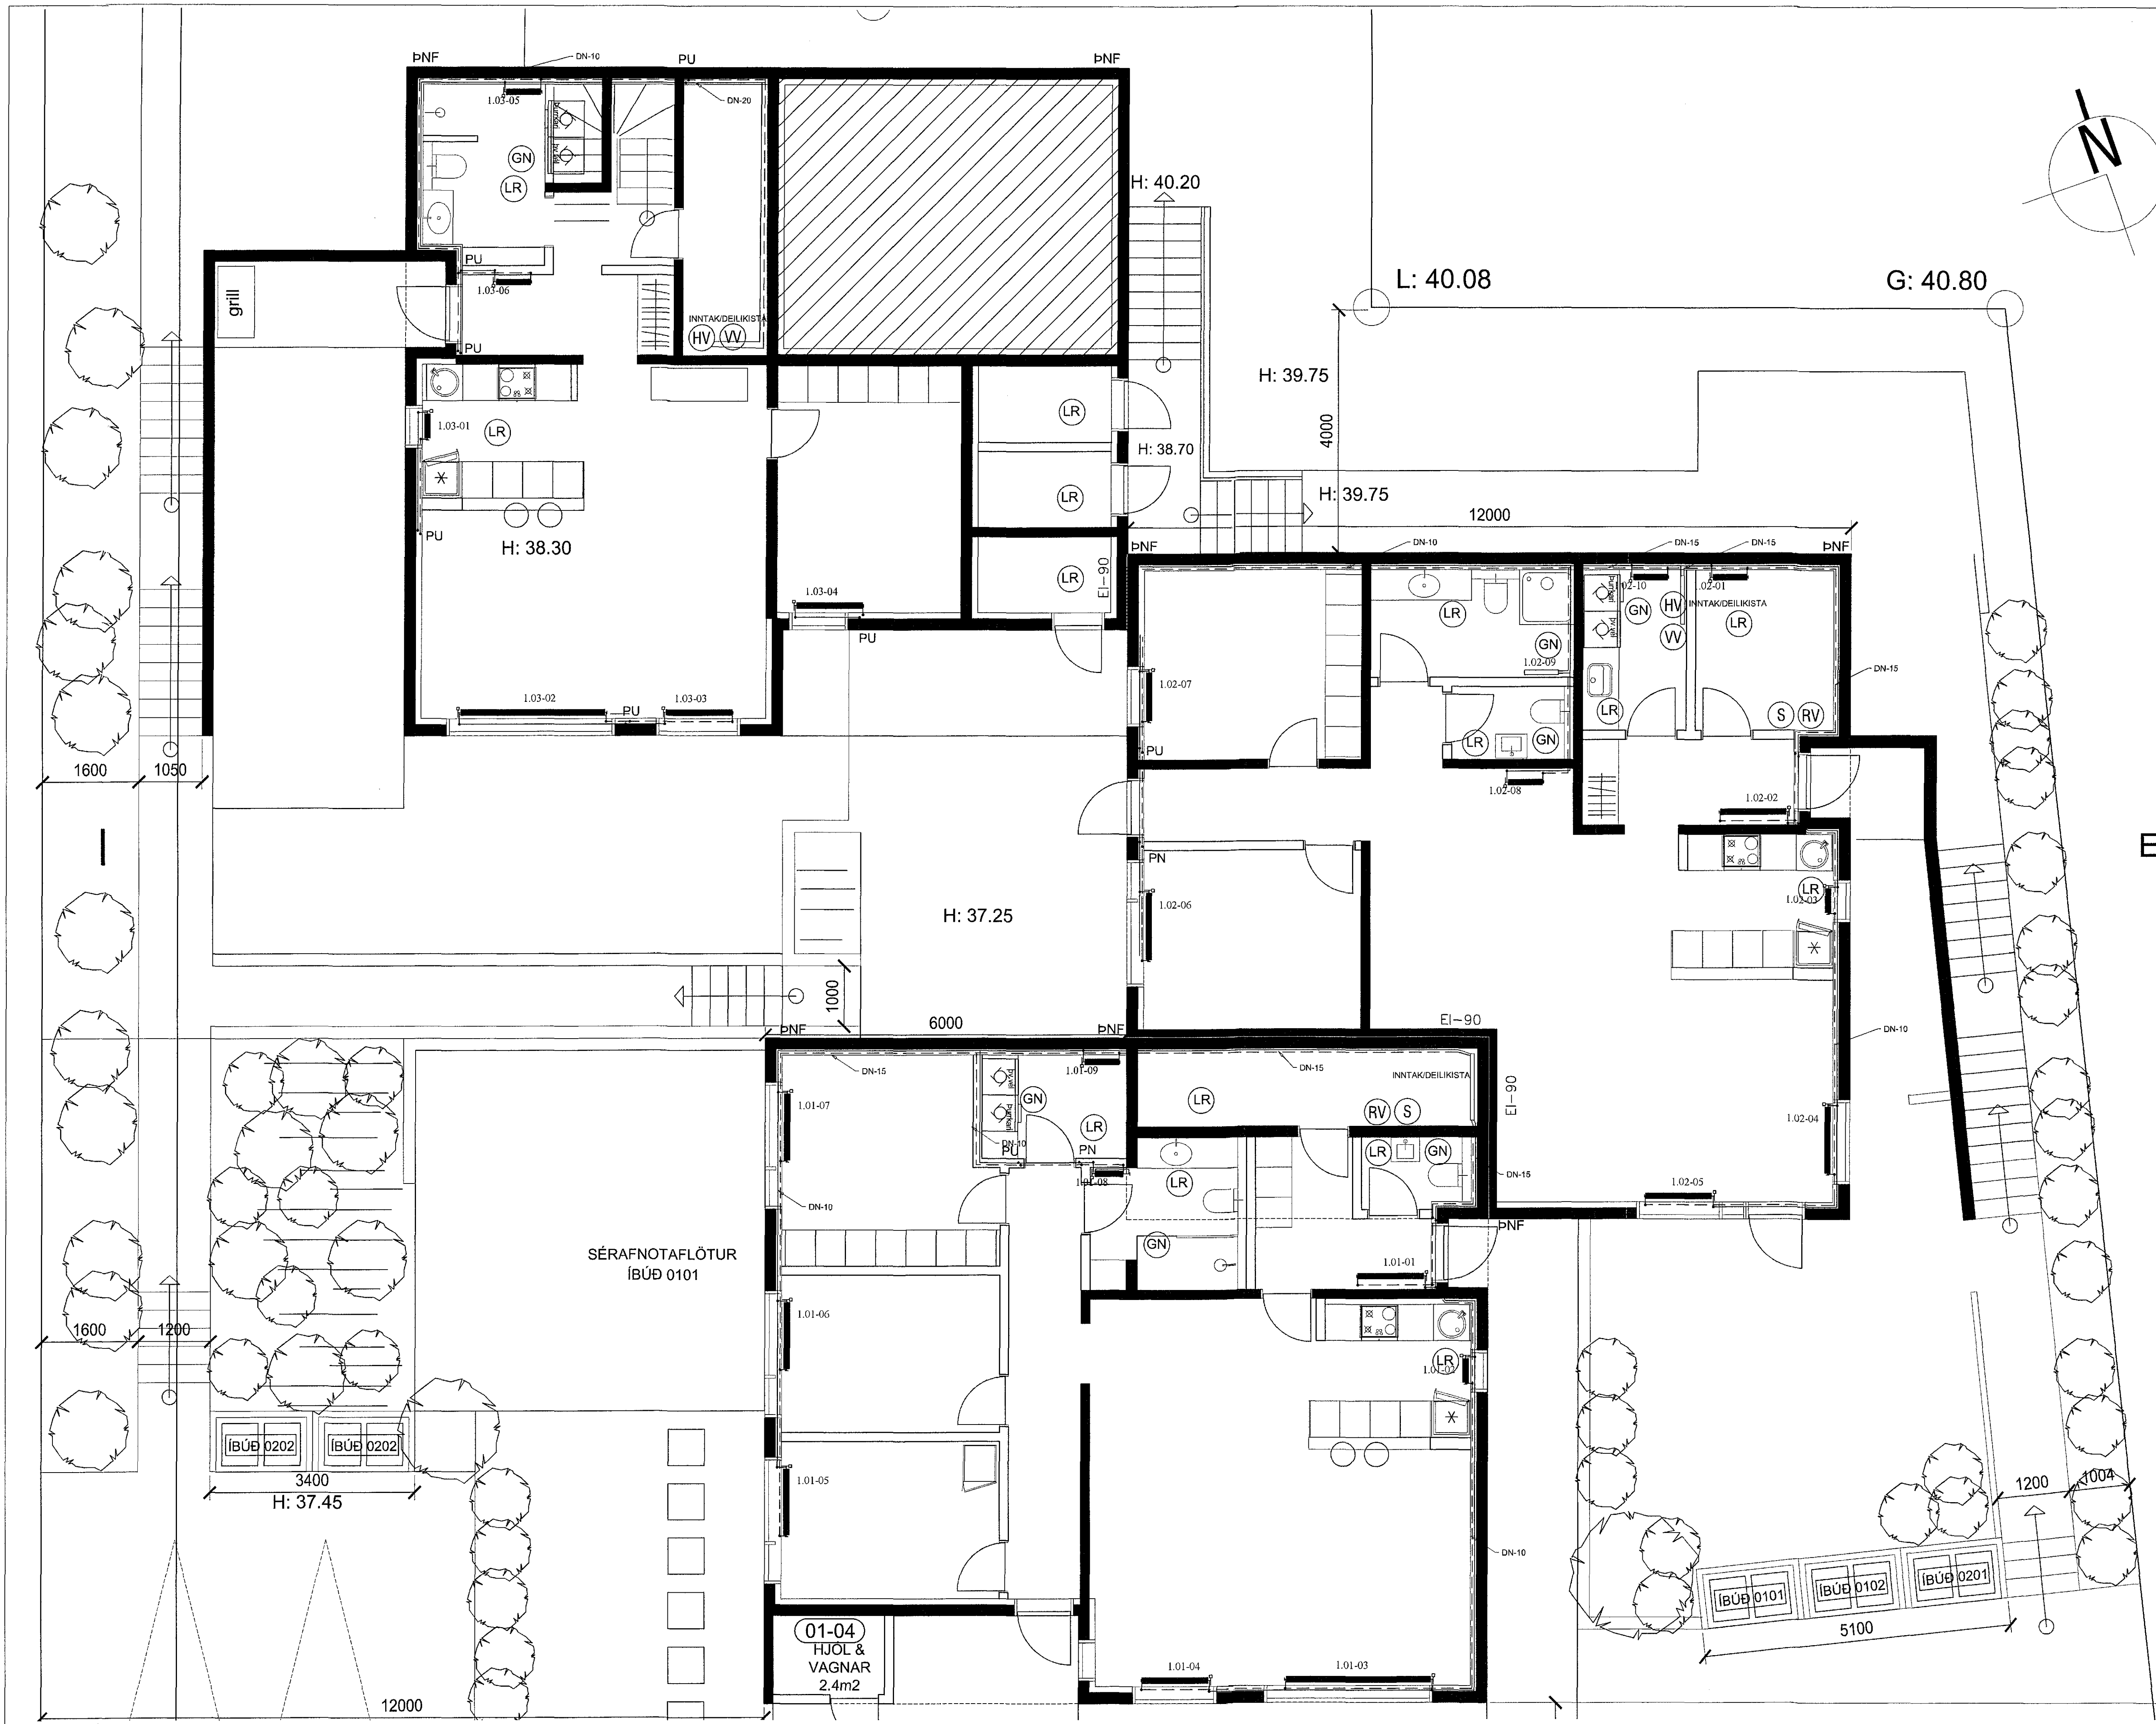


Samþykkt þann  
25. júní 2018  
Byggingaálfuráttinn í Vágarfirði

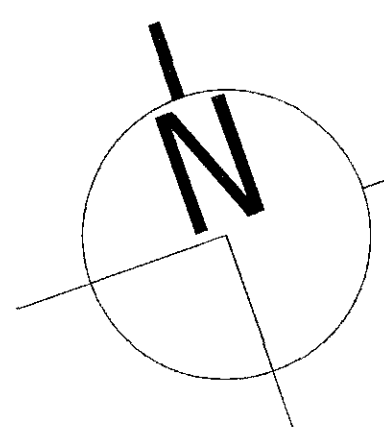

Verkfræðistofa Ivars Haukssonar ehf.  
Síðumúli 13, 108 Reykjavík  
Sími: 695-4337  
e-mail: ivar@vha.is  
www.vha.is  
Kennitala: 540212-2790

**VIH**

Hannað I.H. Teiknað I.H. Samþykkt: *ivars hauksson*  
Kennitala 110383-5339

**DRANGSKARÐ 10**  
HAFNARFIRÐI  
LAGNIR  
OFNAR 1.HÆÐ

Mív. 1:50 Teikn. nr. 3-1.1 Verk nr. 1444

Áritun sáttmálaábyrgðarmanna / hönnuðanna: *ivars hauksson* Útgáfa Dags: MAÍ '18  
Kári Erlisson - Arkitekt FdI - kt. 07039-4059 A