


1802367 15/6/18

Samþykkt þann
25. júní 2018
Byggingafulltrúinn *[Signature]*

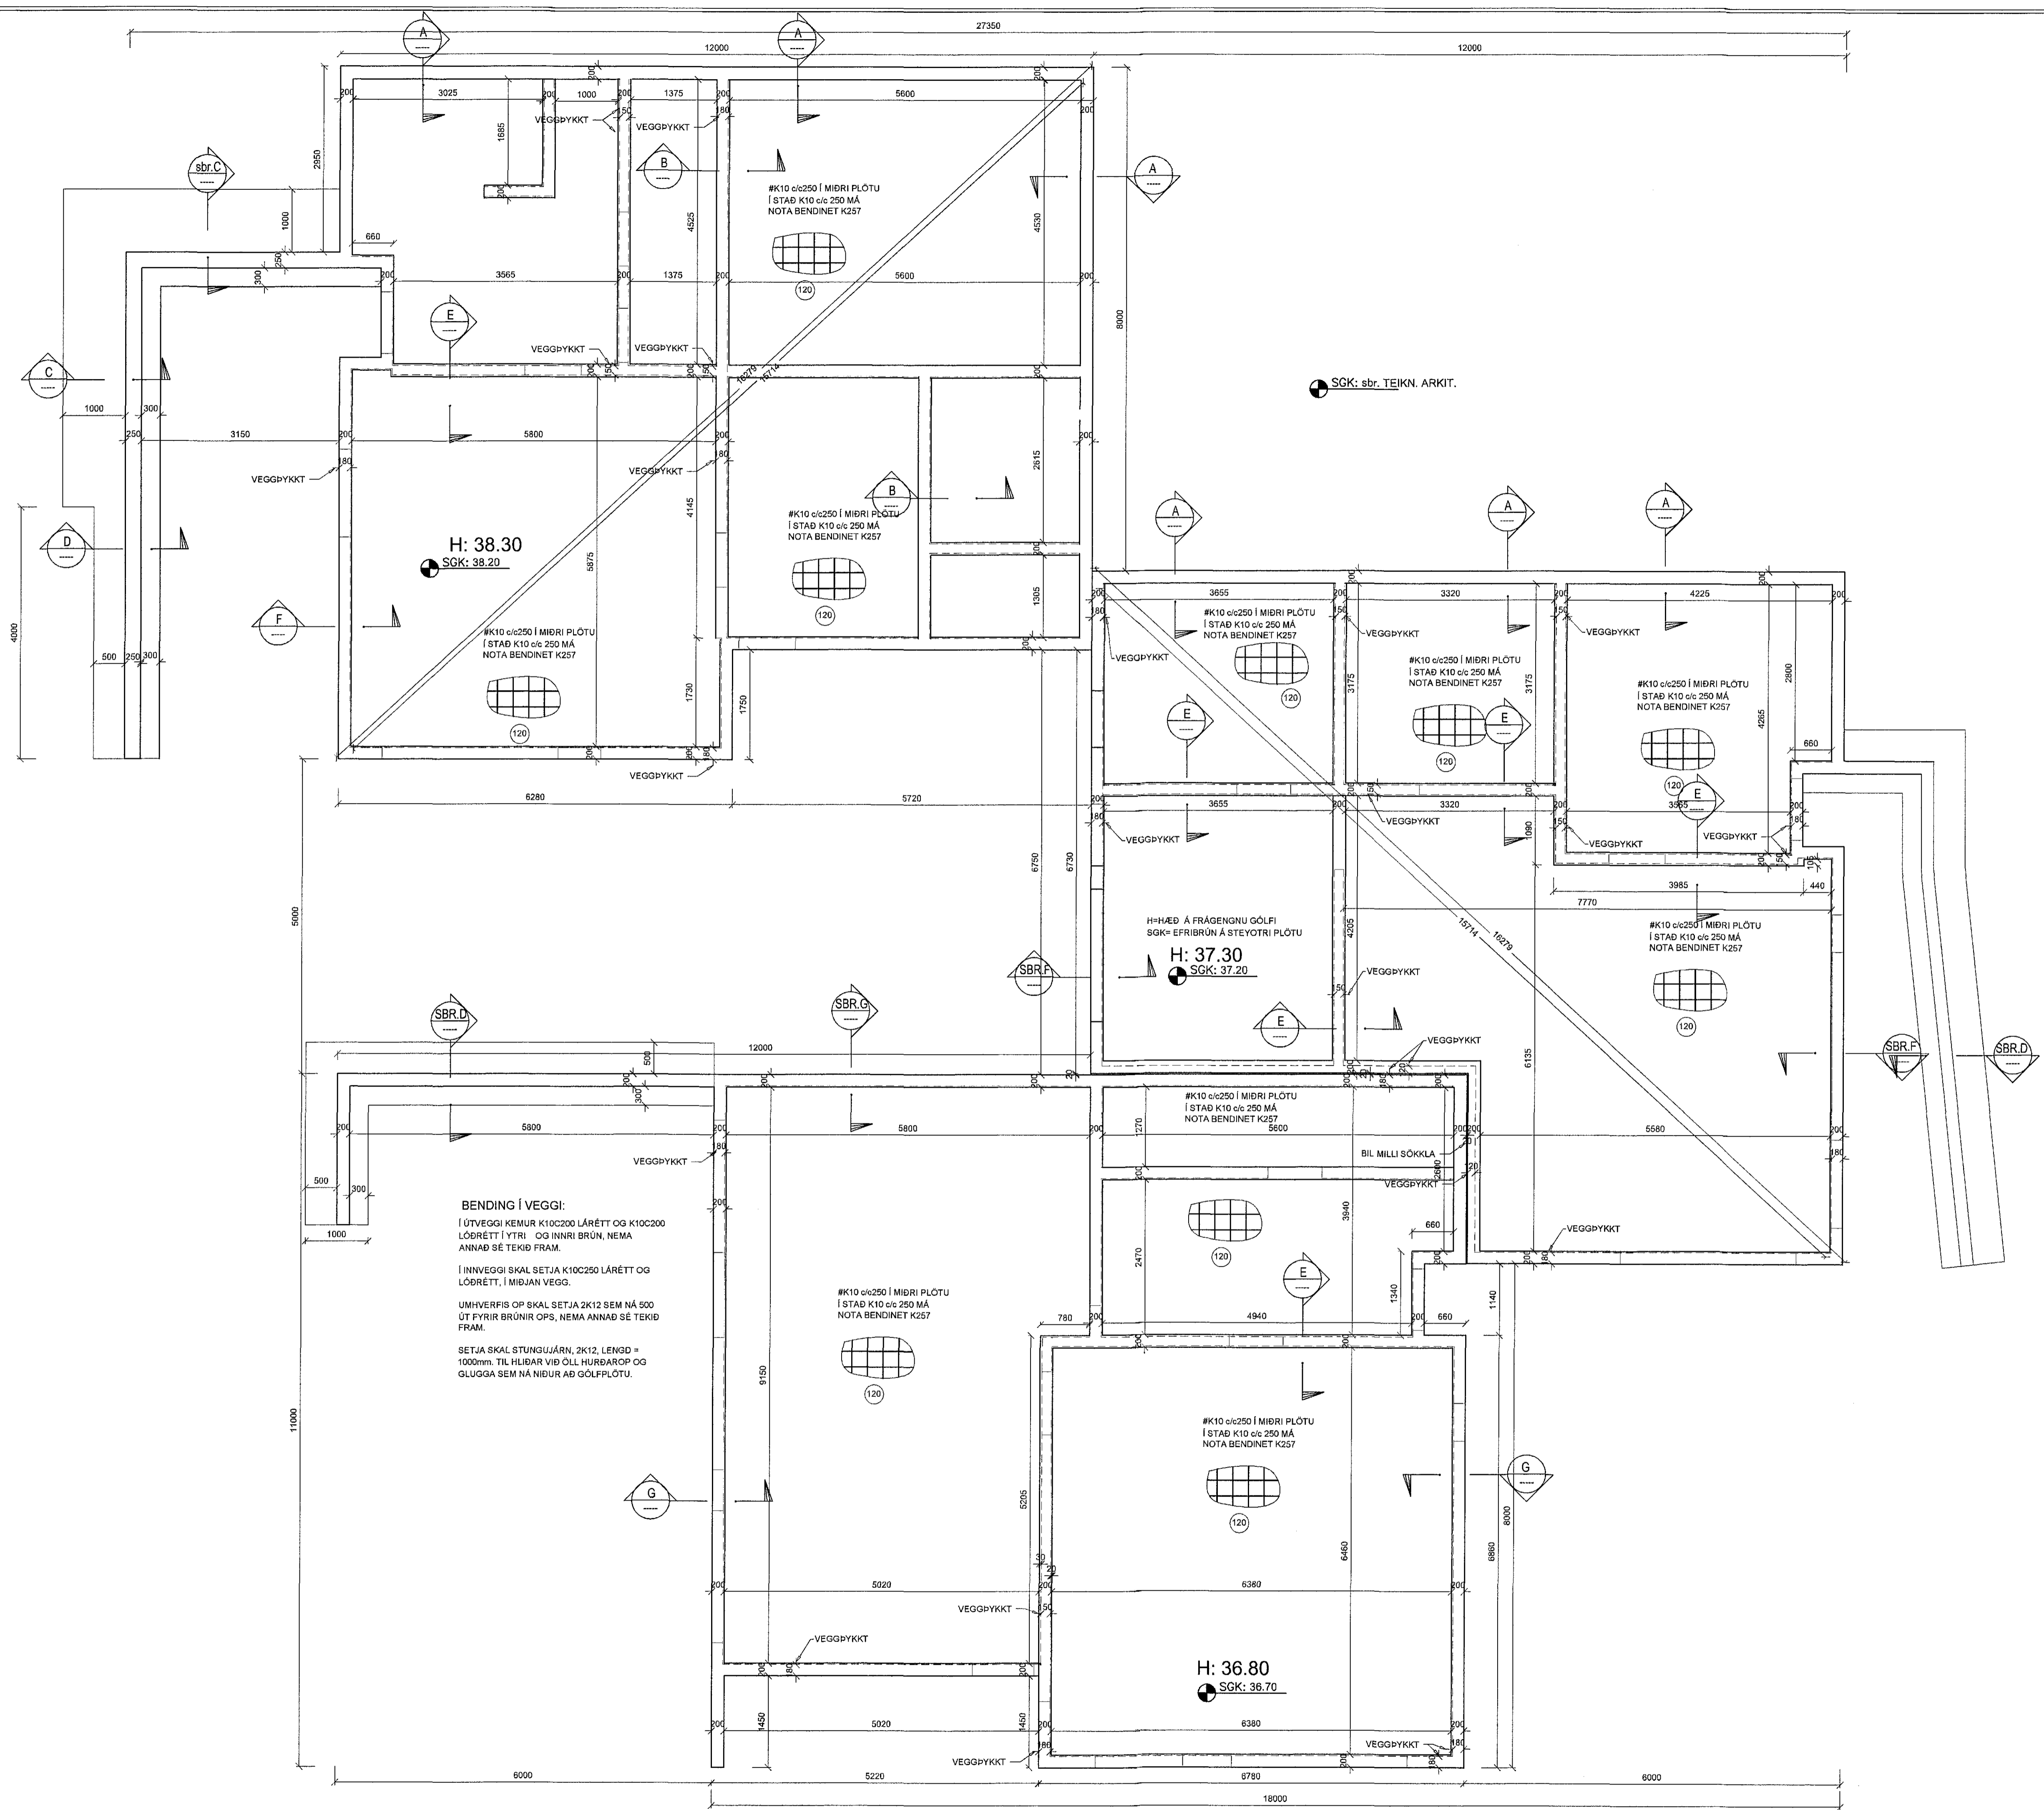

BENDING Í VEGGI:
 Í ÚTVEGGI KEMUR K10C200 LÁRÉTT OG K10C200 LÖDRÉTT Í YTRI OG INNRI BRÚN, NEMA ANNAR SÉ TEKID FRAM.
 Í INNVEGGI SKAL SETJA K10C250 LÁRÉTT OG LÖDRÉTT, Í MIÐJAN VEGG.
 UMHVERFIS ÖP SKAL SETJA 2K12 SEM NÁ 500 ÚT FYRIR BRÚNIR ÖP, NEMA ANNAR SÉ TEKID FRAM.
 SETJA SKAL STUNGUJÁRN, 2K12, LENGD = 1000mm. TIL HLIÐAR VÍÐ ÖLL HURÐARÖP OG GLUGGA SEM NÁ NEIUR AD GÓLFLOTU.

Verkfræðistofa Ívars Haukssonar ehf.
 Síðumúli 13, 108 Reykjavík
 Sími: 695-4337
 e-mail: ivar@vha.is
 www.vha.is
 Kennitala: 540212-2790

VÍH

Hannað í.H. Teiknað Samþykkt: *[Signature]*
 Kennitala 110383-5339

DRANGASKARÐ 10
 HAFNARFIRÐI
 BURÐARVIRKI
 GRUNNMYND SÖKKLA

Mkv. 1:50 Teikn. nr. 2-0.1 Verk nr. 1444

Áritun samráðingarráðgjafar / höfundar: *[Signature]* Útgefið Dags. A MAÍ'18
 Áskilningarmáttur: Kári Eiríksson - Arkitekt FAJ - Sí. 07365-4059