



Samþykkt barn
07. júní 2018
Byggingafulltrúiinn í Hafnarfirði

Undirskrift hönnuara(s):

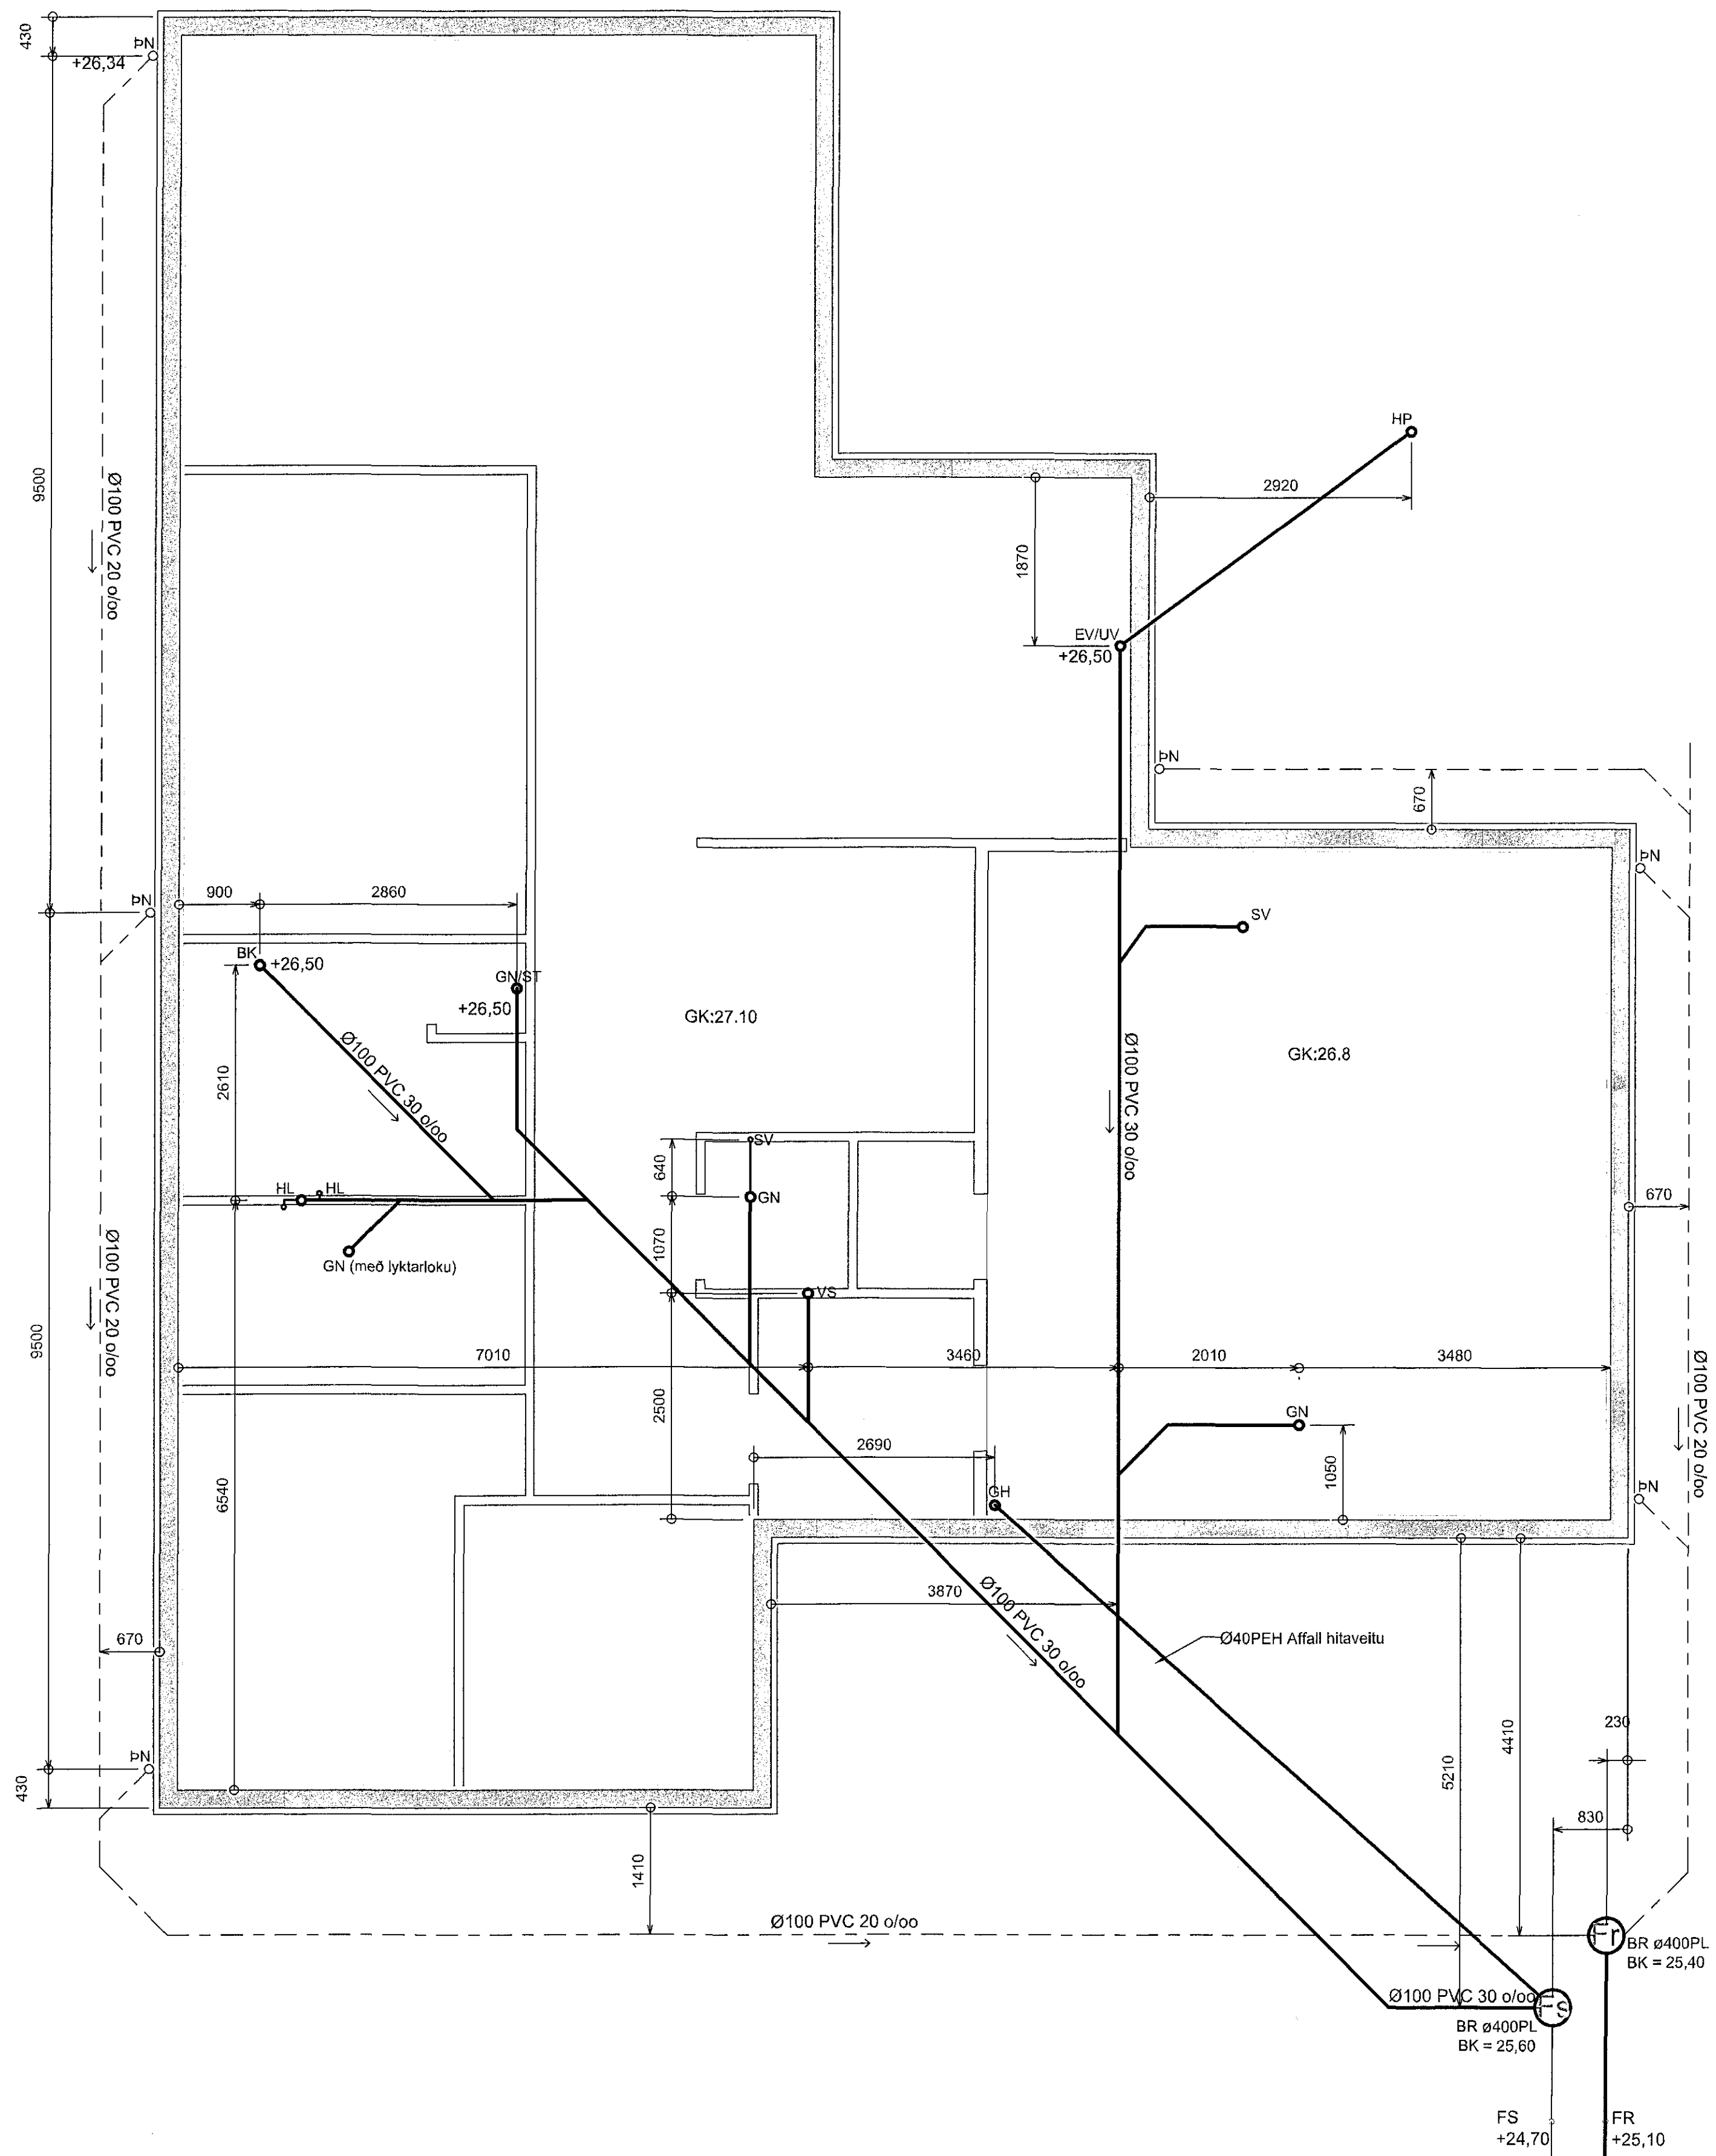

GRUNNMYND FRÁRENNSLI
MKV. 1:50

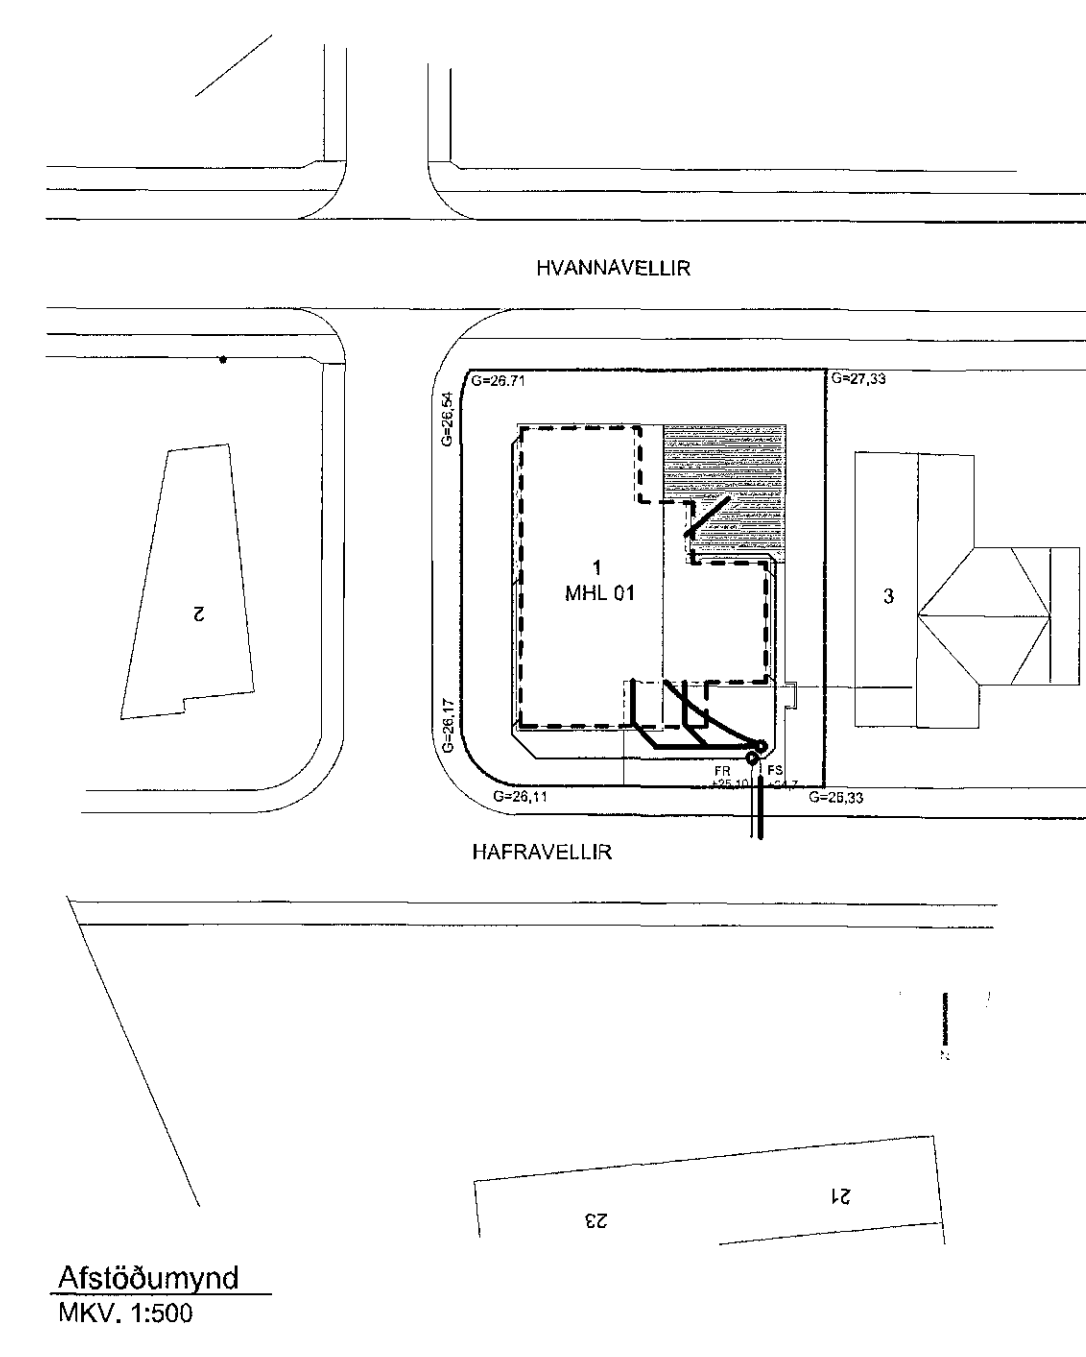

SKÝRINGAR:

- SJÁ ALMENNAR SKÝRINGAR Á SKÝRINGABLAÐI P100
- MÁLSETNINGAR SKAL SAMRÆMA VÍÐ MÁLSETNINGAR Á ARKITEKTATEIKNINGUM.
- KÓTAR Á LÖGNUM ER Í RENNSLISBOTNI OG ERU GEFNIR UPP Í METRUM.
- MÁLSETNINGAR Á LÖGNUM ERU Í MM.
- SETJA SKAL STOKKA A.M.K. 20X20 Í SÖKKUL FYRIR FRÁRENNSLISLAGNIR. NEDRI BRÚN Á STOKK SKAL VERA 3-4 CM FYRIR NEDAN UPPGEFIN KÓTA Á LÖGN SEM FER Í GEGNUM SÖKKUL.
- UNDIR ÖLLUM LÖGNUM SKAL VERA A.M.K. 250MM VEL ÞJAPPAD SANDLAG.
- HEIMILT ER AD ENDURSKODA DRENLAGNIR, Þ.E. EF ADSTÆÐUR SÉU ÞANNIG AD EKKI SÉ SÉRSTÖK ÞÖRF Á ÞEIM.

HELSTU TÁKN:

- GK GÓLFKÓTI
- GN GÓLFNIDURFALL
- GNG GÓLFNIDURFALL MED GEGNUMSTREYMI
- ÞN ÞAKNIDURFALL
- EV ELDHÚSVASKUR
- SV SKOLVASKUR
- UV UPPÞVOTTAVÉL
- PV ÞVOTTAVÉL
- HL HANDLAUG
- BK BADKAR
- ST STURTA
- VS VATNSSALERNI
- GH GÓLFSTÚTUR FYRIR BAKRENNSLI HITAV.
- S HÆÐ Á RENNSLISBOTNI SKOLPLAGNAR
- R HÆÐ Á RENNSLISBOTNI REGNVATNSLAGNAR
- BK HÆÐ Á BRUNNBOTNI

5		
4		
3		
2	Tengingum við götu vísi að	15.5.18
Útgáfa:		Dags.
Einbýlishús		
Hafnavellir 1, Hafnarfirði		
Pípulagnir	Hannað: GSS	
Frárennslislagir	Mkv: 1:50	
	Stærð: A1	
	Dags: 1.6.2017	
Undirskrift hönnuðar: Guðni Sigurbjörn Sigurðsson Kt. 250582-4479		
		Tekning nr: P101
		Útgáfa nr: 2
<small>Hafnarhátta 90, 230 Reykjavíkurborg / 421-3550 / www.riss.is © Ólafur Ásbjörn Bér Alvarretta TERNINGUR - FÁJÚSUNER HÓR BARNEÐUR, SÁÞYRRI</small>		