


Samþykkt bann  
08. Júní 2018  
Byggingaálfurinn 111011

**ATH!:**  
ALMENNAR SKÝRINGAR SJÁ TEIKN. B001  
BENDING VEGGJA NEMA ANNAD SÉ TEKIÐ FRAM.  
200 OG 250mm ÞYKKIR:  
TVÓFALT NET K10c200 LÖÐRÉTT OG  
K10c250 LÁRÉTT  
150mm ÞYKKIR:  
EINFALT NET K10c200 LÖÐRÉTT OG  
K10c250 LÁRÉTT  
JÁRNUN KRINGUM OP ER 2K12 NEMA ANNAD  
KOMI FRAM OG JÁRNAFYRIR-  
KOMULAG SKV SKÝRINGARBLADI  
SÉU JÁRNABAKKAR NOTADIR Í STAD  
VINKLAU-LYKKJA SKULLU  
ÞEIR VALDIR ÞANNIG AD JÁRNAMAGNID SÉ  
ÞAD SAM.  
EINANGRUNARÞYKKTIR ERU  
-100mm PLASTEINGRUN UNDIR BOTNPLÖTU  
(24kg/m<sup>3</sup>)  
-75mm PLASTEINGRUN NIÐUR MED SÖKKUL  
GRUNNUR FYLLIST MED FROSTPOLNI GRÚS  
EDA ÖÐRU  
VIÐURKENNDU FROSTPOLNU EFNL  
ÞJAPPA SKAL Í 300mm LÖGUM MED 60kg  
VIBRASLEDA, FARASKAL A.M.K. ÞRJAR YFIR-  
FERDIR Á HVERT LAG. VIÐ ÞJÖPPUN MÁ  
HÆÐARMUNUR FYLLINGAR EKKI VERA MEIRA  
EN 500mm (NEMA Í STÖDVEGGJUM), HLUTFALL  
KORNA MINNA EN 0,02mm  
SKAL EKKI VERA MEIRA EN 3% AF ÞYNGD  
FYLLINGAREFNISINS. ENGINN STEINN Í  
FYLLINGUNNI MÁ VERA STÆRRI EN 3 AF  
LAGÞYKKT VIÐ ÞJÖPPUN.  
KJARNBORASAGA MÁ FYRIR LÖGNUM EF EKKI  
HEFUR VERIÐ GERT FYRIR ÞEIM Í UPPSTYPU.  
MIÐAD ER VIÐ AD KJARNBORAD SÉ FYRIR  
NEYSLUVATNS- OG HITLÖGNUM  
LAGNAGÖT ERU BREIDD OG HÆÐ 200x200 NEMA  
ANNAD KOMI FRAM.  
UPPGEFNI KÖTI ER Á NEDRI BRÚN GATS. LENDI  
KÖTI Á GATI UNDIR NEDRI BRÚN SÖKKULS  
(HÁÐ SÖKKULDÝPT) ÞÁ LIGGUR LÖGNIN UNDIR  
SÖKKULVEGG.  
LAGNAGÖT Í SÖKKLA, VEGGI, MILLIPLÖTU OG  
ÞAKPLÖTU SJÁ GATAPLAN LAGNATEIKNINGA  
YFIRFARA SKAL ALLAR MÁLSETNINGAR OG  
HÆÐARKÖTA M.T.T. TEIKNINGA ARKITEKTA OG  
GERA HÖNNUÐUM VIÐVART EF  
MISRÆMI FINNST.

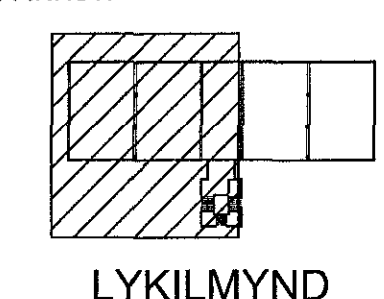

ÁRITUN ADALHÖNNUÐAR Kristinn Ragnarsson kt: 120049669

BREYTINGAR	NR.	DAGS.	BREYTING	SB.
1	02.05.2018	Frumgáfa		SAO

**NEW NORDIC**  
engineering

NEW NORDIC ENGINEERING ehf. kt. 520914-1450  
HLEÐASMÁRI 19, 201 KÖRFVÖGUR  
nne@new-nordic.eu, S: 8544080/(P)8993577/(H)8993077/(SAO)

SAMÞYKKT Sturlaugur Ágúst Ómarsson 300577-2969

VERK  
HRINGHELLA 9  
HAFNARFJÖRÐUR  
TEIKNING  
BURÐARVIRKI  
GRUNNMYND  
SÖKKLAR OG BOTNPLATA

HANNAÐ	TEIKNAD	YFIRFARID	MELKVARID
HOO	HOO	SAO	1:50

DAGS.	VERK NR.	TEIKNING NR.	UTGÁFA NR.
02.05.2018	18021	B101	1

SÖKKLAR OG BOTNPLATA, GRUNNMYND  
MKV. 3