



Samþykkt þann
08. Júní 2018
Byggingafulltrúinn / Hafnarfjörður

ATHI:
ALMENNAR SKÝRINGAR SJÁ TEIKN. B001
BENDING VEGGJA NEMA ANNAD SÉ TEKID FRAM
200 OG 250mm ÞYKKIR:
TVÖFALT NET K10c200 LÖDRÉTT OG
K10c250 LÁRÉTT
150mm ÞYKKIR:
EINFALT NET K10c200 LÖDRÉTT OG
K10c250 LÁRÉTT
JÁRNUN KRINGUM OP ER 2K12 NEMA ANNAD
KOMI FRAM OG JÁRNAFYRIR-
KOMULAG SKV SKÝRINGARBLADI
SÉU JÁRNABAKKAR NOTADIR Í STAD
VINKLAU-LYKKA SKULU
ÞEIR VALDIR ÞANNIG AD JÁRNAMAGNID SÉ
ÞAD SAMÁ.
EINANGRUNARÞYKKIR ERU
-100mm PLASTEINANGRUN UNDIR BOTNPLÖTU
(24kg/m³)
-75mm PLASTEINANGRUN NIÐUR MED SÖKKUL
GRUNNUR FYLLIST MED FROSTÞOLNI GRÚS
EDA ÖÐRU
VIÐURKENNDU FROSTÞOLNU EFNIL
ÞJAPPA SKAL Í 300mm LÖGUM MED 60kg
VIBRASLEDA. FARASKAL A.M.K. ÞRJAR YFIR-
FERDIR Á HVERT LAG. VID ÞJÖPPUN MÁ
HÆÐARMUNUR FÝLLINGAR EKKI VERA MEIRA
EN 500mm (NEMA Í STODVEGGJUM). HLUTFALL
KORNA MINNA EN 0.02mm
SKAL EKKI VERA MEIRA EN 3% AF ÞYNGD
FÝLLINGAREFNISINS. ENGINN STEINN Í
FÝLLINGUNNI MÁ VERA STÆRRI EN 1/3 AF
LAGÞYKKT VID ÞJÖPPUN.
KJARNABORA/SAGA MÁ FYRIR LÖGNUM EF EKKI
HEFUR VERID GERT FYRIR ÞEIM Í UPPSTEYPU.
MIÐAD ER VID AD KJARNABORAD SÉ FYRIR
NEYSLUVATNS- OG HITALÖGNUM
LAGNAGÖT ERU BREIDD OG HÆÐ 200x200 NEMA
ANNAD KOMI FRAM.
UPPGEFIN KÖTI ER Á NEDRI BRÚN GATS. LENDI
KÖTI Á GATI UNDIR NEDRI BRÚN SÖKKULS
(HÁD SÖKKULDÝPT) PÁ LIGGUR LÖGNIN UNDIR
SÖKKULVEGG.
LAGNAGÖT Í SÖKKLA, VEGGI, MILLIPLÖTU OG
ÞAKPLÖTU SJÁ GATAPLAN LAGNATEIKNINGA
YFIRFARA SKAL ALLAR MÁLSETNINGAR OG
HÆÐARKÖTA M.T.T. TEIKNINGA ARKITEKTA OG
GERA HÖNNUDUM VIÐVART EF
MISREMI FINNST.

ÁLAG Á HOLPLÖTUR:
EIGNÞYNGD: 1.7kN/m³
ÁSTEYPU-LAG 70mm, VEGGIR, LOFT OG LAGNIR 1.0kN/m³
NOTÁLAG: 3.0kN/m³

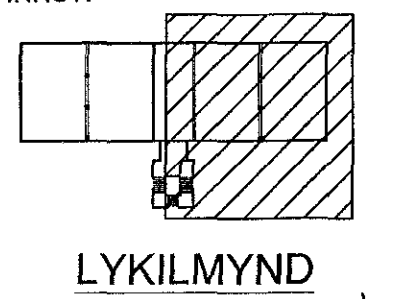

ARITUN ABALHÖNNUDAR Kristinn Ragnarsson kt: 1209-44-669			
BREYTINGAR			
NR.	DAGS.	BREYTING	SÞ.
1	02.05.2018	Frumútgáfa	SAO
NEW NORDIC engineering			
NEW NORDIC ENGINEERING ehf. kt. 520914-1450 HILFASMARI 19, 201 KOPAVOGUR rene@new-nordic.eu, S: 8544080, P: J8993577 / H009893077 (SAO)			
SAMÞYKKT Sturlaugur Aron Ólafsson 300577-2969			
VERK HRINGHELLA 9 HAFNARFJÖRÐUR			
TEIKNING BURÐARVIRKI GRUNNMYND VEGGIR OG LOFTAPLATA 1.HÆÐ			
HANNAÐ HÓO	TEIKNAD HÓO	YFIRFARID SAO	MÆLIVARID 1:50
DAGS. 02.05.2018	VERK NR. 18021	TEIKNING NR. B111	ÚTGAFA NR. 1

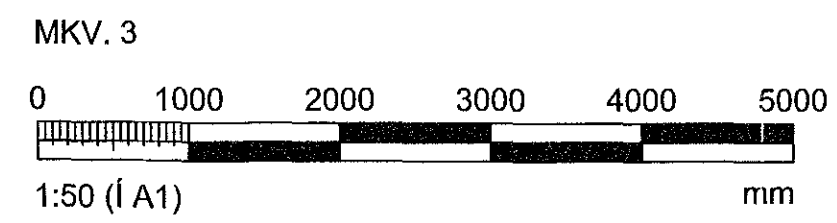

VEGGIR OG LOFTAPLATA 1.HÆÐ, GRUNNMYND
MKV. 3