



VEGGIR OG ÞAKPLATA 2. HÆÐ, GRUNNMYND MKV. 3

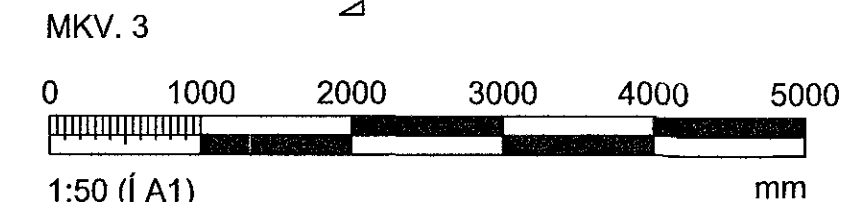

Sampykkt þann  
08. júní 2018  
Byggingafulltrúi í Hafnarfjörð

**ATH!:**  
ALMENNAR SKÝRINGAR SJÁ TEIKN. B001  
BENDING VEGGJA NEMA ANNAD SÉ TEKID FRAM  
200 OG 250mm ÞYKKIR:  
TVÖFALT NET K10c200 LÖÐRÉTT OG  
K10c250 LÁRÉTT  
150mm ÞYKKIR:  
EINFALT NET K10c200 LÖÐRÉTT OG  
K10c250 LÁRÉTT  
JÄRNUN KRINGUM OP ER 2K12 NEMA ANNAD  
KOMI FRAM OG JÄRNAFYRIR-  
KOMULAG SKV SKÝRINGARBLADI  
SÉU JÄRNABAKKAR NOTAÐIR Í STAÐ  
VINKLAU-LYKKJA SKULU  
ÞEIR VALDIR ÞANNIG AD JÄRNAMAGNID SÉ  
ÞAD SAMA.  
EINANGRUNARÞYKKTIR ERU  
-100mm PLASTEINANGRUN UNDIR BOTNPLÖTU  
(24kg/m<sup>3</sup>)  
-75mm PLASTEINANGRUN NIÐUR MED SÖKKUL  
GRUNNUR FULLIST MED FROST-ÖLUNNI GRÚS  
EDA ÖÐRU  
VIÐRKENNDU FROST-ÖLNU EFNI.  
ÞJAPPA SKAL Í 300mm LÖGUM MED 60kg  
VIBRASLEDA. FARASKAL A.M.K. ÞRÍJAR YFIR-  
FERDIR Á HVERT LAG. VIÐ ÞJÖÐUN MÄ  
HÆÐARMUNUR FYLINGAR EKKI VERA MEIRA  
EN 500mm (NEMA Í STÖDVEGGJUM). HLUTFALL  
KORNA MINNA EN 0.02mm  
SKAL EKKI VERA MEIRA EN 3% AF ÞYNGD  
FYLINGAREFNISINS. ENGINN STEINN Í  
FYLINGUNNI MÄ VERA STÆRRI EN 1/3 AF  
LAGÞYKKT VIÐ ÞJÖÐUN.  
KJARNABORASAGA MÄ FYRIR LÖGNUM EF EKKI  
HEFUR VERID GERT FYRIR ÞEIM Í UPPSTEYPU.  
MIDAD ER VIÐ AD KJARNABORASÄ FYRIR  
NEYSLUVATNS- OG HITALÖGNUM  
LAGNAGÖT ERU BREIDD OG HÆÐ 200x200 NEMA  
ANNAD KOMI FRAM.  
UPPGEFIN KÖTI ER Ä NEDRI BRÜN GATS. LENDI  
KÖTI Ä GATI UNDIR NEDRI BRÜN SÖKKULS  
(HÄD SÖKKULDÝPT) PÄ LIGGUR LÖGINN UNDIR  
SÖKKULVEGG.  
LAGNAGÖT Í SÖKKLA, VEGGI, MILLIPLÖTU OG  
ÞAKPLÖTU SJÄ GATAPLAN LAGNATEKNINGNA  
YFIRFARA SKAL ALLAR MÄLSETNINGAR OG  
HÆÐARKÖTA M.T.T. TEIKNINGA ARKITEKTA OG  
GERA HÖNNUDUM VIÐVART EF  
MISRVEMI FINNST.

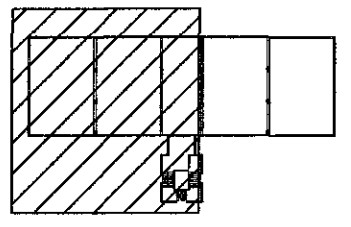

LYKILMYND

ARITUN ADALHÖNNUNADAR Kristinn Ragnarsson kt. 72044-2669

BREYTINGAR	NR.	DAGS.	BREYTING	SB.
1	02.05.2018	Frumútgáfa		SAO



NEW NORDIC ENGINEERING ehf. hl. 520914-1450  
HLÍÐASMÁRI 19, 201 KOPAVOGUR  
nne@new-nordic.eu, S: 8544080(LPJ)8993577(HOO)8993077(SAO)

SAMPYKKT Sturlaug Arge Örnegsson 300577-2969

VERK  
HRINGHELLA 9  
HAFNARFJÖRÐUR  
TEIKNING  
BURÐARVIRKI  
GRUNNMYND  
VEGGIR OG LOFTAPLATA 2. HÆÐ

HANNAÐ	TEIKNAD	YFIRFARID	MÆLVAÐARI
HÓÓ	HÓÓ	SAÓ	1:50

DAGS.	VERK NR.	TEIKNING NR.	ÚTGÁFA NR.
02.05.2018	18021	B120	1