

Samþykkt þann
08. júní 2018
Byggingafulltrúinn / Hafi

ATH:
ALMENNAR SKÝRINGAR SJÁ TEIKN. B01

BENDING VEGGJA NEMA ANNAD SÉ TEKID FRAM

200 OG 250mm ÞYKKIR:
TVÖFALT NET K10c200 LÖDRÉTT OG K10c250 LÁRÉTT

150mm ÞYKKIR:
EINFALT NET K10c200 LÖDRÉTT OG K10c250 LÁRÉTT

JÁRNUN KRINGUM OP ER 2K12 NEMA ANNAD KOMI FRAM OG JÁRNAFYRIR-KOMULAG SKV SKÝRINGARBLAÐI

SÉU JÁRNABAKKAR NOTADIR Í STAD VINKLARLÝKKJA SKULU ÞEIR VALDIR ÞANNIG AD JÁRNAMAGNID SÉ ÞAD SAM.

EINANGRUNARÞYKKIR ERU
-100mm PLASTEINANGRUN UNDIR BOTNPLÖTU (24kg/m³)
-75mm PLASTEINANGRUN NIÐUR MED SÖKKUL

GRUNNUR FYLST MED FROST-OLINNI GRÚS EDA ÖÐRU VJURKENNDU FROST-OLNU EFNI. ÞJAPPA SKAL Í 300mm LÖGUM MED 60kg VIBRASLEÐA. FARASKAL A.M.K. ÞRJÁR FYRFERDIR Á HVERT LAG. VID ÞJÖPPUN MÁ HÆÐARMUNUR FYLINGAR EKKI VERA MEIRA EN 500mm (NEMA Í STÖDVEGGJUM). HLUTFALL KORNÁ MINNA EN 0.02mm SKAL EKKI VERA MEIRA EN 3% AF ÞYNGD FYLINGAREFNISINS. ENGINN STEINNI Í FYLLINGUNNI MÁ VERA STÆRRI EN 1/3 AF LAGÞYKKT VID ÞJÖPPUN.

KJARNABORA/SAGA MÁ FYRIR LÖGNUM EF EKKI HEFUR VERID GERT FYRIR HEIM Í UPPSTEYPU. MIÐAD ER VID AD KJARNABORAD SÉ FYRIR NEYSLUVATNS- OG HITALÖGNUM

LAGNAGÖT ERU BREIDD OG HÆÐ 200x200 NEMA ANNAD KOMI FRAM. UPPGEFIN KÖTI ER Á NEÐRI BRÚN GATS. LENDI KÖTI Á GATTI UNDIR NEÐRI BRÚN SÖKKULS (HAD SÖKKULDÝPT) ÞÁ LIGGUR LÖGNIN UNDIR SÖKKULVEGG.

LAGNAGÖT Í SÖKKLA, VEGGI, MILLIPLÖTU OG ÞAKPLÖTU SJÁ GATAPLAN LAGNATEKNINGNA

YFIRFARA SKAL ALLAR MÁLSETNINGAR OG HÆÐARKÖTA M.T.T. TEIKNINGA ARKITEKTA OG GERA HÖNNUDUM VIDVART EF MISRÆMI FINNST.

LAG Á HOLPLÖTUR:

EGINÞYNGD: 1.7kN/m³

STEYPULAG-70mm 3.7kN/m³

EINANGRUN OG FARG (18cm MÖL) 3.7kN/m³

SNOJÓLAG: 1.0kN/m³


ÁLAG Á HOLPLÖTUR:

EGINÞYNGD: 1.7kN/m³

ASTEYPULAG-70mm 3.7kN/m³

EINANGRUN OG FARG (18cm MÖL) 3.7kN/m³

SNOJÓLAG: 1.0kN/m³

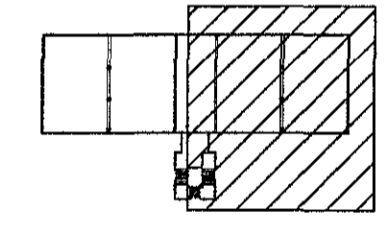

LYKILMYND

ÁRITUN ADALHÖNNUDAR Krístin Ragnarsdóttir kt. 123456789

BREYTINGAR	NR.	DAGS.	BREYTING	Sp.
1	02.05.2018	Frumbjörgu		SAO

NEW NORDIC
engineering

NEW NORDIC ENGINEERING ehf. kt. 520914-1450
HLÍÐASMÁRI 19, 201 KOPAVOGUR
rne@new-nordic.eu, S: 8544080(JF), 8993577(HOO), 8993077(SAO)

SAMÞYKKT Sturlaugur Aron Ómarsson 300577-2969

VERK
HRINGHELLA 9
HAFNARFJÖRÐUR

TEIKNING
BURÐARVIRKI
GRUNNMYND
VEGGIR OG LOFTAPLATA 2.HÆÐ

HANNAÐ	TEIKNAD	YFIRFARAÐ	MELKVAREÐI
HÓO	HÓO	SAO	1:50

VERK NR. 18021
TEIKNING NR. B121
UTGÁFA NR. 1

VEGGIR OG ÞAKPLATA 2. HÆÐ, GRUNNMYND MKV. 3

