

Samþykkt þann  
08. júní 2018  
Byggingafræðingur / Hafnarfjörður

**ATHI:**

ALMENNAR SKÝRINGAR SJÁ TEKN. B01

BENDING VEGGJA NEMA ANNAD SÉ TEKID FRAM.

200 OG 250mm ÞYKKIR:  
TVÖFALT NET K10c200 LÖÐRÉTT OG  
K10c250 LÁRÉTT  
150mm ÞYKKIR:  
EINFALT NET K10c200 LÖÐRÉTT OG  
K10c250 LÁRÉTT

JÁRNUN KRINGUM OP ER 2K12 NEMA ANNAD  
KOMI FRAM OG JÁRNAFYRIR-  
KOMULAG SKV SKÝRINGARBLADI

SÉU JÁRNABAKKAR NOTADIR Í STAD  
VINKLAU-LYKKJA SKULU  
PEIR VALDIR ÞANNIG AD JÁRNAMAGNID SÉ  
ÞAD SAMÁ.


EINANGRUNARÞYKKTIR ERU  
-100mm PLASTEINANGRUN UNDIR BOTNPLÖTU  
(24kg/m<sup>3</sup>)  
-75mm PLASTEINANGRUN NIDUR MED SÖKKULL

KJARNABORASAGA MÁ FYRIR LÖGNUM EF EKKI  
HEFUR VERID GERT FYRIR HEIM Í UPPSTEYPU.  
MIDAD ER VID AD KJARNABORAD SÉ FYRIR  
NEYSLUVATHS- OG HITALÖGNUM

LAGNAGÖT ERU BREIDD OG HÆD 200x200 NEMA  
ANNAD KOMI FRAM.  
UPPGEFIN KÖTI ER Á NEDRI BRÚN GATS. LENDI  
KÖTI Á GATI UNDIR NEDRI BRÚN SÖKKULS  
(HÁD SÖKKULDÝPT) ÞÁ LIGGUR LÖGNIN UNDIR  
SÖKKULVEGG.

LAGNAGÖT Í SÖKKLA, VEGGI, MILLIPLÖTU OG  
ÞAKPLÖTU SJÁ GATAPLAN LAGNATEKNINGA

YFIRFARA SKAL ALLAR MÁLSETNINGAR OG  
HÆÐARKÖTA M.I.T.T. TEKNINGA ARKITEKTA OG  
GERA HÖNNUÐUM VIDVART EF  
MISREMI FINNST.

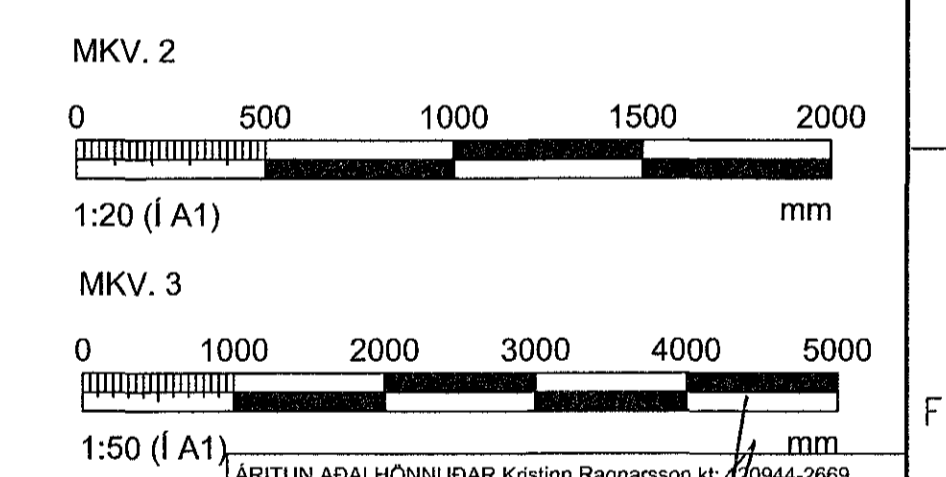

ARTUR ADALHÖNNUDAR Kristinn Ragnarsson kt. 2984-2699

BREYTINGAR	NR.	DAGS.	BREYTING	SR.
1	02.05.2018	Frámögla		SAÓ

**NEW NORDIC**  
engineering

NEW NORDIC ENGINEERING ehf. kt. 520914-1450  
HILDASMÁRI 19, 201 KÖPAVOGUR  
nne@new-nordic.eu, S: 8544080(JP/JY)8993577(HOO)8993077(SAO)

SAMÞYKKT Sturlaugur Aron Órnason 300571-2969

VERK  
HRINGHELLA 9  
HAFNARFJÖRÐUR

TEKNING  
BURÐARVIRKI  
SNID OG DEILI

HANNAÐ	TEKNAÐ	YFRFARAÐ	MELKVARDA
HÓO	HÓO	SAÓ	1:20/1:50

DAGS. 02.05.2018 VERK NR. 18021 TEKNING NR. B202 ÚTGÁFA NR. 1

© Öll rétt og áhrif tekið tillit til. Öll hús og höf þurfa að byggja á hólum.

