

Sambýkt barn  
08. Júní 2018  
Byggingafræðingur í Hafnarfjörð

ATH!  
ALMENNAR SKÝRINGAR SJÁ TEIKN. B001

BENDING VEGGJA NEMA ANNAD SÉ TEKID FRAM.  
200 OG 250mm ÞYKKIR:  
TVÖFALT NET K10c200 LÖDRÉTT OG  
K10c250 LÁRÉTT  
150mm ÞYKKIR:  
EINFALT NET K10c200 LÖDRÉTT OG  
K10c250 LÁRÉTT

JÁRNUN KRINGUM OP ER 2K12 NEMA ANNAD  
KOMI FRAM OG JÁRNAFYRIR-  
KOMULAG SKV SKÝRINGARBLAÐI


SÉU JÁRNABAKKAR NOTADIR Í STAD  
VINKLAU-LYKKJA SKULU  
BEIR VALDIR PANNIG AD JÁRNAMAGNID SÉ  
ÞAD SAMÁ.

EINANGRUNARÞYKKTIR ERU  
-100mm PLASTEINANGRUN UNDIR BOTNPLÖTU  
(24kg/m<sup>3</sup>)  
-75mm PLASTEINANGRUN NIDUR MED SÖKKUL

KJARNBORASAGA MÁ FYRIR LÖGNUM EF EKKI  
HEFUR VERID GERT FYRIR HEIM Í UPPSTYPU.  
MIÐAD ER VID AD JARNBORAD SÉ FYRIR  
NEYSLUVATNS- OG HITALÖGNUM

LAGNAGÖT ERU BREIDD OG HÆÐ 200x200 NEMA  
ANNAD KOMI FRAM.  
UPPGEFIN KÓTI ER Á NEDRI BRÚN GATS. LENDI  
KÓTI Á GATI UNDIR NEDRI BRÚN SÖKKULS  
(HÁÐ SÖKKULDÝPT) ÞÁ LIGGUR LÖGNIIN UNDIR  
SÖKKULVEGG.  
LAGNAGÖT Í SÖKKLA, VEGGI, MILLIPLÖTU OG  
ÞAKPLÖTU SJÁ GATAPLAN LAGNATEIKNINGA

YFIRFARA SKAL ALLAR MÁLSETNINGAR OG  
HÆÐARVÖTA M.I.T.T. TEIKNINGA ARKITEKTA OG  
GERA HÖNNULUM VIDVART EF  
MISREMI FINNST.

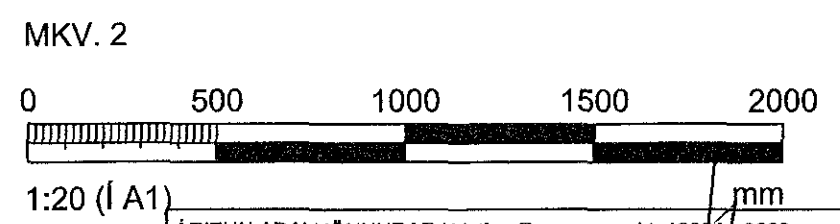

BREYTINGAR		sp.
NR.	DAGS.	BREYTING
1	02.05.2018	Frómúgáfa
		SAO

**NEW NORDIC**  
engineering

NEW NORDIC ENGINEERING ehf. kt. 520914-1450  
HLÍDASMÁRI 19, 201 KÖPVAOGUR  
nne@new-nordic.eu, S: 8544080(F)-J8893577(HOO)8963077(SAO)

SAMBÝKKT Sturlaugur von Ólafsson 300577-2969

VERK  
HRINGHELLA 9  
HAFNARFJÖRÐUR  
TEIKNING  
BURÐARVIRKI  
SNID OG DEILI

HANNAÐ	TEIKNAD	YRFERAD	MELKVARDI
HÓO	HÓO	SAO	1:20
DAGS.	VERK NR.	TEIKNING NR.	ÚTGAFANR.
02.05.2018	18021	B203	1