


Samþykkt þann
08. júní 2018
Byggingafrádráttur í HAFNARFIRDI

SKOLPLÖGN
REGNVATNSLÖGN

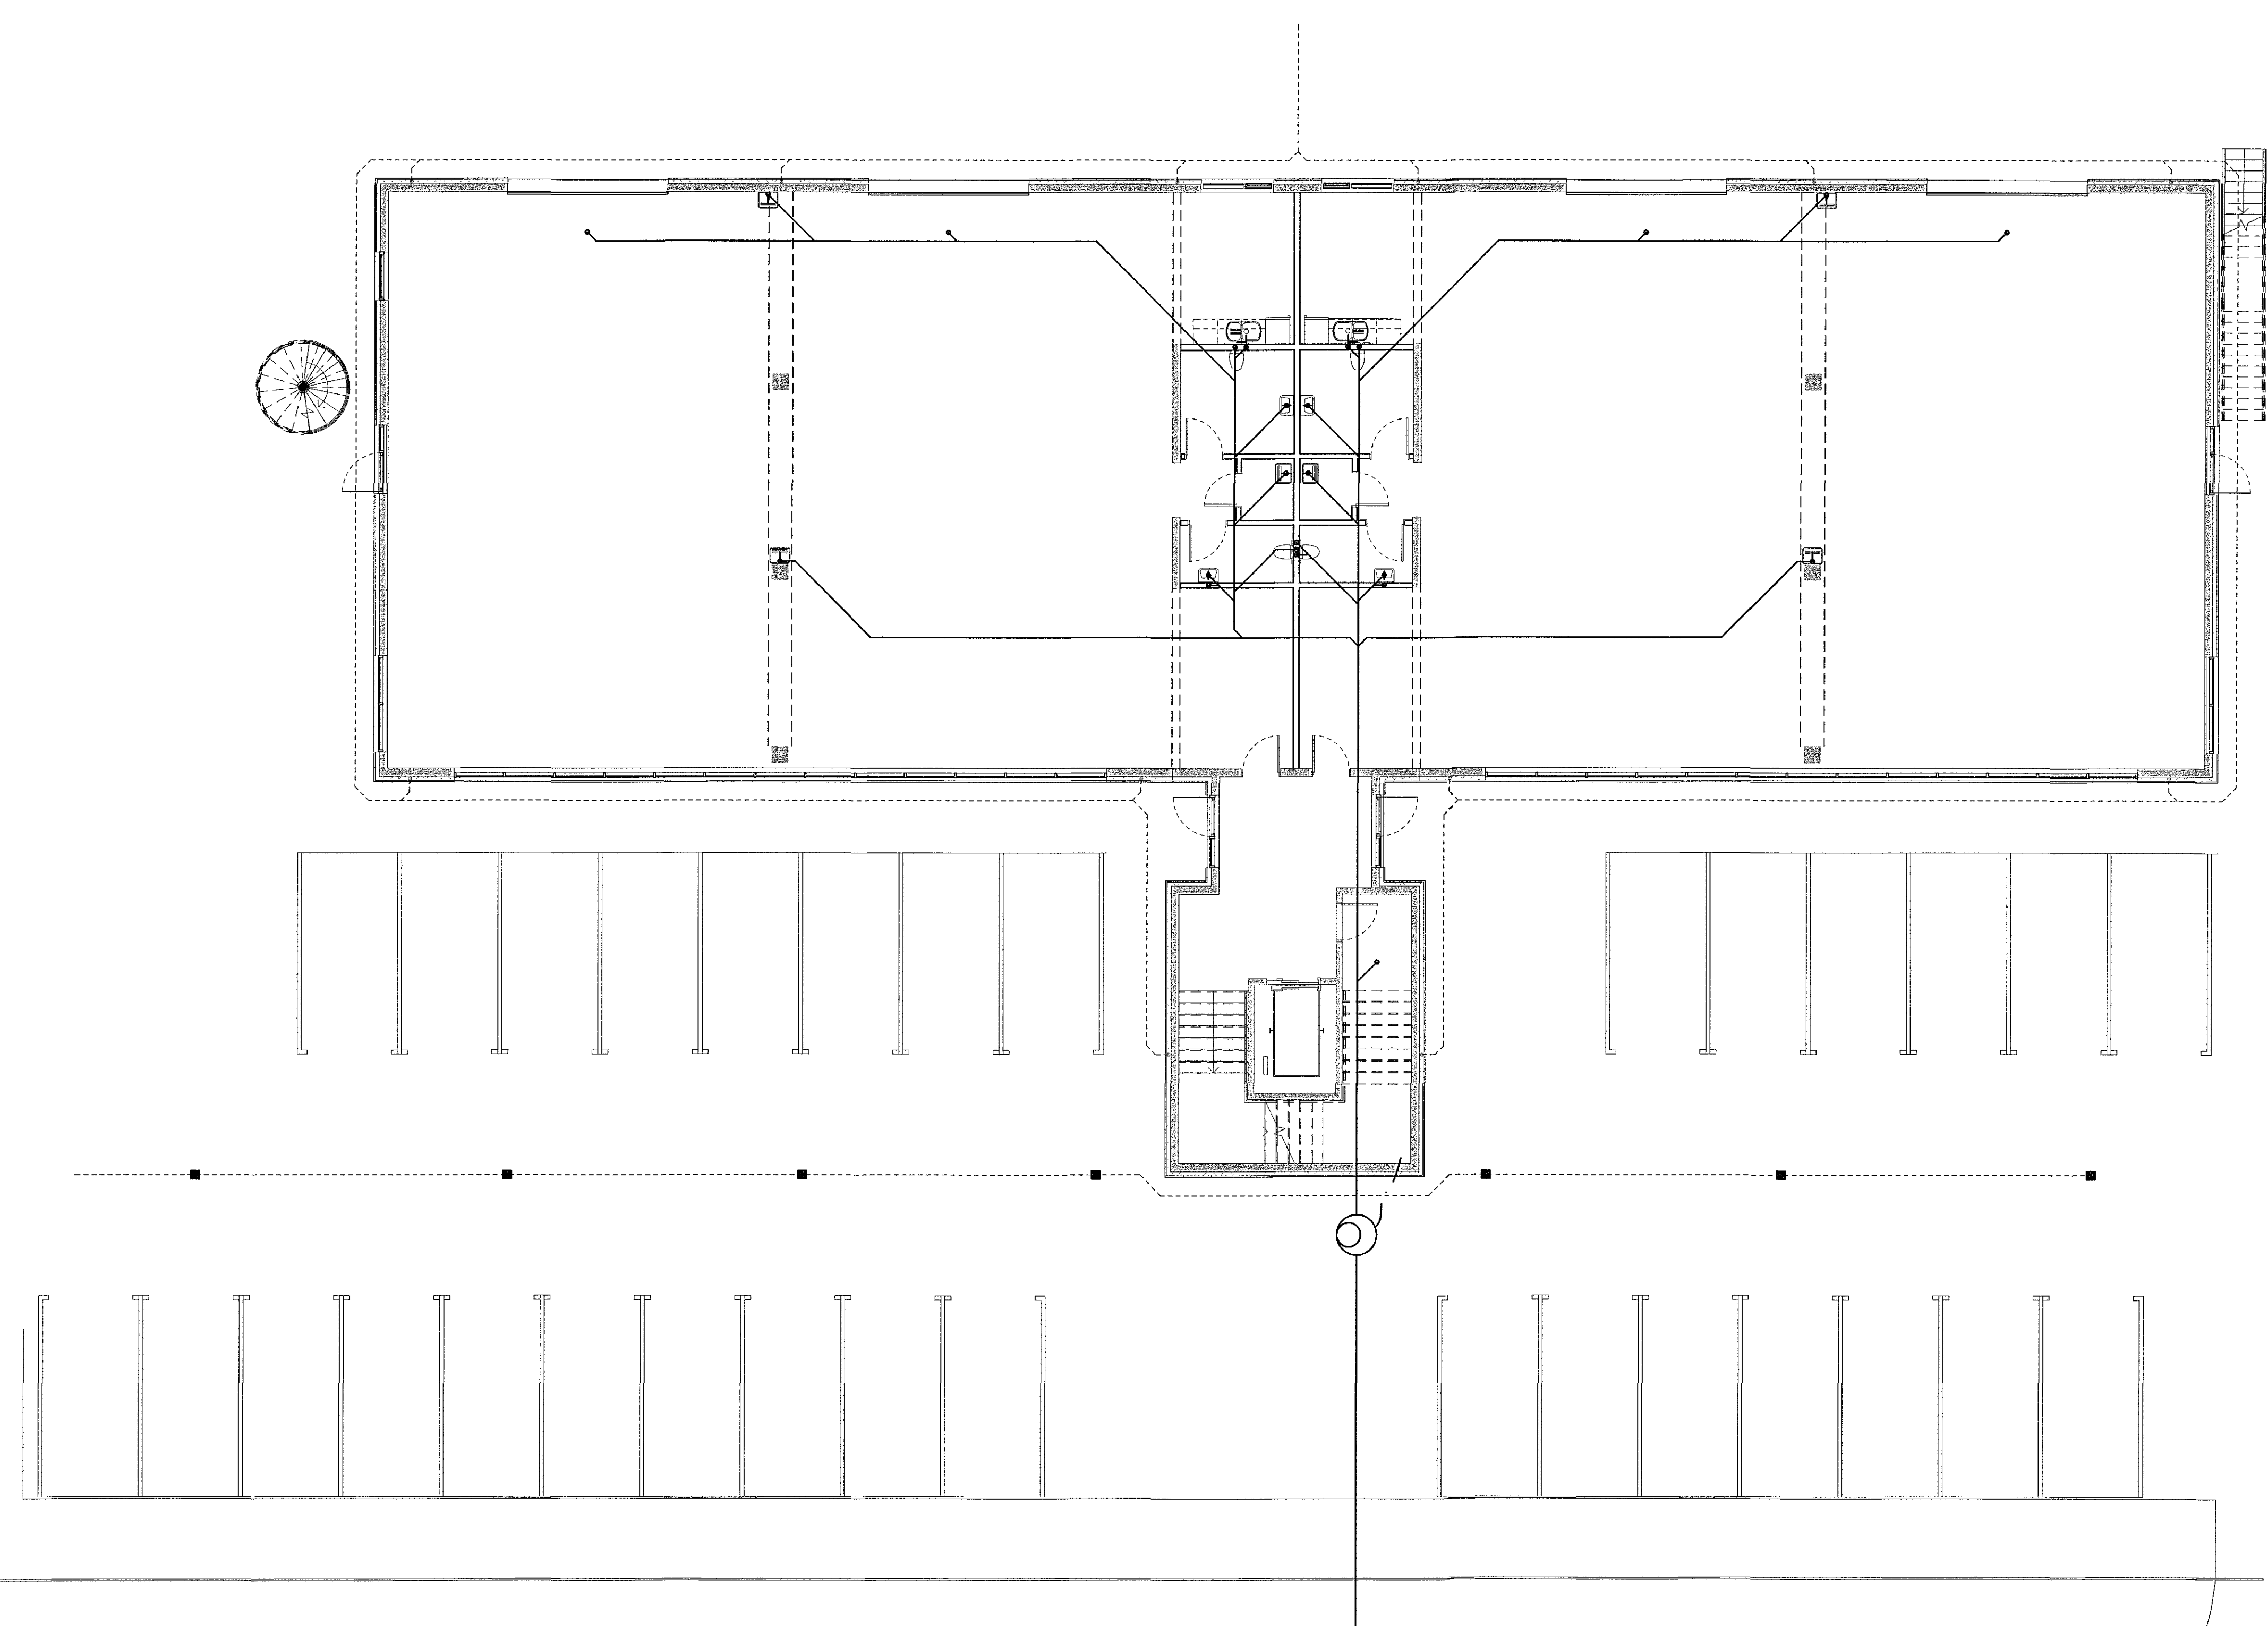

ÁRITUN HÖNNUNARSTJÓRA: Kristinn Ragnarsson Kt/120944-2669			
BREYTINGAR			
NR.	DAGS.	BREYTING	SP.
1	02.05.18	FRÓMOTGÁFA	JJ

NEW NORDIC
engineering

NEW NORDIC ENGINEERING ehf. hl. 520914-1450
HLÍÐASMÁRI 19, 201 KÖPAVOGUR
rne@new-nordic.eu, SIMI 854-4080

SAMÞYKKT JÖKULL JÓNSSON 270675-4200

VERK
HRINGHELLA 9
HAFNARFIRDI

TEIKNING
SÉRUPPDRÁTTUR
FRÆRENSLI - GRUNNLAGNIR
YFIRLITSMYND

HANNAÐ JJ	TEIKNAD SJ	YFIRFARID PBE	MÁLKVARNI 1:100	
DAGS. 02.05.2018	VERK.NR. 18021	TEIKNING.NR. P1-001	ÚTGÁFA.NR. 1	