


Samblykt bann  
08. Júní 2018  
Byggingafræðingur / Hafi Þorgerður

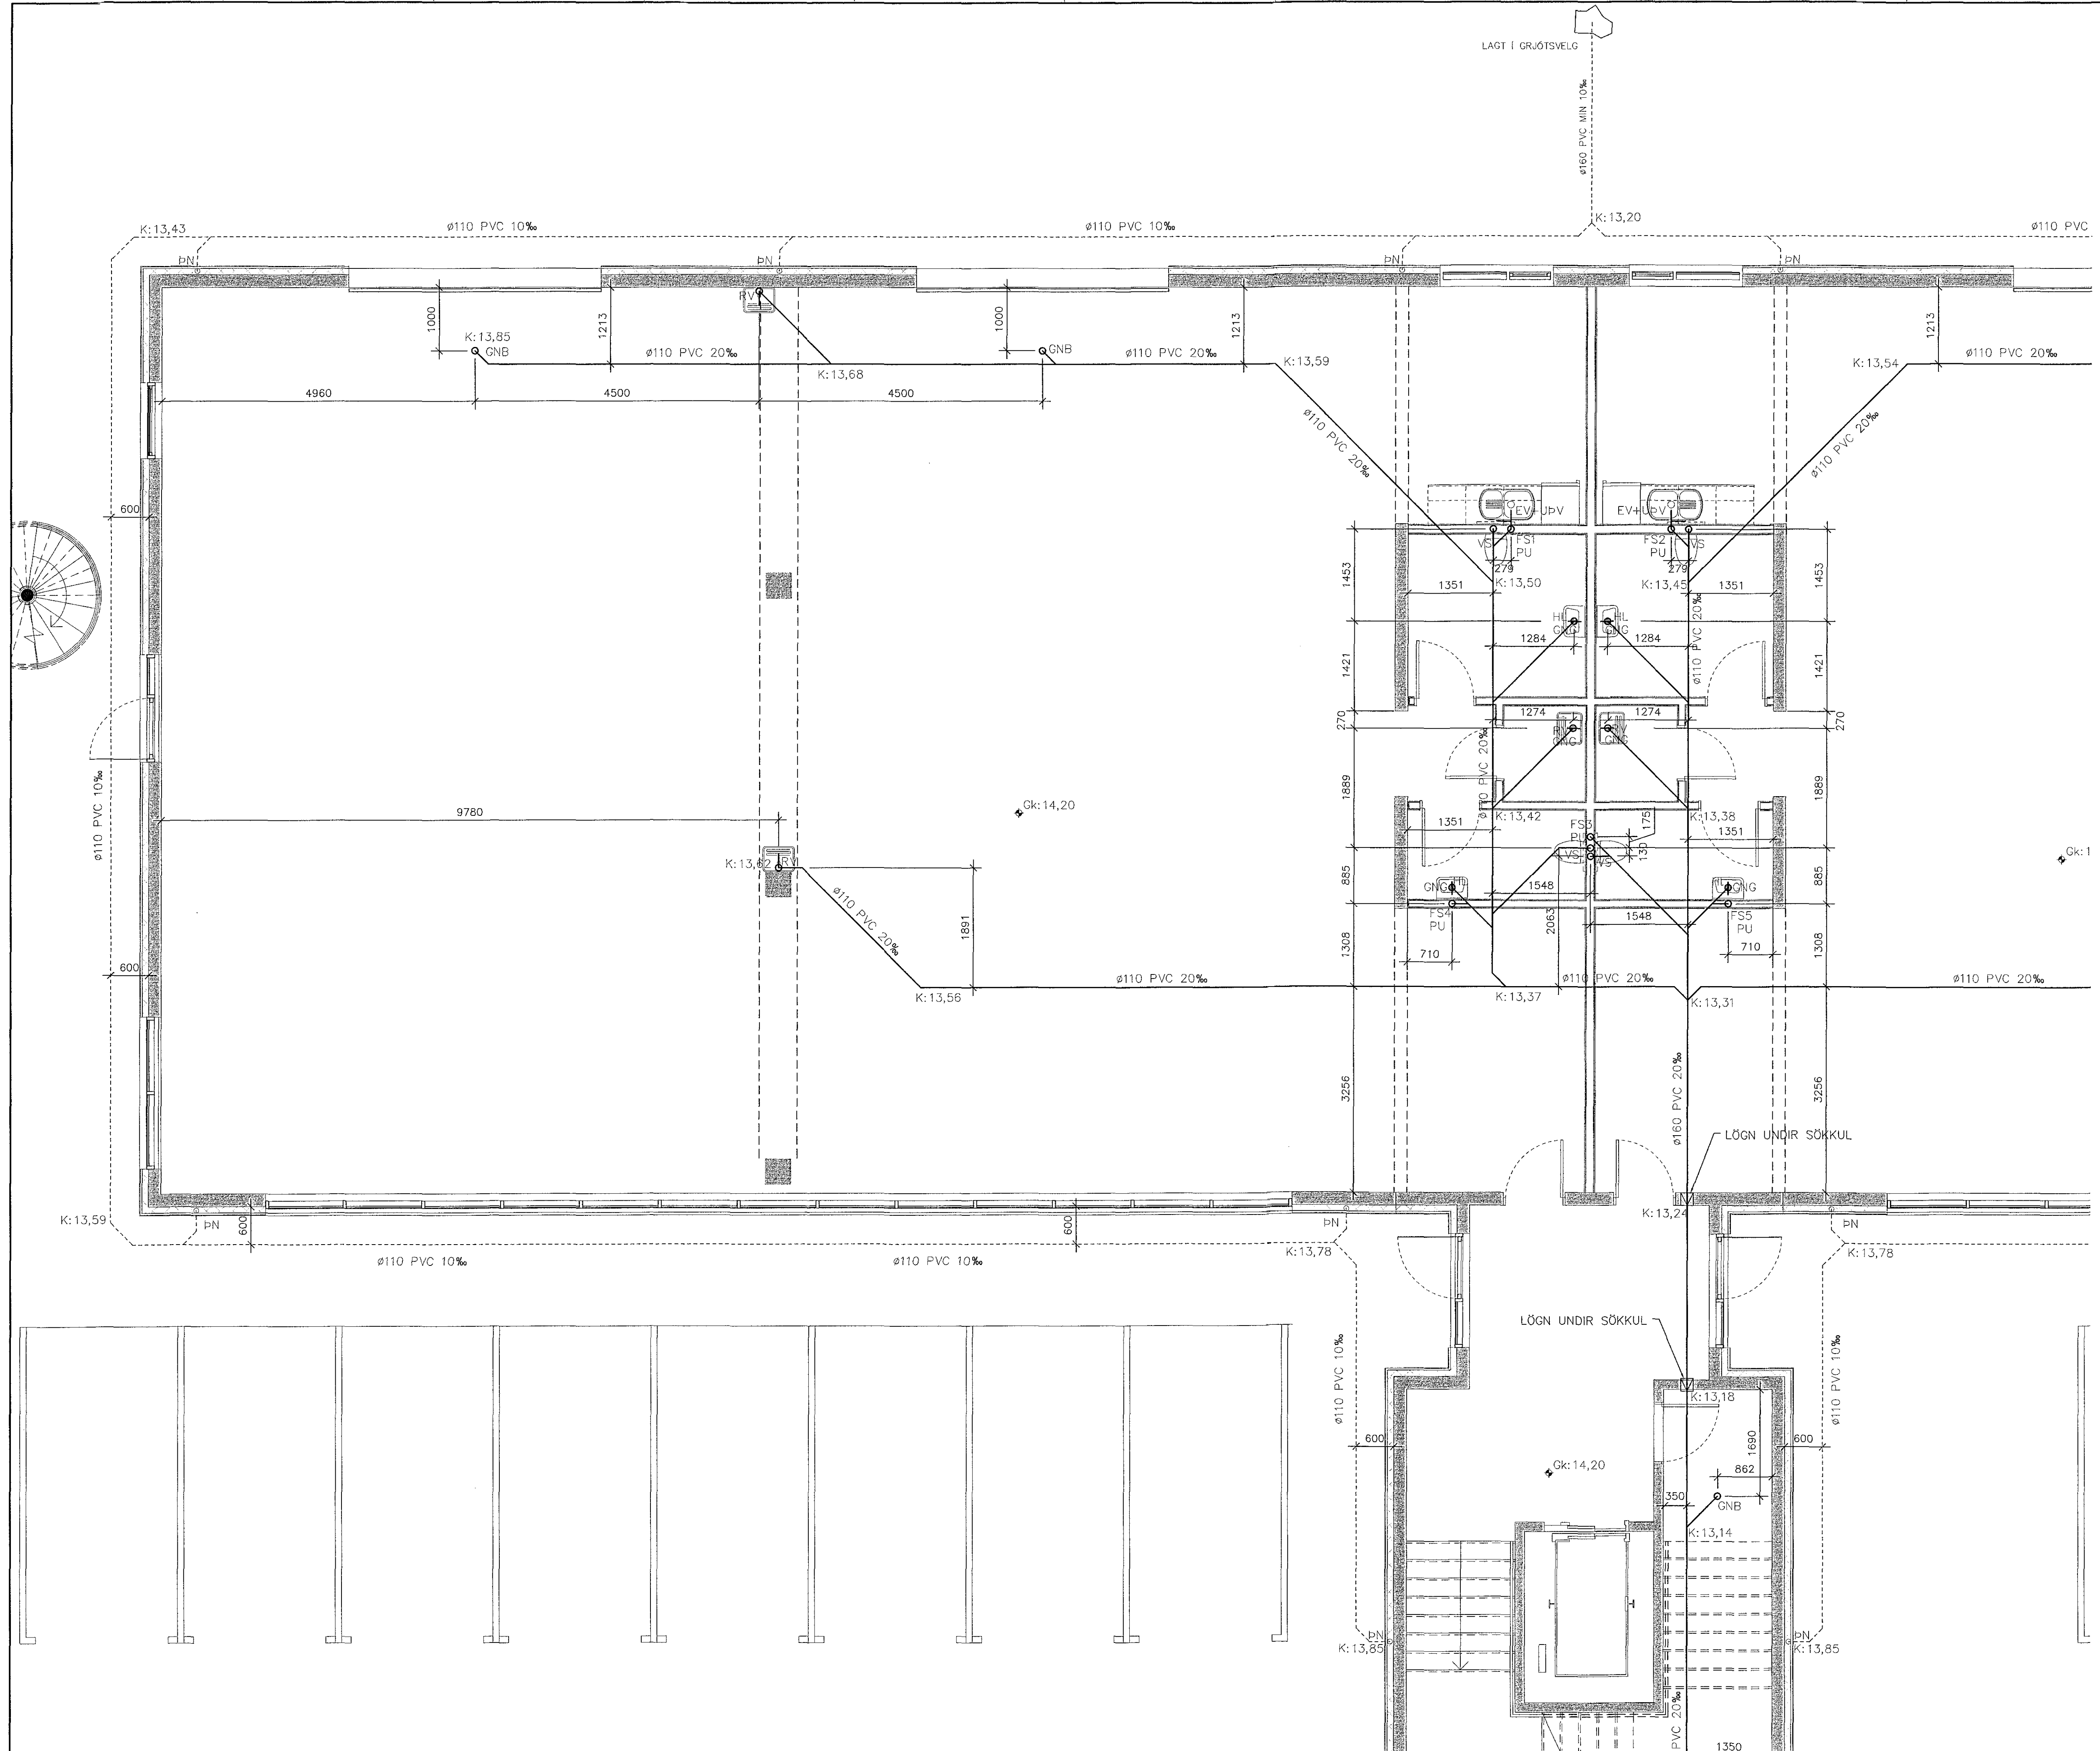

SKOLPLÖGN  
REGNVATNSLÖGN



SJÁ ALMENNAR SKÝRINGAR Á TEIKN. P0-001 OG P0-002

RÖR FRÁ HREINSIBRUNNUM AÐ GÖTULÖGN SKULU VERA PEH, EÐA SAMBÆRILEGT EFNÍ MEÐ HRINGSTÍFNI SNB.

FRÁVEITURÖR Í LÖÐARGRUNNI SKULU HAFA HRINGSTÍFNI SNB

- GNB NIÐURFALL M. BLÖÐKUM
- GNG GEGNUMSTREYMISNIÐURFALL
- GN GÖLFNIÐURFALL
- BK BÆKKAR
- EV ELDHÚSVASKUR
- HL HANDLAUG
- SB STEYPIBÆÐ
- SV SKOLVASKUR
- UVV UPPVOTTAVÉL
- FS FALLSTAMMI
- VS VATNSSALERNI
- UV VOTTAVÉL
- VS VAGSKÁL
- RV RÆSTIVASKUR

LYKILMYND:

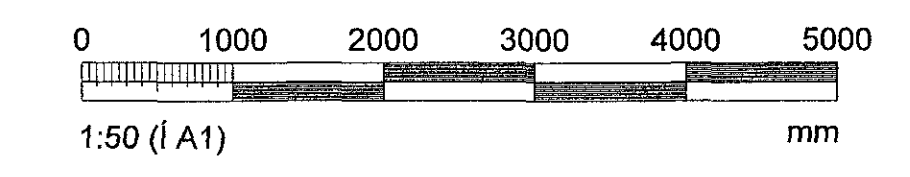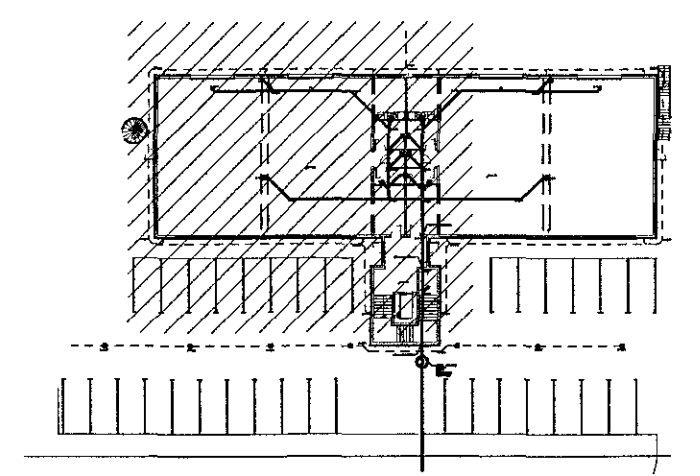

ÁRITUN HÖNNUNARSTJÓRA: Kristinn Rafnarsson Kt: 120944-2669

BREYTINGAR	NR.	DAGS.	BREYTING	SP.
1	02.05.18	FRUMTÖGGAFA		JJ

**NEW NORDIC**  
engineering

NEW NORDIC ENGINEERING ehf. kt. 520914-1450  
HLÍÐASMÁRI 19, 201 KOPAVOGUR  
nne@new-nordic.eu SÍMI 854-4080

SAMBÝKKT JÓKULL JÓNSSON 270575-4209

VERK  
HRINGHELLA 9  
HAFNARFIRDI  
TEIKNING  
SÉRUPPDRÁTTUR  
FRÆRENLSLI - GRUNNLAGNIR  
GRUNNMYND 1.HÆÐ

HANNAÐ JJ	TEIKNAD SJ	YPRIFARID PBE	MELIKVARIÐ 1:50	JA1
DAGS. 02.05.2018	VERK NR. 18021	TEIKNING NR. P1-011	ÚTGÁFA NR. 1	