


Sambýkkt þann  
08. júní 2018  
Byggingafræðingur / *[Signature]*

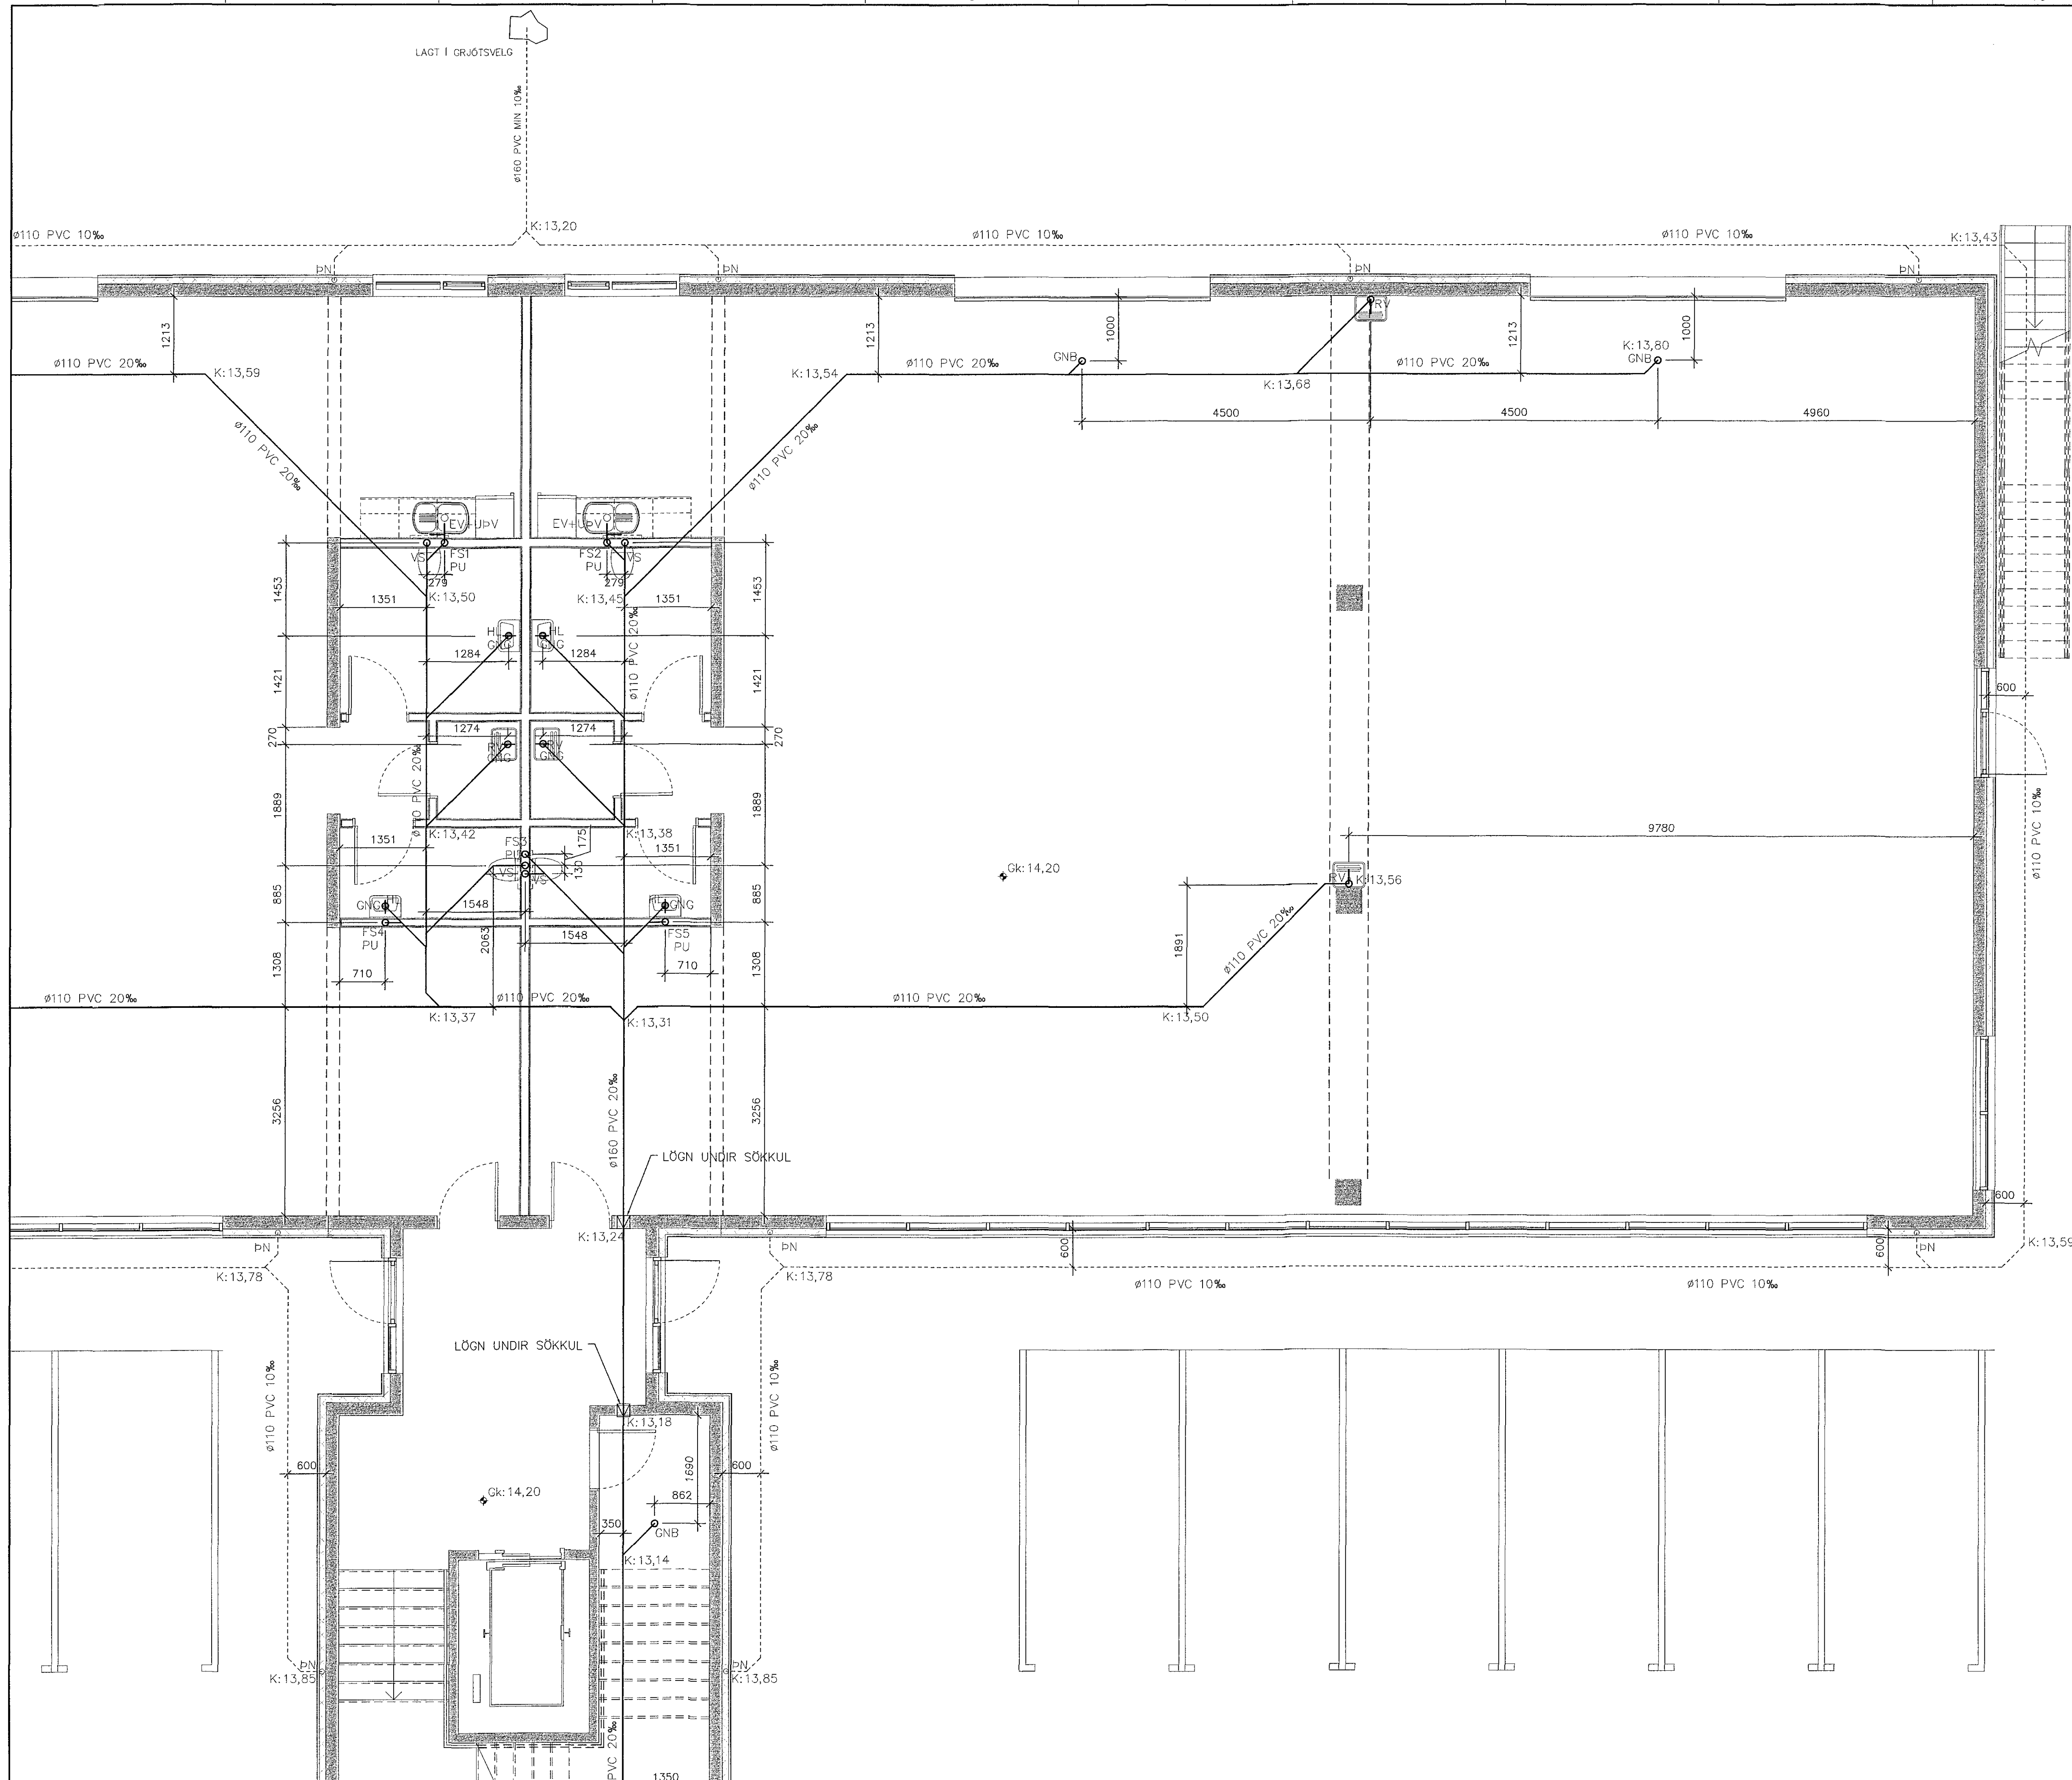

SKOLPLÖGN  
REGNVATNSLÖGN



SJÁ ALMENNAR SKÝRINGAR Á TEKN. P0-001 OG P0-002

RÖR FRÁ HREINSIBRUNNUM AD GÖTULÖGN SKULU VERA PEH, EÐA SAMBÆRILEGT EFINI MED HRINGSTIFNI SNB.

FRÁVEITURÖR I LÖÐARGRUNNI SKULU HAFNA HRINGSTIFNI SNB

- GNB NIÐURFALL M. BLÖÐKUM
- GNG GEGNUMSTREYMISNIÐURFALL
- GN GÖLFNIÐURFALL
- BK BAÐKAR
- EV ELDHÚSVASKUR
- HL HANDLAUG
- SB STEYPIBAÐ
- SV SKÖLVASKUR
- UPV UPPVOTTAVÉL
- FS FALLSTAMMI
- VS VATNSSALERNI
- ÞV ÞVOTTAVÉL
- ÞS ÞVAGSKÁL
- RV RÆSTVASKUR

LYKILMYND:

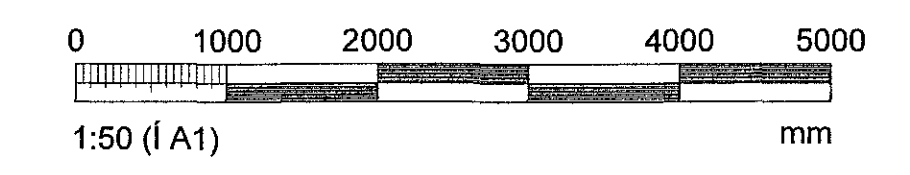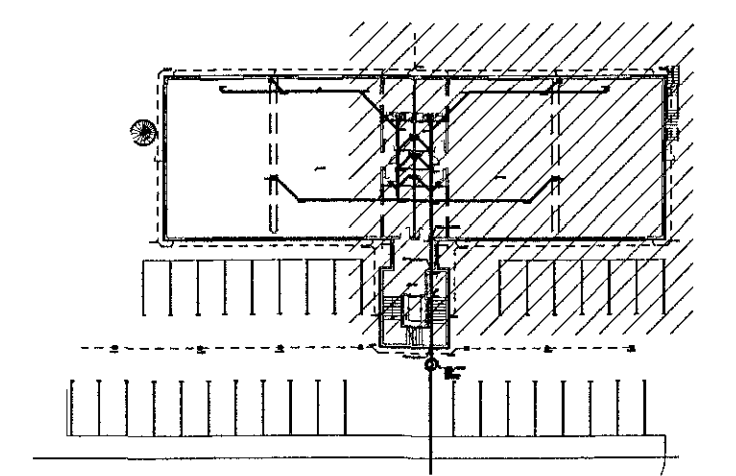

ARTUN HÖNNUNARSTJÓRA: Kristinn Ragnarsen KT 120944-2669

BREYTINGAR	NR.	DAGS.	BREYTING	SP.
1	02.05.18	FRUMGTGÁFA		JJ

**NEW NORDIC**  
engineering

NEW NORDIC ENGINEERING ehf. M. 520914-1450  
HLÍÐASMÁRI 18, 201 KÖPAVOGUR  
nne@new-nordic.eu, SÍMI 854-4080

SAMBÝKKT JÓKULL JÓNSSON 270575-4209

VERK  
HRINGHELLA 9  
HAFNARFIRÐI  
TEKNIING  
SÉRUPPDRATTUR  
FRÆRENLSLI - GRUNNLAGNIR  
GRUNNMYND 1.HÆÐ

HANNAÐ JJ	TEKNAÐ SJ	YFIRFARÐ ÞBE	MÁLKVARÐI 1:50	A1
DAGS. 02.05.2018	VERK NR. 18021	TEKNIING NR. P1-012	ÚTGÁFA NR. 1	