

Sambýkt bann
08. Júní 2018
Byggingafræðingur / Hringhella 9

SKOLPLÖGN
REGNVATNSLÖGN



SJÁ ALMENNAR SKÝRINGAR Á TEKN. P0-001 OG P0-002

RÖR FRÁ HREINSIBRUNNUM AÐ GÖTULÖGN SKULU VERA PEH, EÐA SAMBÁRILEGT EFNI MÆÐ HRINGSTÍFNI SNB.

FRÁVEITURÖR Í LÖBARGRUNNI SKULU HAFNA HRINGSTÍFNI SNB

- GNB NIÐURFALL M. BLÖÐKUM
- GNC GEGNUMSTREYMISNIÐURFALL
- GN GÖLFNIÐURFALL
- BK BÆÐKAR
- EV ELDHÚSVASKUR
- HL HANDLAUG
- SB STEYPIBÆÐ
- SV SKOLVASKUR
- UPV UPPVOTTAVÉL
- FS FALLSTAMMI
- VS VATNSSALERNI
- ÞV ÞVOTTAVÉL
- ÞS ÞVAGSKÁL
- RV RÆSTIVASKUR

LYKILMYND:

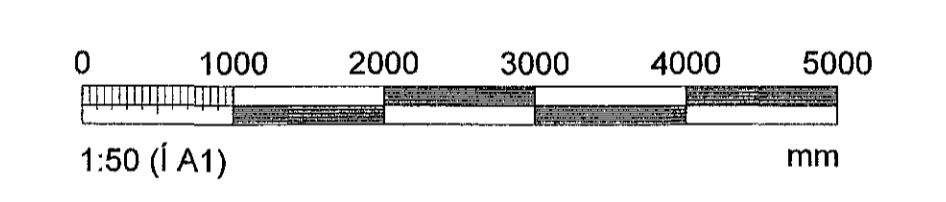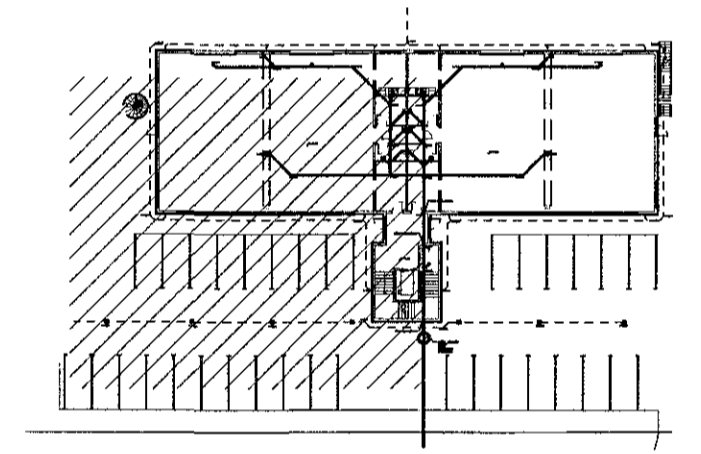

ÁRITUN HÖNNUNARSTJÓRA: Kristinn Ragnarsson Kt: 120944-2669

BREYTINGAR	NR.	DAGS.	BREYTING	SJ.
1	02.05.18	FRUMTÖGÁFA		JJ

NEW NORDIC
engineering

NEW NORDIC ENGINEERING ehf. kt. 520914-1450
HLÍÐASMÁRI 19, 201 KÖPAVOGUR
nne@new-nordic.eu, Sími 854-4080


SAMBÝKKT JÓKULL LÓNSSON 270575-4209

VERK
HRINGHELLA 9
HAFNARFIRDI

TEKNING
SÉRUPPDRATTUR
FRÆRENSLI - GRUNNLAGNIR
GRUNNMYND 1.HÆÐ

HANNAÐ	TEKNAÐ	VIÐERFARID	MÆLKVÆÐI
JJ	SJ	ÞBE	1:50 /A1

DAGS.	VERK NR.	TEKNING NR.	ÚTGÁFA NR.
02.05.2018	18021	P1-014	1

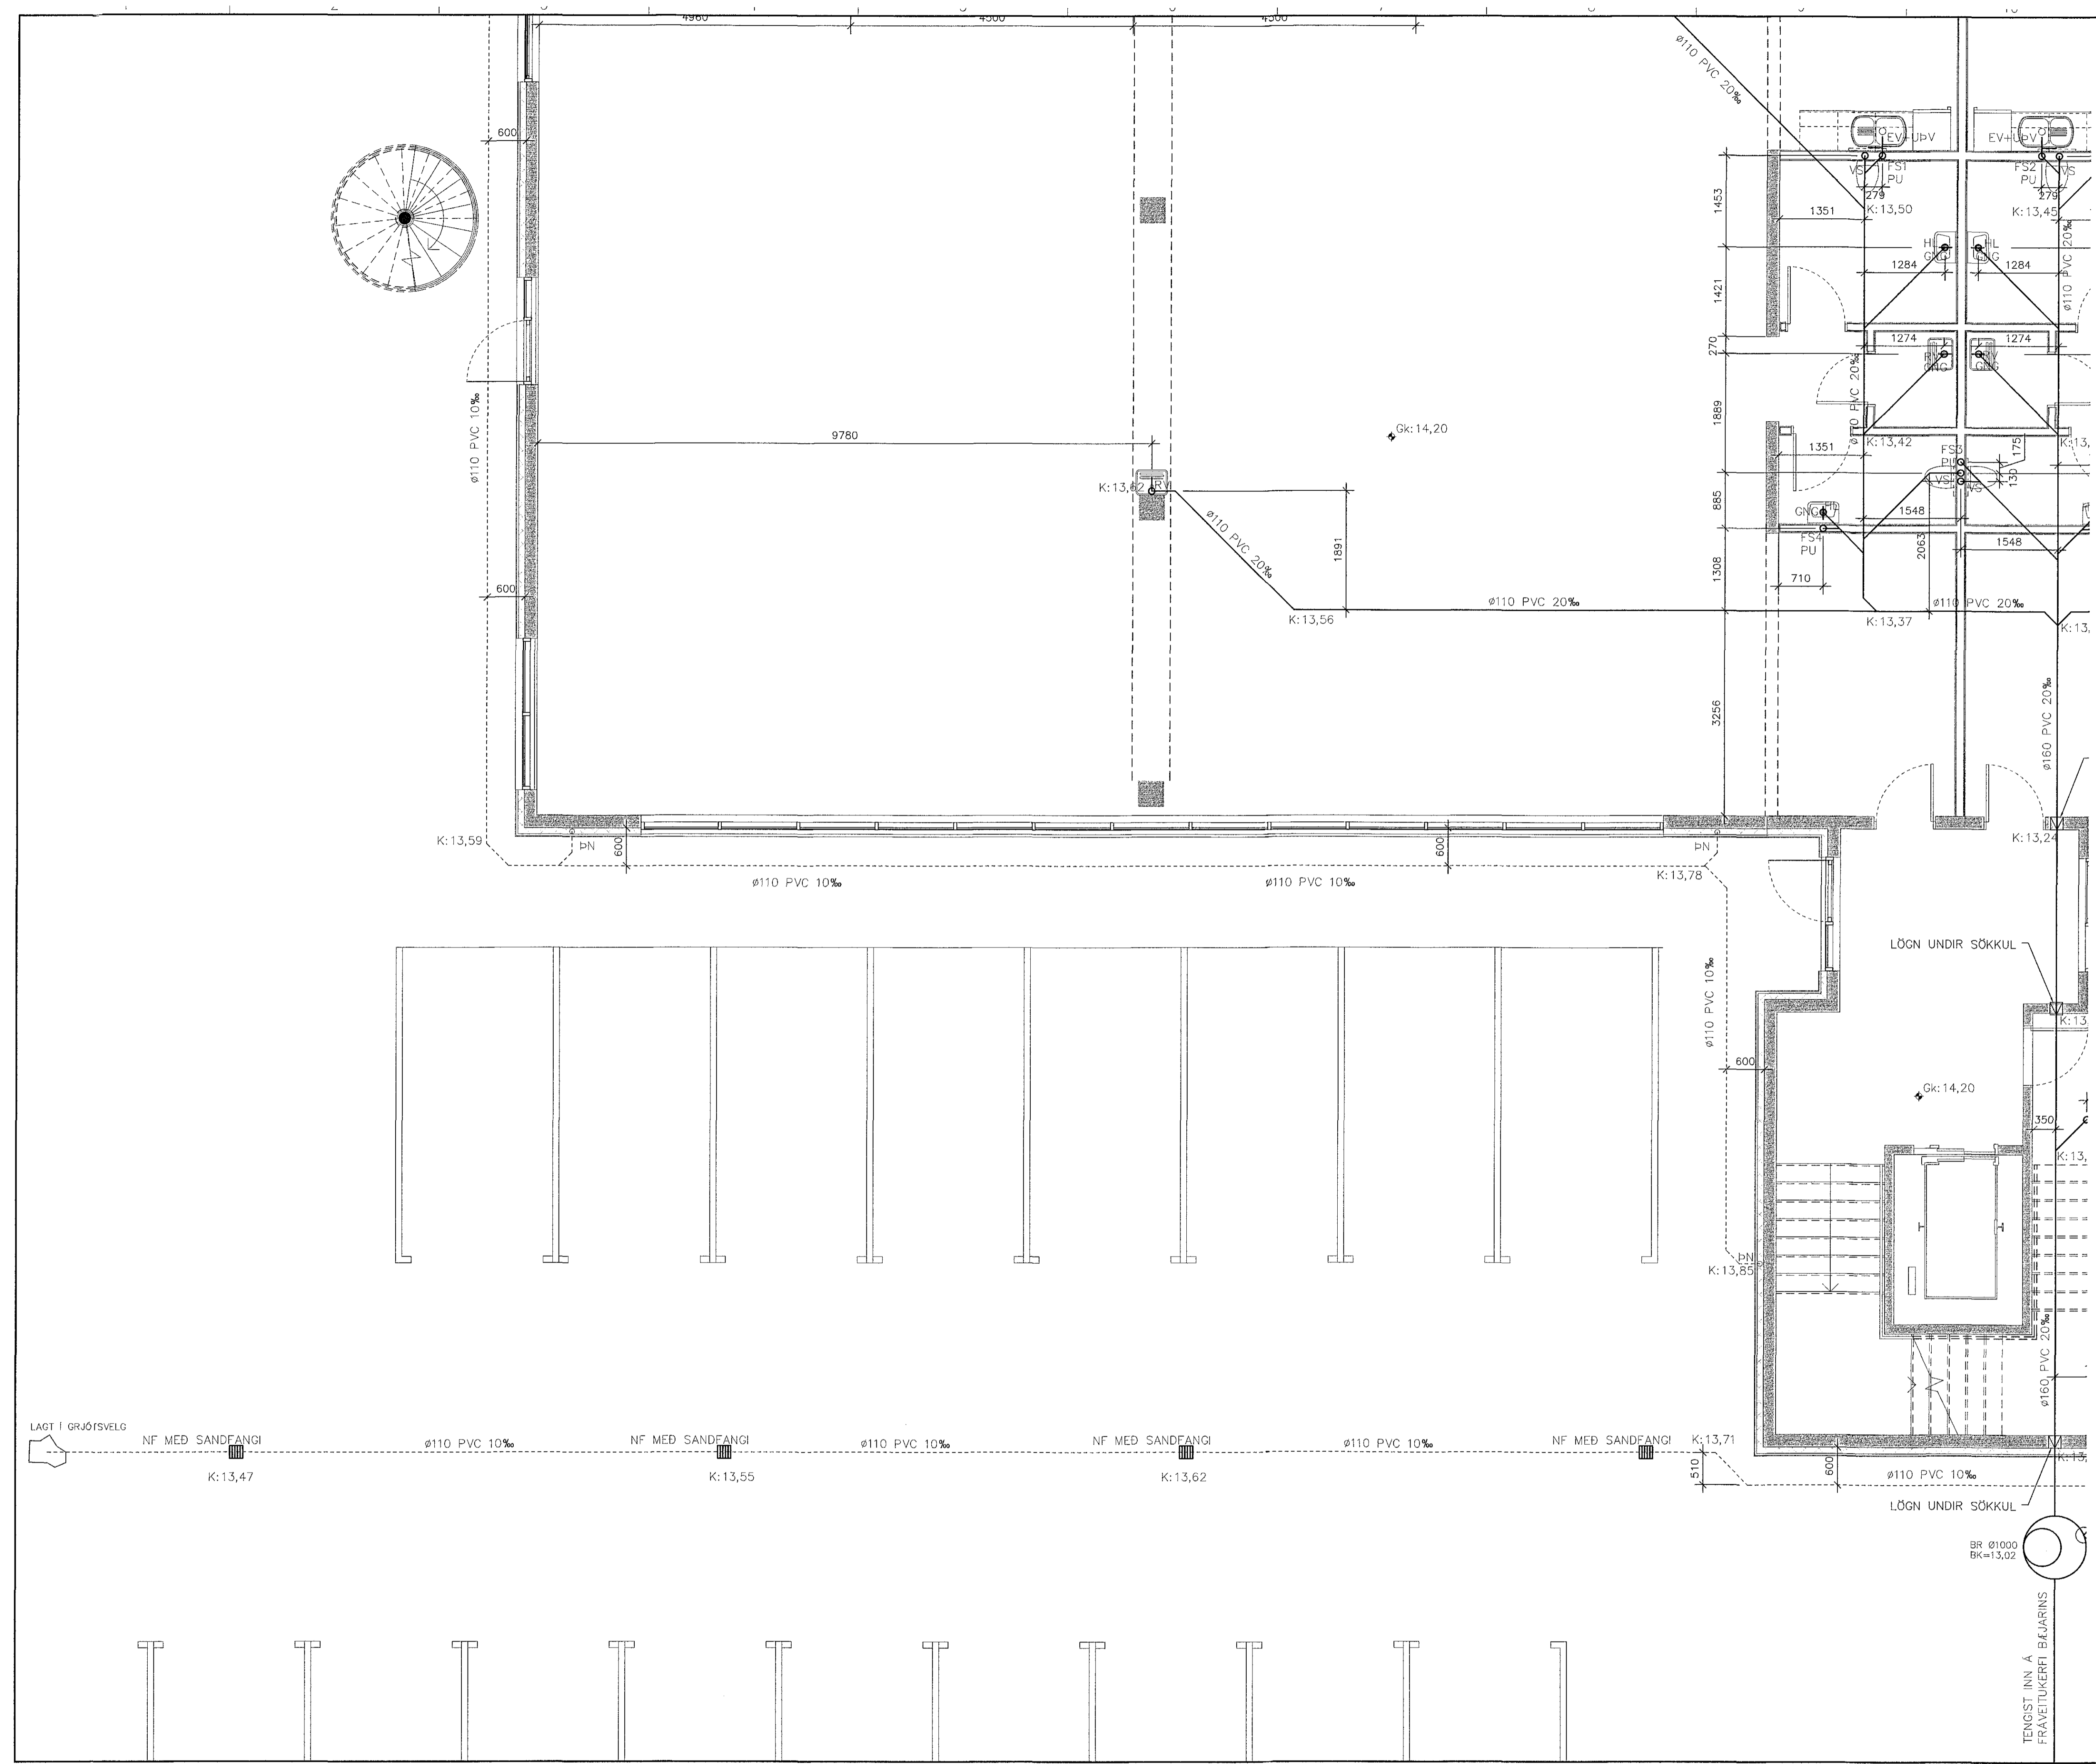

TENGST. INN Á FRÁVEITURERFI BÉJARINS