

Sambýkkt þann
08. júní 2018
Byggingafrádráttur / Hafnarfirdi

--- NEYSLUVATN KALT
--- NEYSLUVATN HEIT
--- NEYSLUVATN HEIT
--- HRINGRÁS

- BK BÆÐKAR
- EV ELDHÚSVASKUR
- HL HANDLAUG
- SB STEYPIBÆÐ
- SV SKÓLVASKUR
- UþV UPPÞVOTTAVÉL
- KR KRANAR
- VS VATNSSALERNI
- þV ÞVOTTAVÉL
- þS ÞVAGSKÁL
- RV RÆSTIVASKUR
- BS BRUNASLANGA
- S STAMMI

SJÁ ALMENNAR SKÝRINGAR Á TEIGN. P0-001 OG P0-002

ALLAR INNSTEYPTAR RÖR-I-RÖR NEYSLUVATNSLAGNIR ERU Ø32x3,0 PEX MEÐ SÚREFNISKÁPU, NEMA ANNAD SÉ TEKID FRAM Á TEIKNINGU



ALLAR LAGNIR I DREIFIKERFI NEYSLUVATNS OFAN BOTNPLÖTU ERU DN12, NEMA ANNAD SÉ TEKID FRAM Á TEIKNINGU

HRINGRÁSARLAGNIR ERU Ø20x2,25

DREIFILAGNIR LIGGJA VÍÐ LOFT NEMA ANNAD SÉ TEKID FRAM

LAGNIR I BRUNASLÖNGU ERU RYÐFRI STÁLROÐR AISI 316 EÐA 304

LYKILMYND:

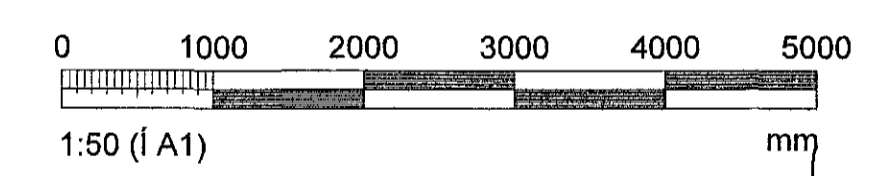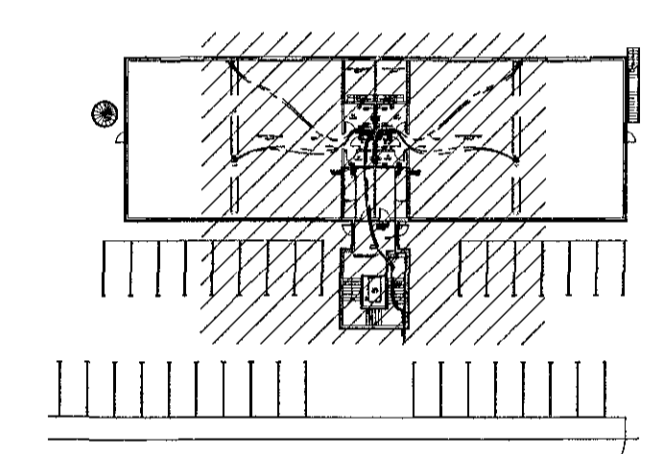

ÁRITUN SAMRÆMINGARHÖNNUNAR: Kristína Ragnarsdóttir Kt: 120944-288			
BREYTINGAR			
NR.	DAGS.	BREYTING	Sb.
1	02.05.18	FRUMTÖGGAFA	JJ
NEW NORDIC ENGINEERING ehf. hl. 520914-1450 HLÍÐASMÁRÍ 10, 201 KÖPAVOGUR nne@new-nordic.eu, SIMI 854-4080			
SAMBYKKT JÓKULL JÓNSSON 270575-4209			
VERK HRINGHELLA 9 HAFNARFIRDI			
TEIKNING SÉRUPPDRÁTTUR - PÍPULAGNIR NEYSLUVATN GRUNNMÝND 1.HÆÐ			
HANNAÐ JJ	TEIKNAD SJ	YFIRFÁRÐ þBE	MÁLKVARNI 1:50 /A1
DAGS. 02.05.2018	VERK NR. 18021	TEIKNING NR. P2-011	ÚTGÁFA NR. 1