


Samþykkt bann  
08. júní 2018  
Byggingafræðingur Jökull Jónsson

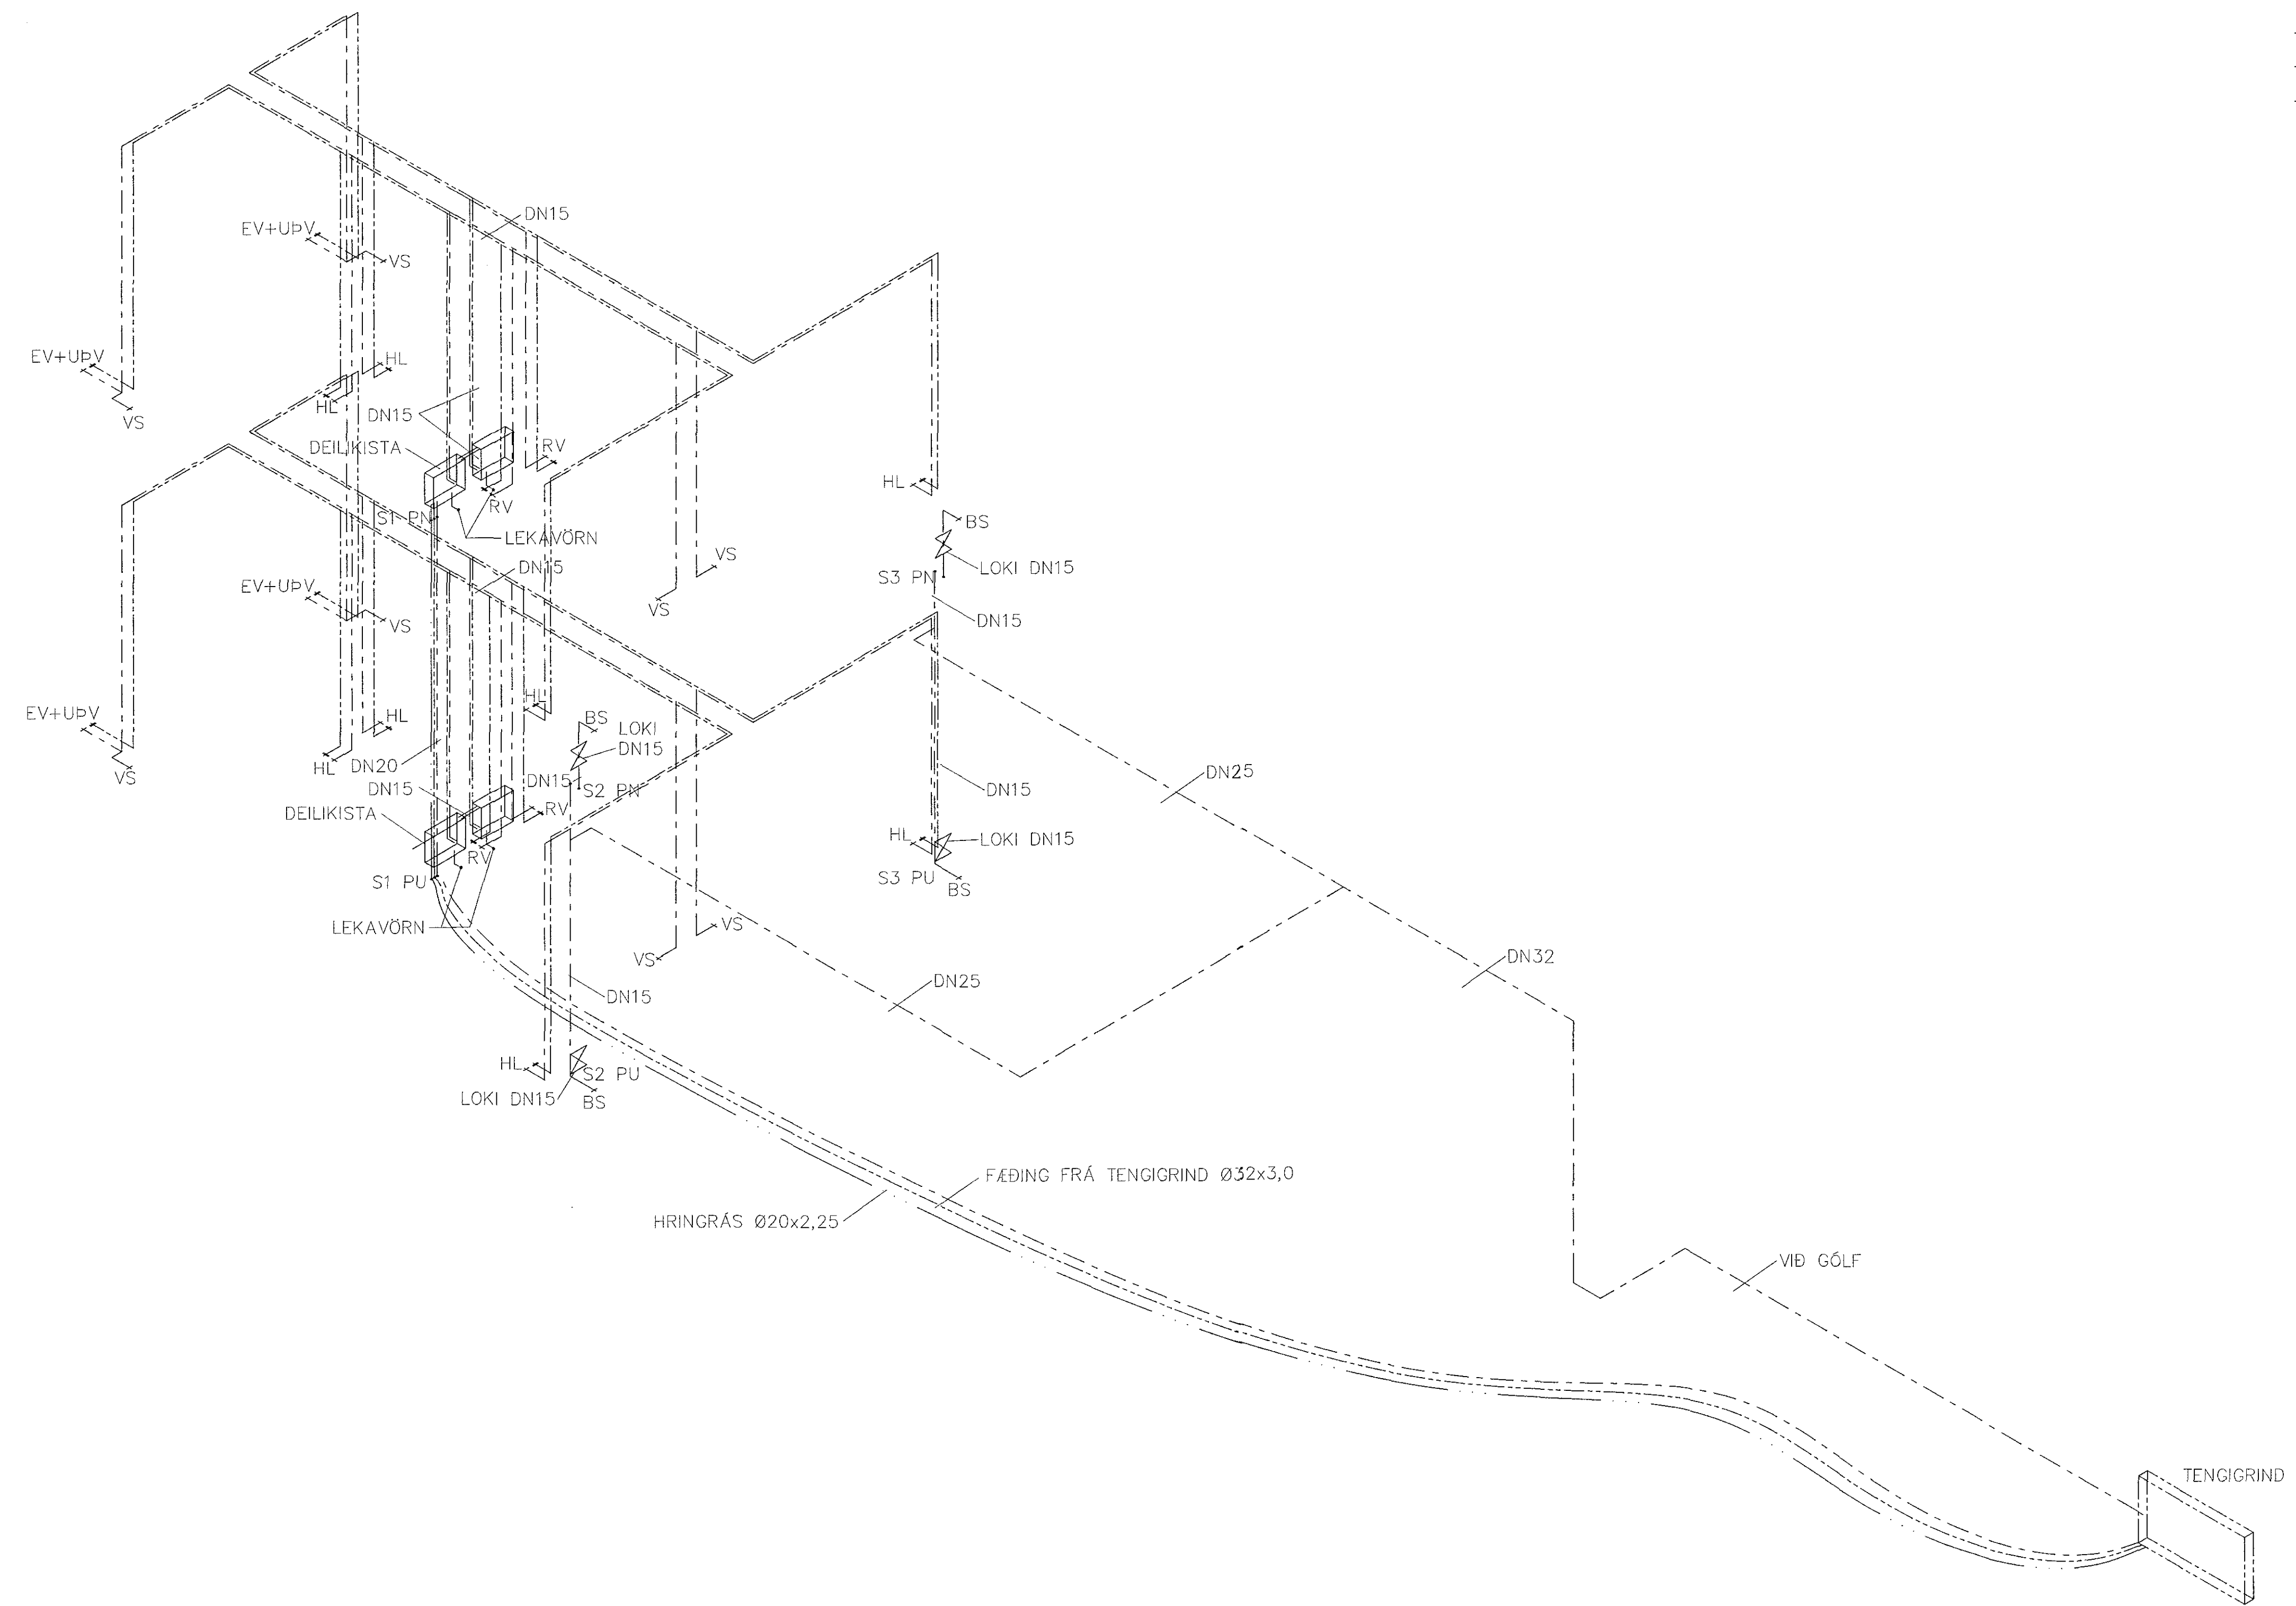

----- NEYSLUVATN KALT  
 ----- NEYSLUVATN HEIT  
 ----- NEYSLUVATN HEITT, HRINGRÁS

SJÁ ALMENNAR SKÝRINGAR Á TEIKN.  
 P0-001 OG P0-002

DREIFLAGNIR LIGGJA VIÐ LOFT NEMA  
 ANNAD SÉ TEKID FRAM

LAGNIR I BRUNASLÖNGU ERU RYÐFRI  
 STÁLROÐR AISI 316 EÐA 304

- BK BAÐKAR
- EV ELDHÚSVASKUR
- HL HANDLAUG
- SB STEYPIBAÐ
- SV SKÖLVASKUR
- UPV UPPVOTTAVÉL
- KR KRANAR
- VS VATNSSALERNI
- ÞV ÞVOTTAVÉL
- ÞS ÞVAGSKÁL
- RV RÆSTIVASKUR
- BS BRUNASLANGA
- S STAMMI

ARITUN HÖNNUNARSTJÓRA: Kristinn Ragnarsson KT 22044-2889			
BREYTINGAR			
NR.	DAGS.	BREYTING	Sp.
1	02.05.18	FRUMTÖFA	JJ



NEW NORDIC ENGINEERING ehf. kt. 520914-1450  
 HLÍÐASMÁRI 19, 201 KÖPAVOGUR  
 nne@new-nordic.eu, Sími 654-4980

SAMÞYKKT JÖKULL JÓNSSON 270575-4209

VERK  
 HRINGHELLA 9  
 HAFNARFIRÐI

TEKNING  
 SERUÐPRÁTTUR - PÍPULAGNIR  
 NEYSLUVATN  
 RÚMMYND

HANNAÐ JJ	TEKNAÐ SJ	YFIRFARÐ ÞBE	MÆLIKVÁRÐI /A1
DAGS. 02.05.2018	VERK NR. 18021	TEKNING NR. P2-101	ÚTGÁFA NR. 1