

Sambýkkt þann
08. Júní 2018
Byggingafræðingur / Eignarstjóri

————— HITI FRAMRÁS
- - - - - HITI BAKRÁS

SJÁ ALMENNAR SKÝRINGAR Á TEIKN. P0-001 OG P0-002


DREIFILAGNIR LIGGJA VIÐ LOFT NEMA ANNAÐ SÉ TEKIB FRAM Á TEIKNINGU.

TAFLA YFIR HITABLÁSARA ΔT 35°C

BLÁSARI	AFL BLÁSARA [W]	FJÓLDI BLÁSARA [stk]	ALLS AFL BLÁSARA [W]	HÆÐ BLÁSARA [mm]	LENGD BLÁSARA [mm]
HBL 1	10.000	4	40.000	600	600

OFNATAFLA 1.HÆÐ ΔT 35°C

OFN [nr]	AFL OFNS [W]	GERÐ OFNS [mm]	HÆÐ OFNS [mm]	LENGD OFNS [mm]
101	2048	22	300	3000
102	2048	22	300	3000
103	2048	22	300	3000
104	2048	22	300	3000
105	998	11	600	1600
106	374	11	600	600
107	374	11	600	600
108	1192	22	600	1000
109	2384	22	600	2000
110	1192	22	600	1000
111	374	11	600	600
112	374	11	600	600
113	998	11	600	1600
114	2048	22	300	3000
115	2048	22	300	3000
116	2048	22	300	3000
117	2048	22	300	3000
Alls:	24644			

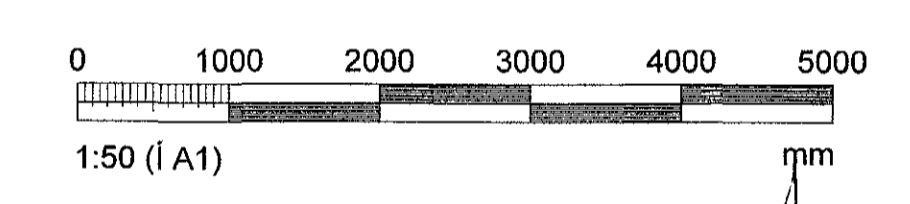

ÁRITUN SAMRÆMINGARHÖNNUNAR: Kristinn Ragnarsen kl. 120944-2859

BREYTINGAR

NR.	DAGS.	BREYTING	SB.
1	02.05.18	FRUMTÖGÁFA	JJ

NEW NORDIC
engineering

NEW NORDIC ENGINEERING ehf. kl. 520914-1450
HLÍÐASMÁRI 19, 201 KÖPÁVOGUR
nne@new-nordic.eu, Sími 854-4080

SAMBÝKKT JÓKULL JÓNSSON 270575-4209

VERK
HRINGHELLA 9
HAFNARFIRÐI

TEIKNING
SÉRUPPDRÁTTUR - PÍPULAGNIR
HITALAGNIR
GRUNNMÝND 1.HÆÐ

HANNAÐ	TEIKNAD	YFIRFARAD	MÆLIKVARÐI
JJ	SJ	BBE	1:50

DAGS. 02.05.2018 VERK NR. 18021 TEIKNING NR. P3-012 ÚTGÁFA NR. 1