


Samþykkt þann
08. Júní 2018
Byggingafræðingur / HAFNARFIRÐI

— HITI FRAMRÁS
- - - - - HITI BAKRÁS

SJÁ ALMENNAR SKÝRINGAR Á TEIKN. P0-001 OG P0-002
DREIFILAGNIÐ LIGGJA VIÐ LOFT NEMA ANNAD SÉ TEKIÐ FRAM Á TEIKNINGU.

OFNATAFLA 2.HÆÐ		ΔT 35°C		
OFN [nr]	AFL OFNS [W]	GERÐ OFNS	HÆÐ OFNS [mm]	LENGD OFNS [mm]
201	1033	22	500	1000
202	3098	22	500	3000
203	3098	22	500	3000
204	998	11	600	1600
205	1171	33	300	1200
206	3576	22	600	3000
207	3576	22	600	3000
208	3576	22	600	3000
209	3576	22	600	3000
210	374	11	600	600
211	374	11	600	600
212	1192	22	600	1000
213	2384	22	600	2000
214	954	22	600	800
215	954	22	600	800
216	1192	22	600	1000
217	3576	22	600	3000
218	3576	22	600	3000
219	3576	22	600	3000
220	3576	22	600	3000
221	1171	33	300	1200
222	374	11	600	600
223	374	11	600	600
224	998	11	600	1600
226	3098	22	500	3000
225	3098	22	500	3000
227	1033	22	500	1000
Alls:	55576			

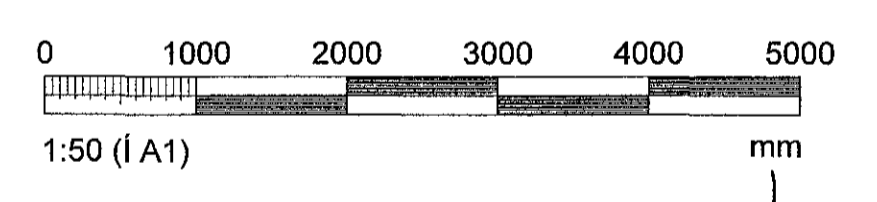

ÁRITUN SAMRÆMINGARHÖNNUNAR: Kristinn Ragnarsen, kl. 120914-2669

BREYTINGAR	NR.	DAGS.	BREYTING	Sb.
	1	02.05.18	FRUMTÖGGAFA	JJ

NEW NORDIC
engineering

NEW NORDIC ENGINEERING ehf. kl. 620914-1450
HLÍÐASMÁRI 19, 201 KÓPAVOGUR
nne@new-nordic.eu, SÍMI 854-4080

SAMÞYKKT JÓKULL JÓNSSON 270575-4209

VERK
HRINGHELLA 9
HAFNARFIRÐI

TEIKNING
SERUPPDRÁTTUR - PÍPULAGNIÐ
HITALAGNIÐ
GRUNNMÝND 2.HÆÐ

HANNAÐ	TEIKNAD	YRIFARID	MÆLIKVARÐI	UTGÁFA NR.
JJ	SJ	PBE	1:50	/A1

DAGS. 02.05.2018 VERK NR. 18021 TEIKNING NR. P3-021

©Öll aðrir og álitun tekið tillit til. Öll hluti sem eru í hendi er hluti af tekið og er hluti af tekið.

