


Sambýkkt þann
08. júní 2018
Byggingafræðingur í HAFNARFIRÐI

— HITI FRAMRÁS
- - - - - HITI BAKRÁS

SJÁ ALMENNAR SKÝRINGAR Á TEIKN. P0-001 OG P0-002

DREIFILAGNIR LIGGJA VIÐ LOFT NEMA ANNAD SÉ TEKIÐ FRAM Á TEIKNINGU.

OFNATAFLA 2.HÆÐ				
ΔT 35°C				
OFN [nr]	AFL OFNS [W]	GERÐ OFNS	HÆÐ OFNS [mm]	LENGD OFNS [mm]
201	1033	22	500	1000
202	3098	22	500	3000
203	3098	22	500	3000
204	998	11	600	1600
205	1171	33	300	1200
206	3576	22	600	3000
207	3576	22	600	3000
208	3576	22	600	3000
209	3576	22	600	3000
210	374	11	600	600
211	374	11	600	600
212	1192	22	600	1000
213	2384	22	600	2000
214	954	22	600	800
215	954	22	600	800
216	1192	22	600	1000
217	3576	22	600	3000
218	3576	22	600	3000
219	3576	22	600	3000
220	3576	22	600	3000
221	1171	33	300	1200
222	374	11	600	600
223	374	11	600	600
224	998	11	600	1600
226	3098	22	500	3000
225	3098	22	500	3000
227	1033	22	500	1000
Alls:	55576			

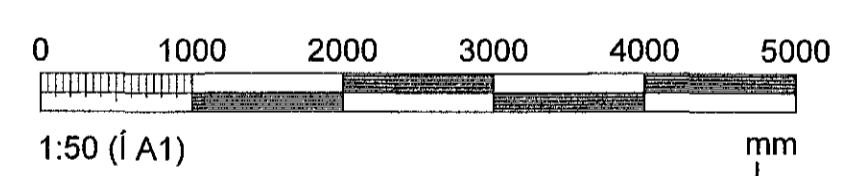

ÁRITUN SAMRÆMINGARHÖNNUNAR: Kristinn Þagnarson
kl. 12094-2888

BREYTINGAR

NR.	DAGS.	BREYTING	Sb.
1	02.05.18	FRUMTÖGÁFA	JJ

NEW NORDIC
engineering

NEW NORDIC ENGINEERING ehf. kl. 520914-1450
HLÍÐASMÁRI 19, 201 KOPAVOGUR
nne@new-nordic.eu, Sími 854-4080

SAMBÝKKT JÓKULL JÓNSSON 270675-4209

VERK
HRINGHELLA 9
HAFNARFIRÐI

TEIKNING
SERUÞPRÁTTUR - PÍPULAGNIR
HITALAGNIR
GRUNNMÝND 2.HÆÐ

HANNAÐ	TEIKNAD	YFIRFARIÐ	MÆLKVARDI
JJ	SJ	PBE	1:50

DAGS. 02.05.2018 VERK NR. 18021 TEIKNING NR. P3-022 ÚTGÁFA NR. 1