

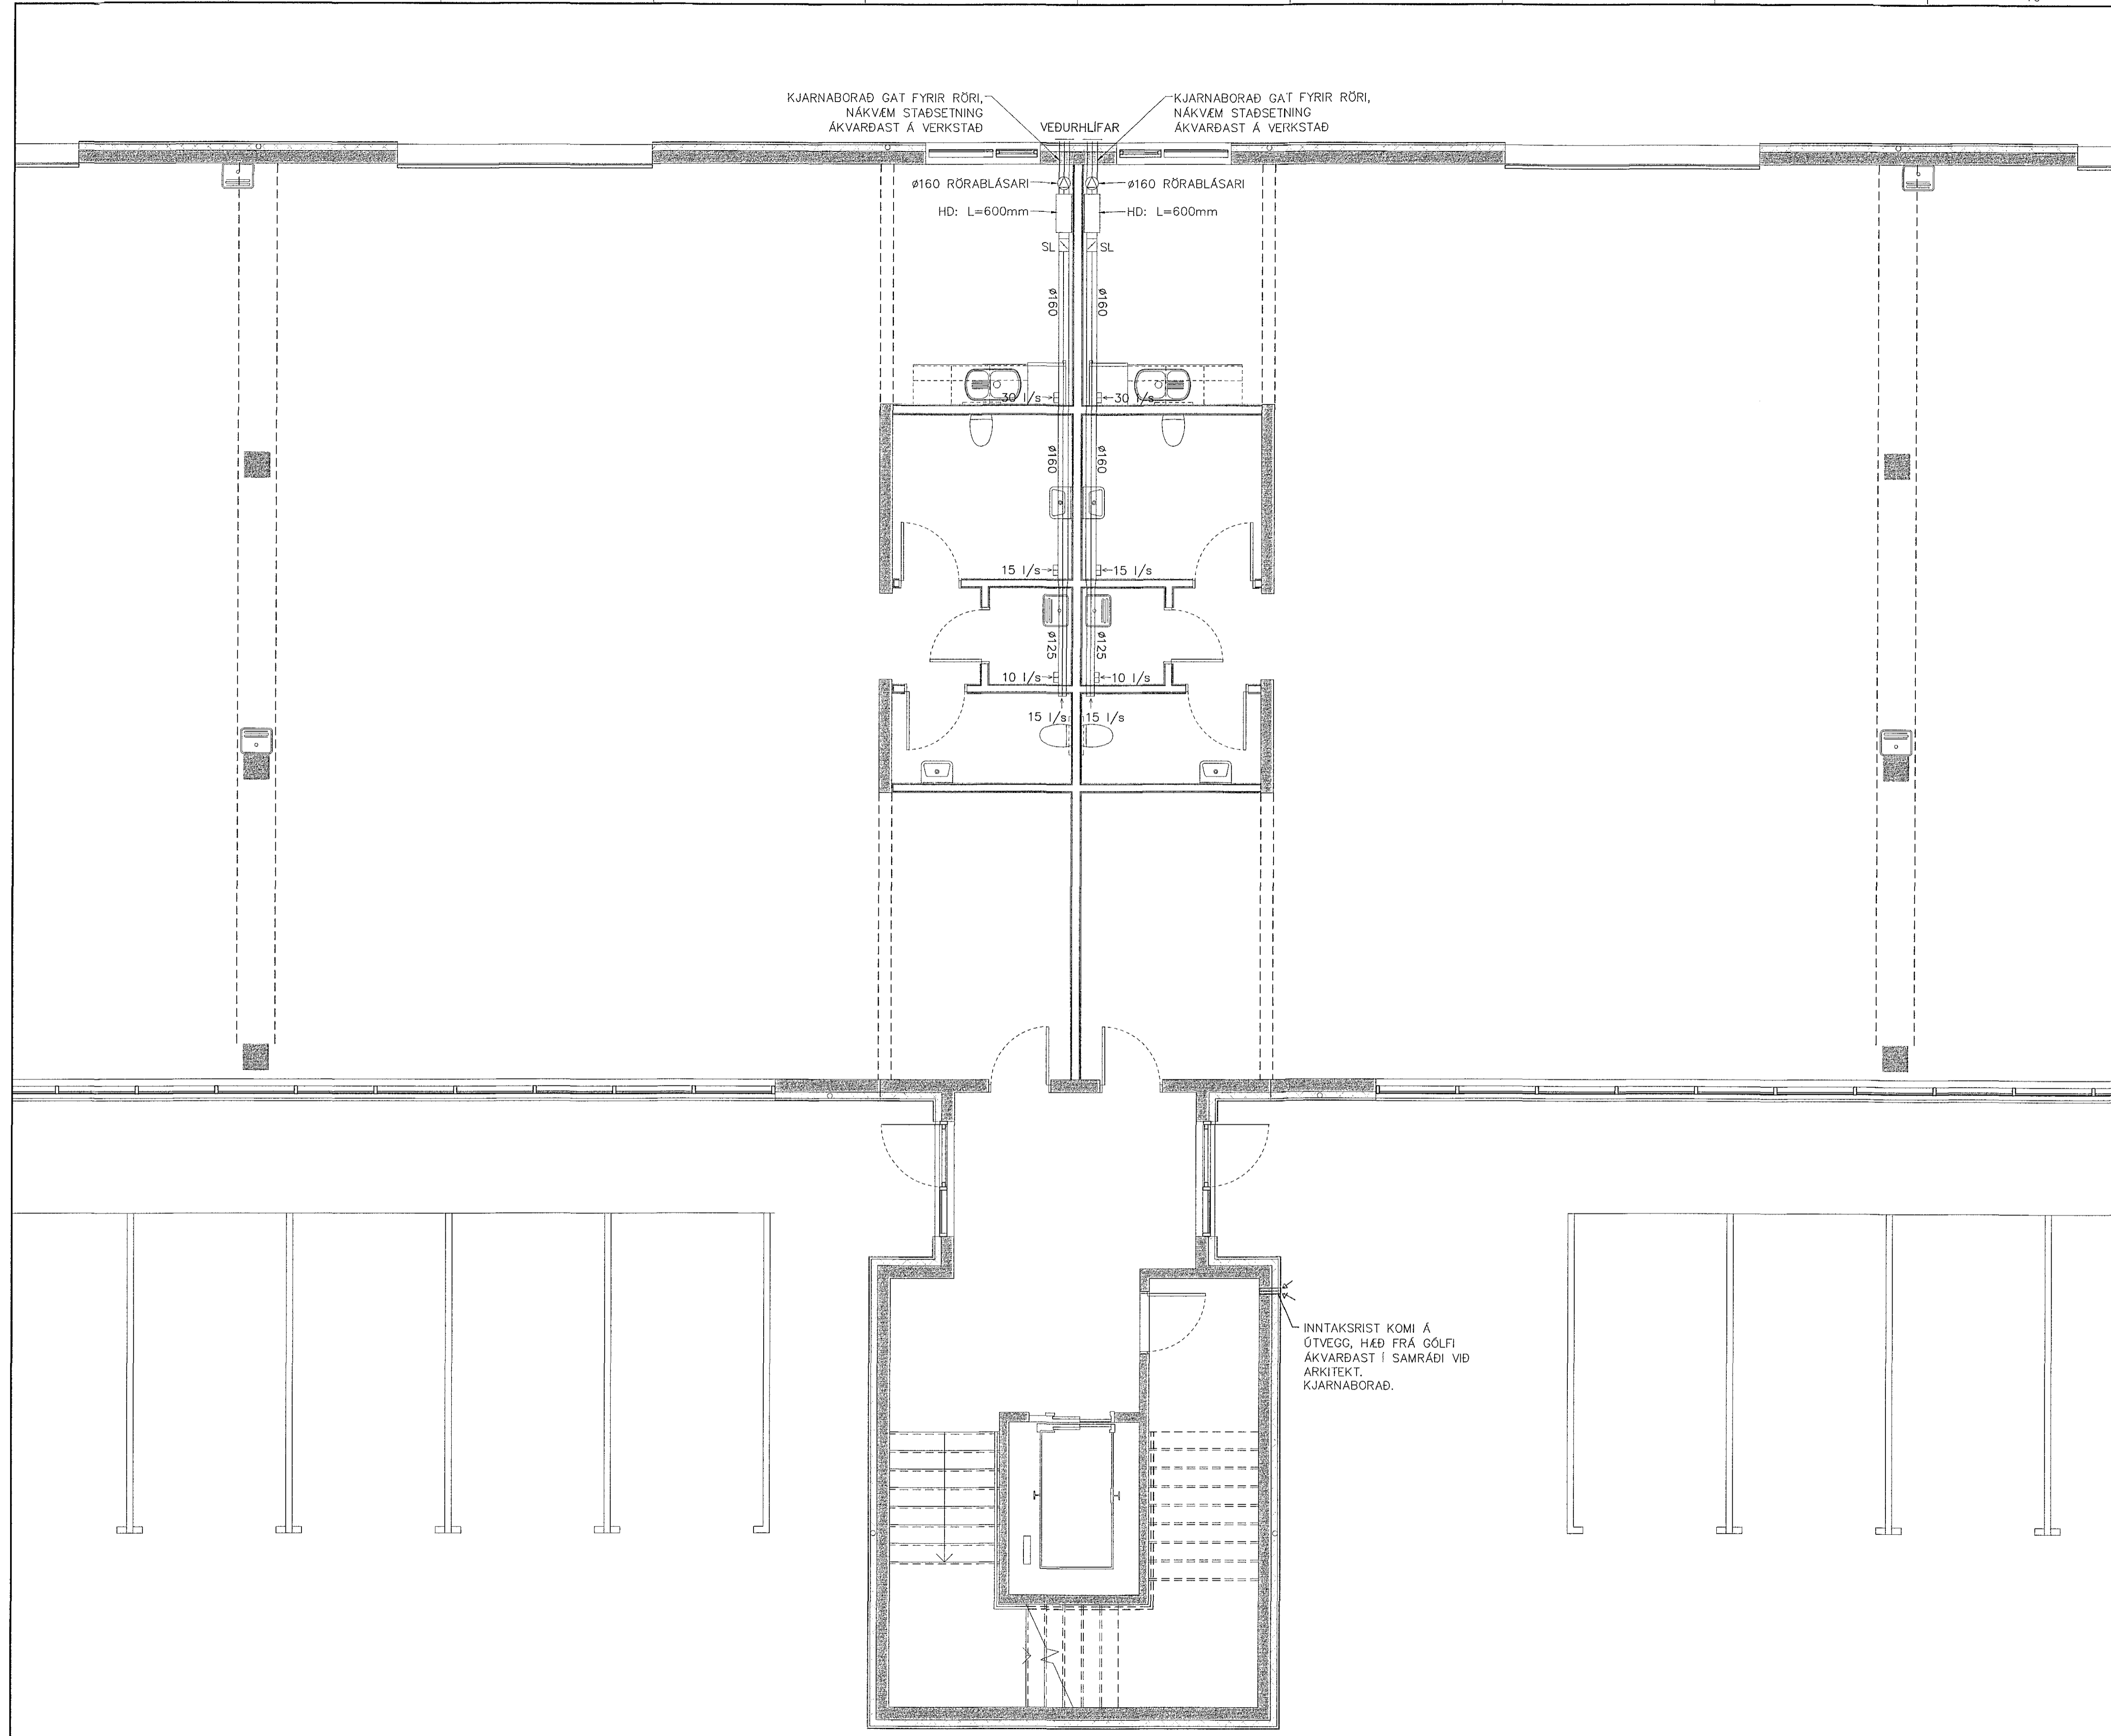


Sampykkt bann
08. júní 2018
Bygginguvaldunin í Hlíð

SJÁ ALMENNAR SKÝRINGAR Á TEIKN. PO-001
OG PO-002
SL=SPJALDLOKA
HD=HLJÓÐDEYFIR

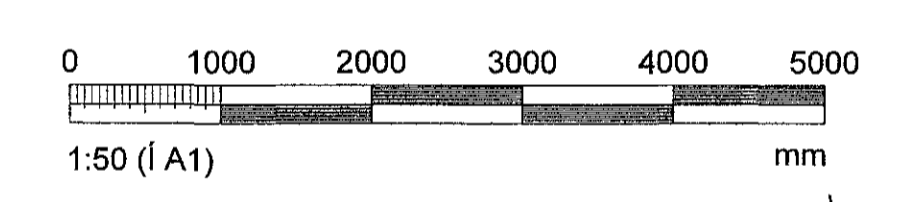

LYKILMYND:

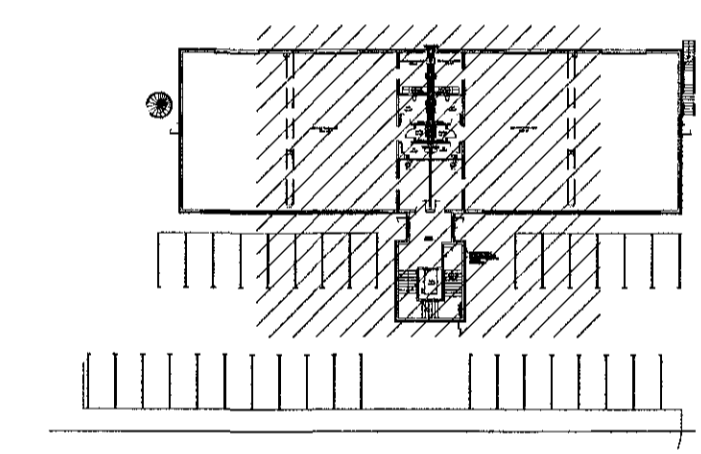

ARITUN HÖNNUNARSTJÓRA: Kristinn Ragnarsón Kl. 20044-2669			
BREYTINGAR			
NR.	DAGS.	BREYTING	Sb.
1	02.05.18	FRUMTÖGGAFA	JJ
NEW NORDIC engineering			
NEW NORDIC ENGINEERING ehf. kl. 520914-1450 HLÍÐASMÁRI 19, 201 KÓPAVOGUR nne@new-nordic.eu, Sími 854-4080			
SAMPYKKT JÓKULL JÓNSSON 270575-4209			
VERK HRINGHELLA 9 HAFNARFIRDI			
TEKNING SÉRUPPRÁTTUR LOFTRÆSING GRUNNMÝND 1.HÆÐ			
HANNAÐ JJ	TEKNAÐ SJ	YFIRFARÐ PBE	MÆLKVARÐI 1:50
			/A1
DAGS. 02.05.2018	VERK NR. 18021	TEKNING NR. P4-011	ÚTGÁFA NR. 1