

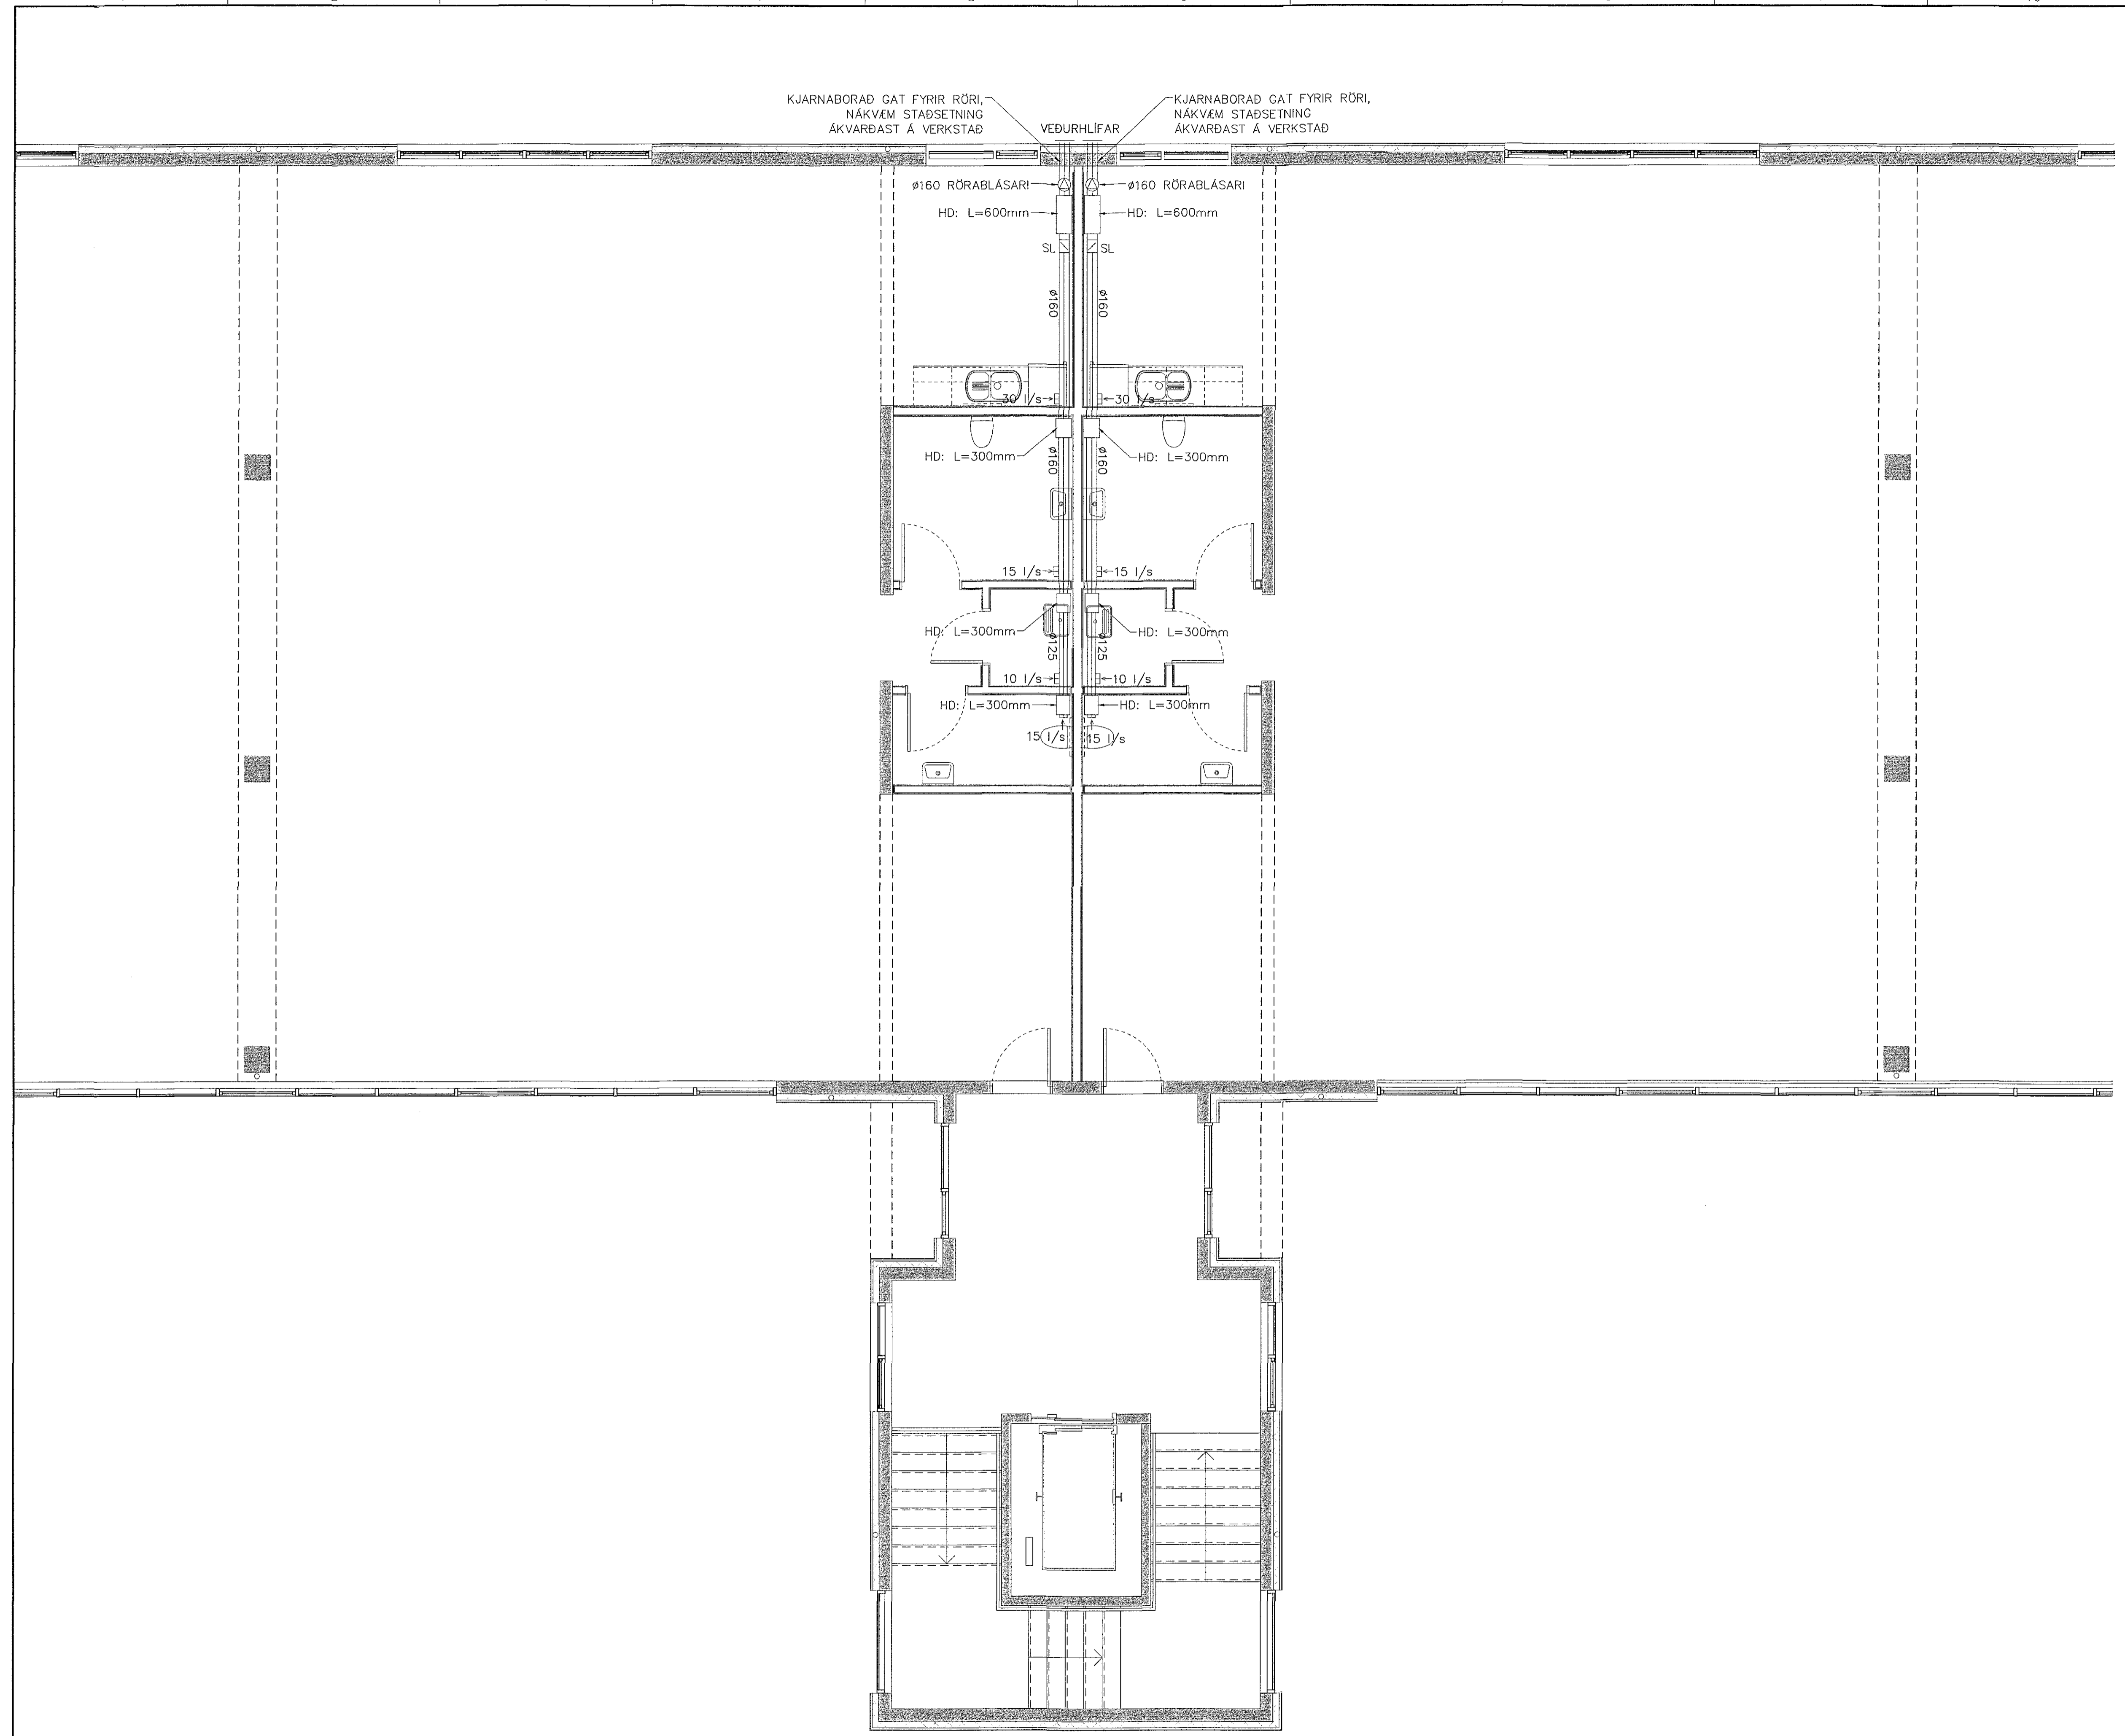


Samþykkt bann
08 júní 2018
Byggingafulltrúiinn í Hafnarfirði

SJÁ ALMENNAR SKÝRINGAR Á TEIKN. P0-001
OG P0-002
SL=SPJALDLOKA
HD=HLJÓÐDEYFIR

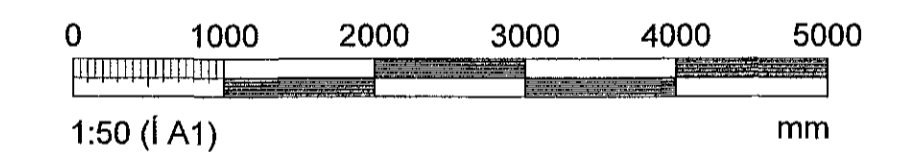

LYKILMYND:

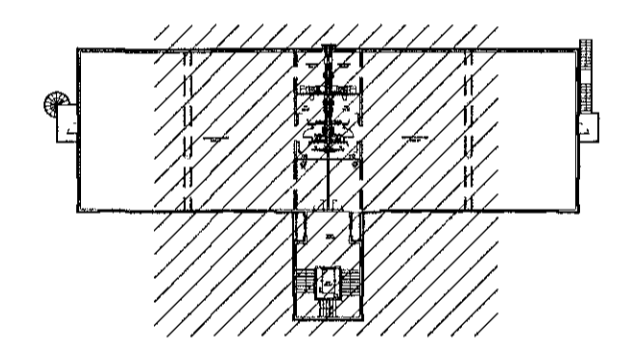

ÁRITUN HÖNNUNARSTJÓRA: Kristinn Ragnarson K/20944-2689

BREYTINGAR			
NR.	DAGS.	BREYTING	Sb.
1	02.05.18	FRUMTÖGÁFA	JJ

NEW NORDIC
engineering

NEW NORDIC ENGINEERING ehf. kt. 520914-1450
HLÍBASMÁRI 19, 201 KÖPAVOGUR
nne@new-nordic.eu, SÍMI 854-4080

SAMÞYKKT JÓKULL JÓNSSON 270575-4209

VERK
HRINGHELLA 9
HAFNARFIRÐI

TEIKNING
SERUPPDRÁTTUR
LOFTRÆSING
GRUNNMÝND 2.HÆÐ

HANNAÐ	TEIKNAD	YRFERAD	MÆLIKVARDI	UTGÁFA NR.
JJ	SJ	PBE	1:50	A1
DAGS.	VERK NR.	TEIKNING NR.	UTGÁFA NR.	
02.05.2018	18021	P4-021	1	