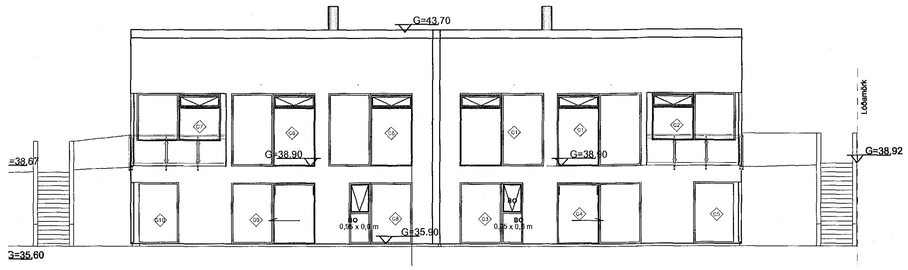

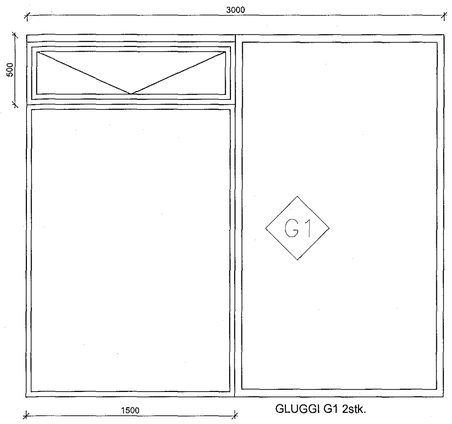

GLUGGI G1 2stk.

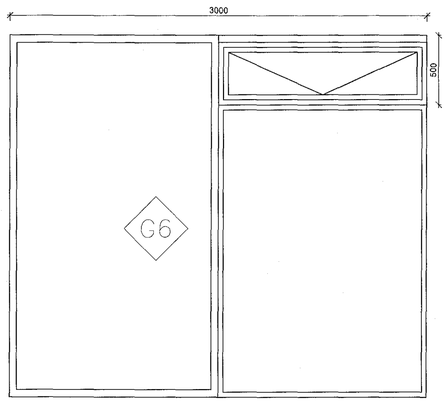

GLUGGI G6 2stk.

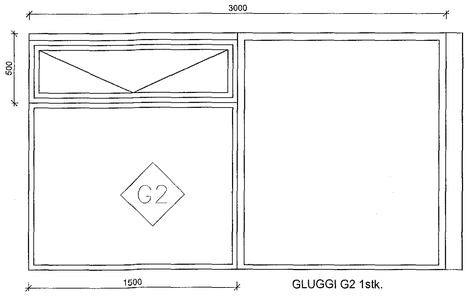

GLUGGI G2 1stk.

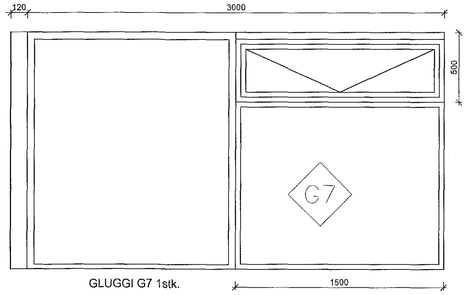

GLUGGI G7 1stk.

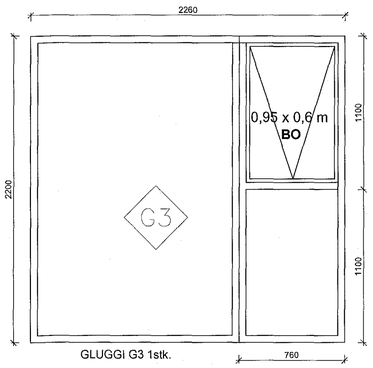

GLUGGI G3 1stk.

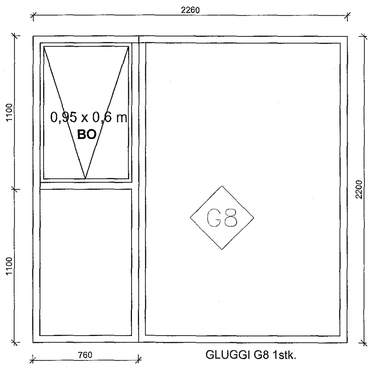

GLUGGI G8 1stk.

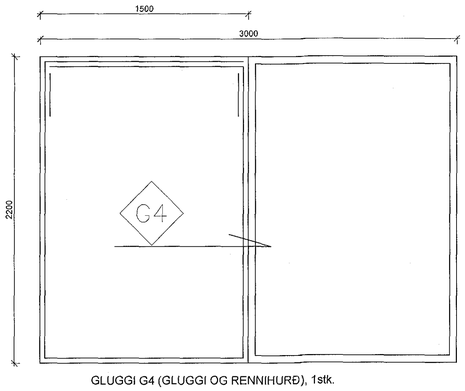

GLUGGI G4 (GLUGGI OG RENNIHURÐ), 1stk.

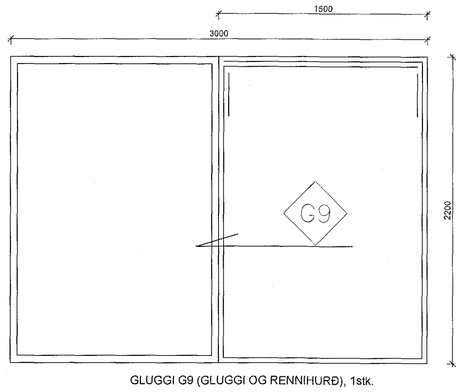

GLUGGI G9 (GLUGGI OG RENNIHURÐ), 1stk.

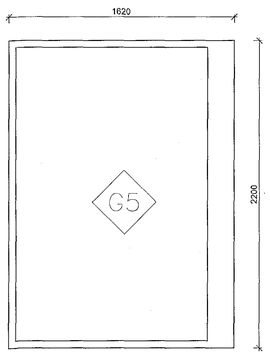

GLUGGI G5 1stk.

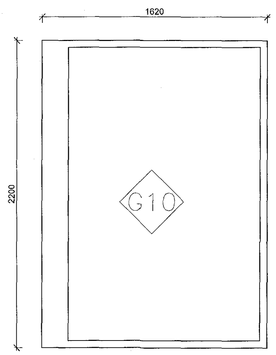

GLUGGI G10 1stk.

Samþykkt þann
26. júní 2018
Byggingafulltrúinn í Hafnarfirði

ÚTGÁFUFERILL

NÚMER:	DAGS.	SKÝRINGAR:	UNNIÐ:
DAGS.		SAMRÆM.HÖNNUÐUR	

VHÁ VERKFRÆÐISTOFA ehf.

SÍÐUMÚLI 13
108 REYKJAVÍK
SÍMI: 534 8815 / 897 8132
NETFANG: haukur@vha.is
kt: 560600-3050
HEIMASÍÐA: www.vha.is

HEITI VERKS:
MÓBERGSSKARÐ 10-12
HAFNARFIRÐI

HEITI TEIKNINGAR:
GLUGGATEIKNINGAR
SUÐURHLIÐ

MKV:	DAGS.	VERK NR	
1:20 1:100	JÚN.18	17-033	
TEIKNAÐ.	YFIRFARIÐ	SAMÞYKKT	NR. TEIKNINGAR
H.Á.	H.Á.	H.Á.	7
DAGS.undirskr.	NAFN HÖNNUÐAR		
05.06.18	Haukur Ásgeirsson kt: 301255-4629		
UNDIRSKR.HÖNNUÐAR			ÚTGÁFA
			A

©2017 VERKFRÆÐISTOFA ehf. Móbergsskarð 10-12/2018 10 Móbergsskarð eyðist með afhendingum ehf.