
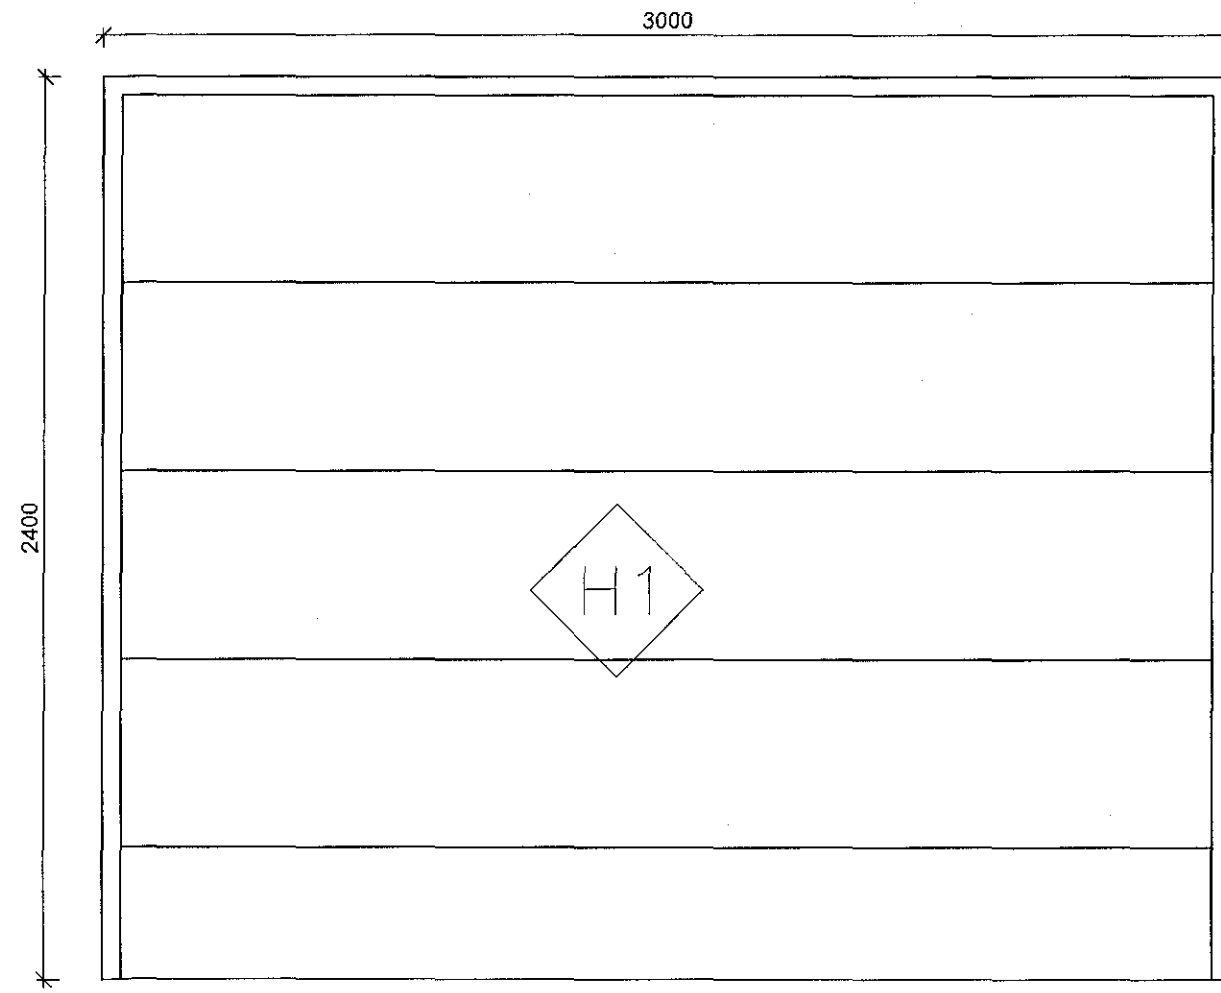


Samþykkt þann
26. júní 2018
Byggingafulltrúiinn í Hafnarfirði


ÚTGÁFUFERILL

NÚMÉR:	DAGS:	SKÝRINGAR:	UNNIÐ:
DAGS:		SAMRÆM HÖNNUÐUR	


ÚTLIT VESTUR 1:100

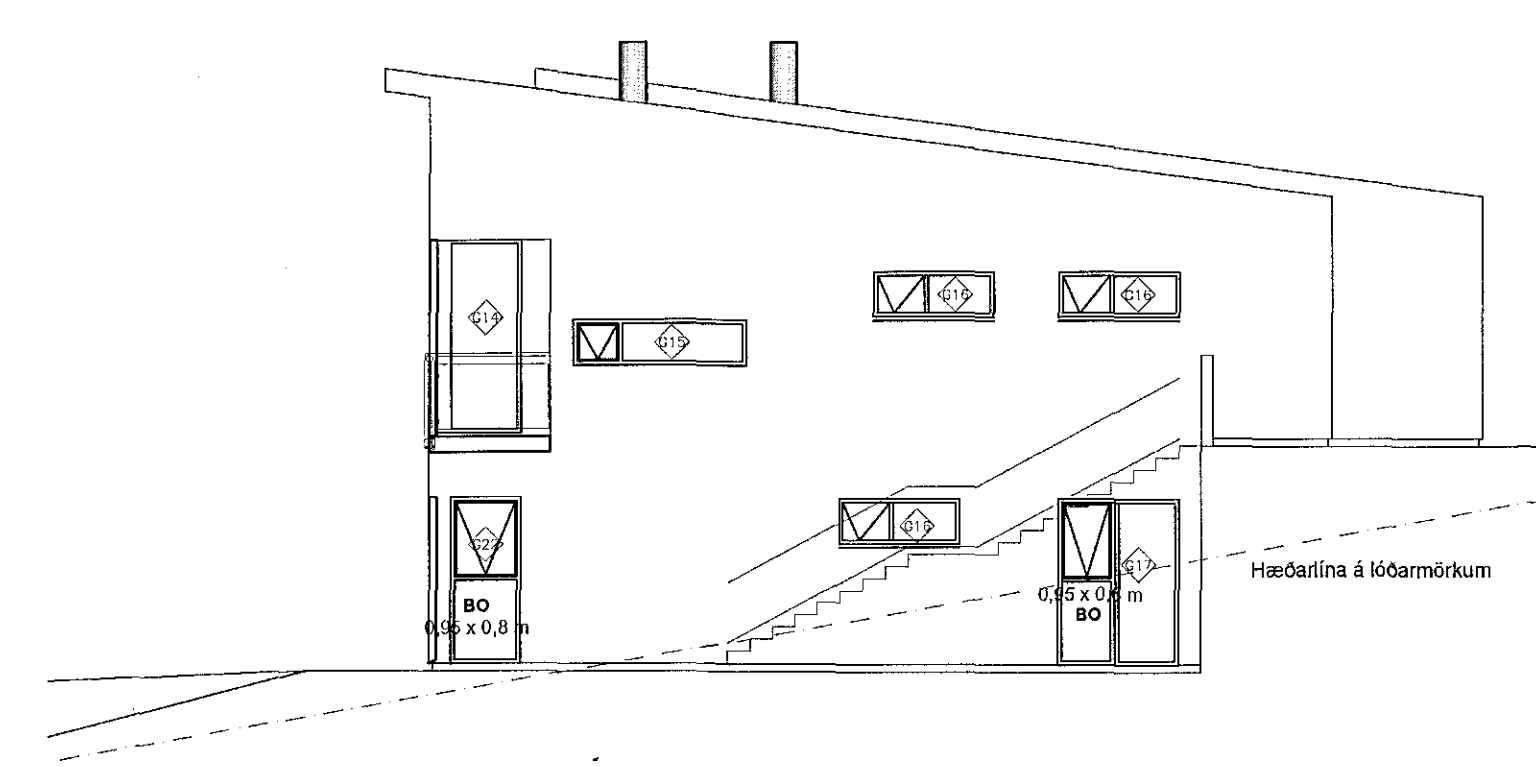


H1 2 stk.
BÍLSKURSHURÐ
Stáli flekahurð með tvöföldu einangruðu byrði.
ATH! Hæð og breidd á bílskurshurð er gatmál

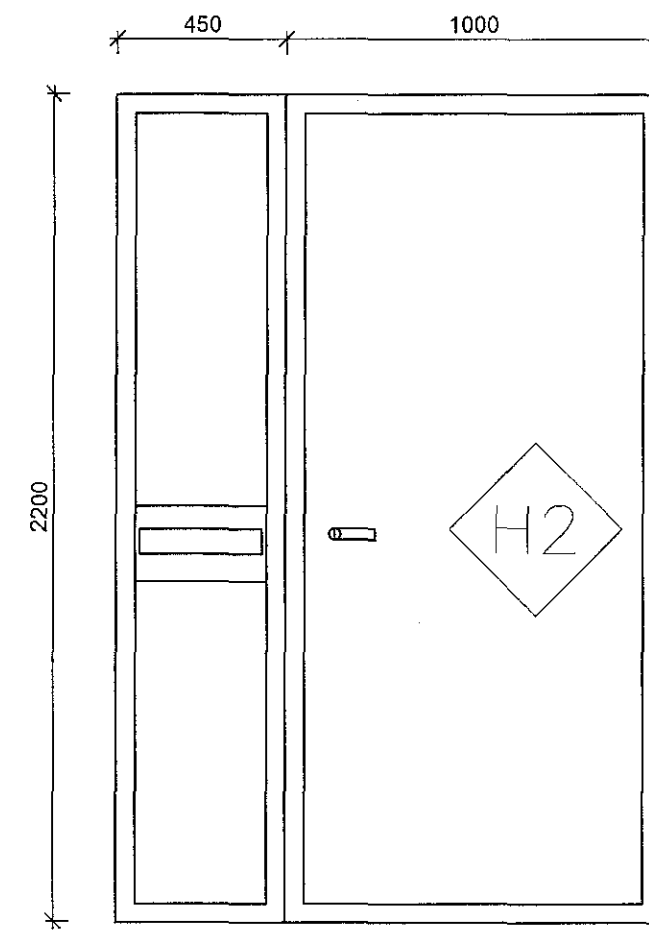


H2 1 stk.
PRÖSKULDUR 44mm
VINSTRI OPNUN INN

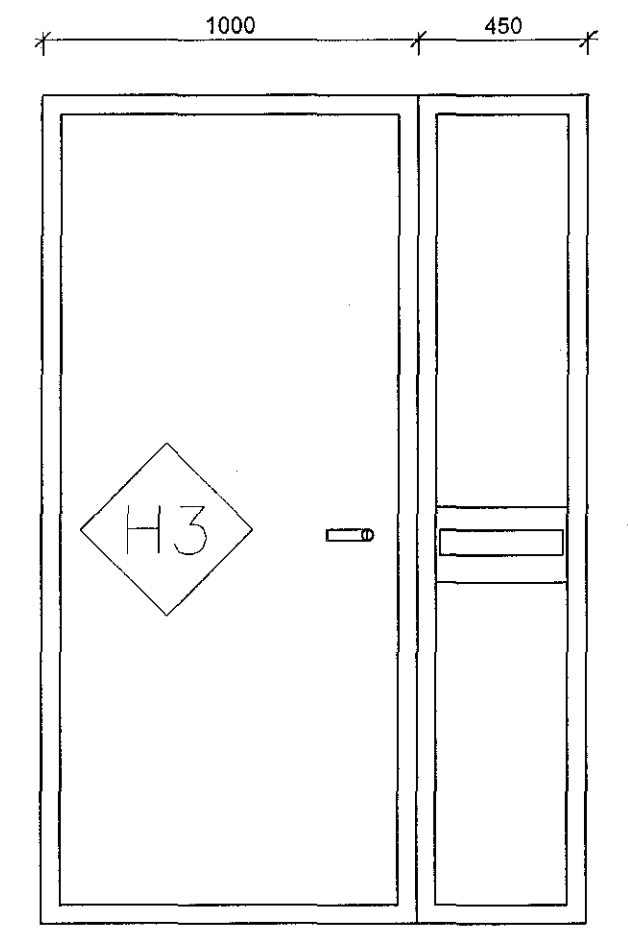


1 stk. **H3**
PRÖSKULDUR 44mm
HÆGRI OPNUN INN

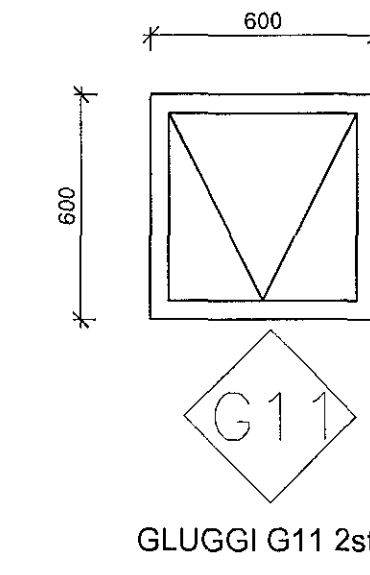


GLUGGI G11 2stk.

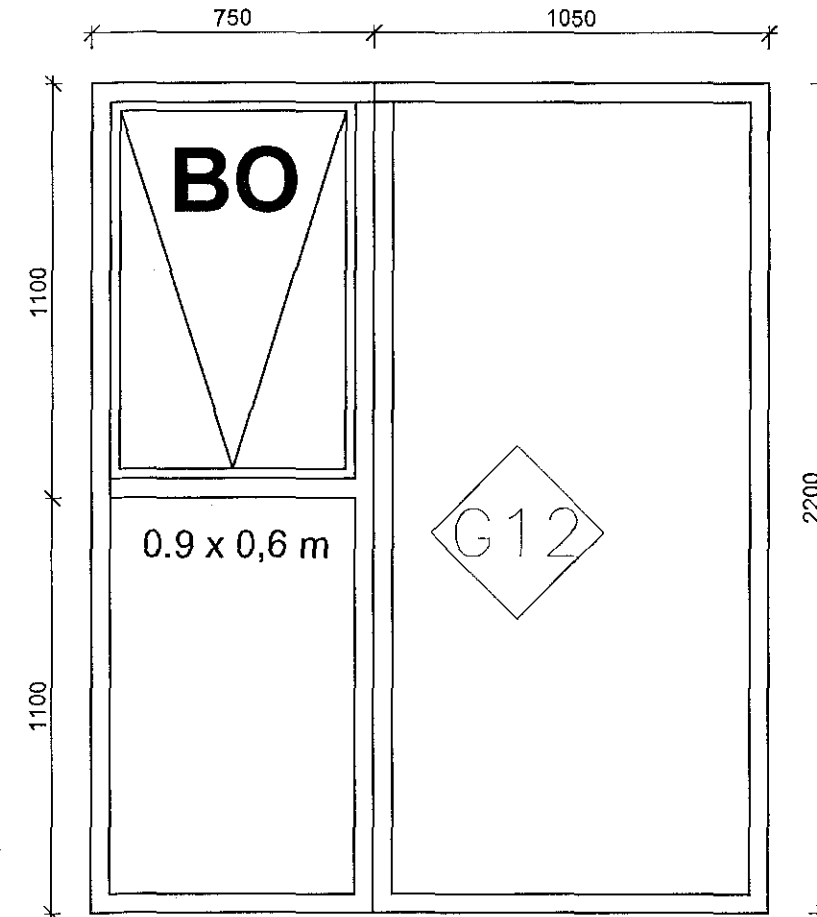


GLUGGI G12 1stk.

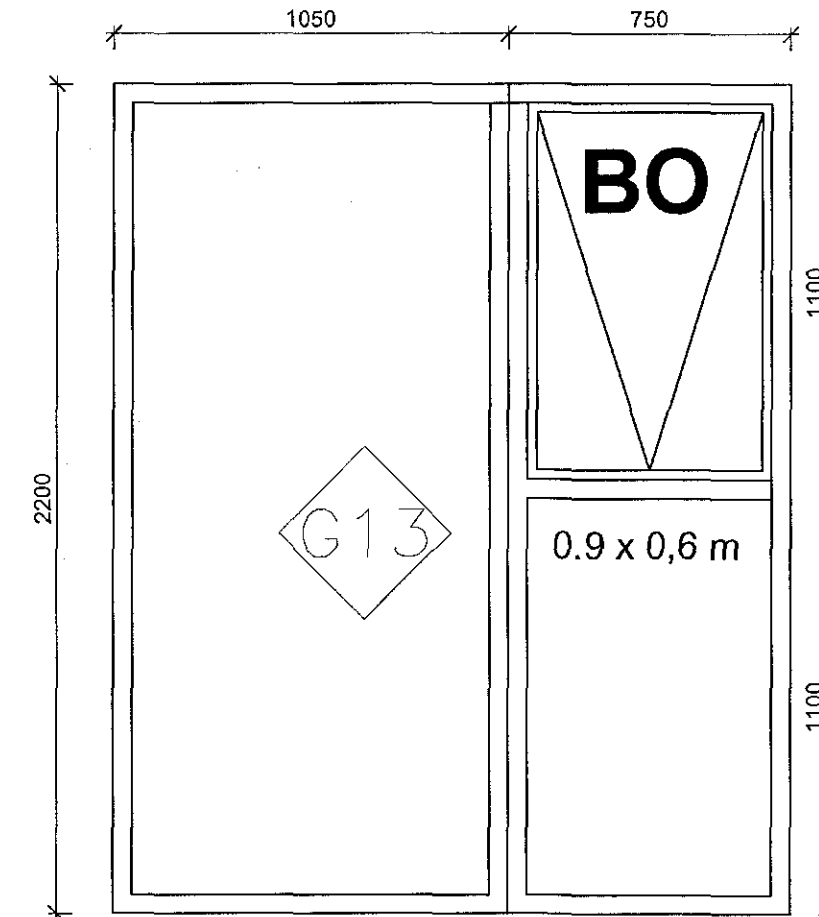


GLUGGI G13 1stk.

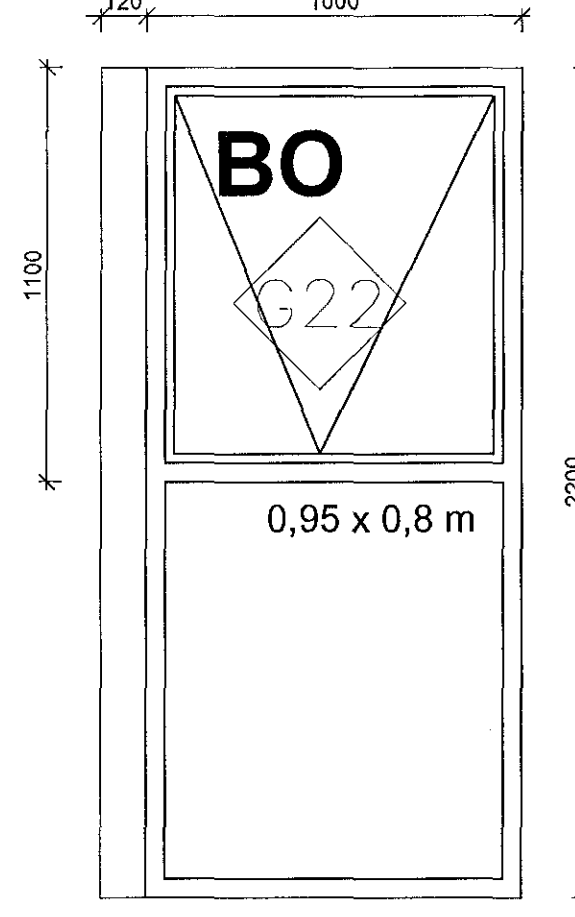


GLUGGI G22 1stk.

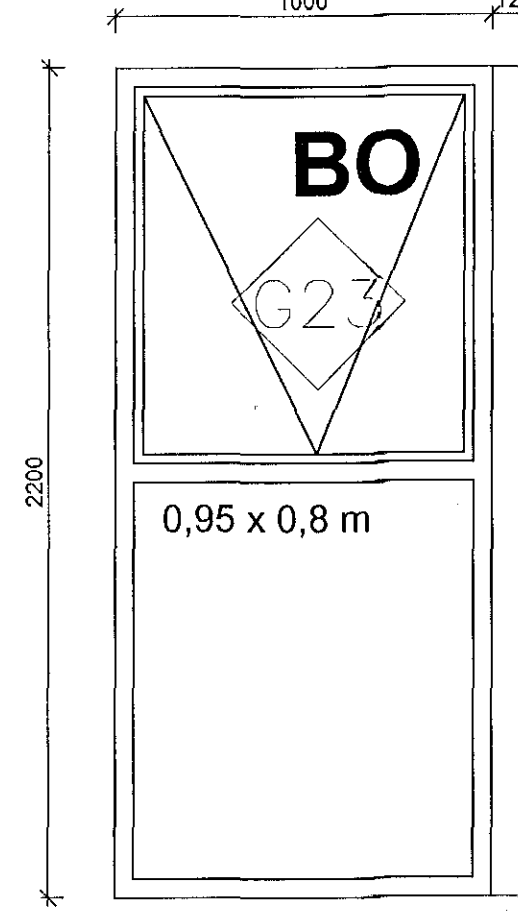


GLUGGI G23 1stk.

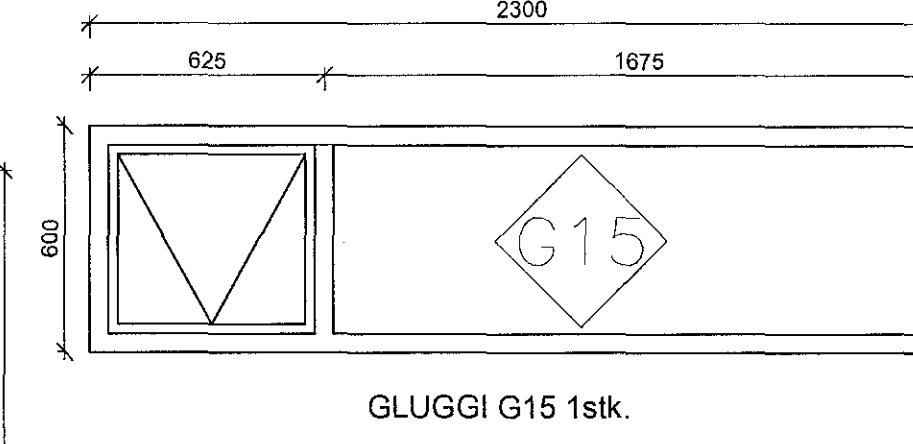


GLUGGI G15 1stk.

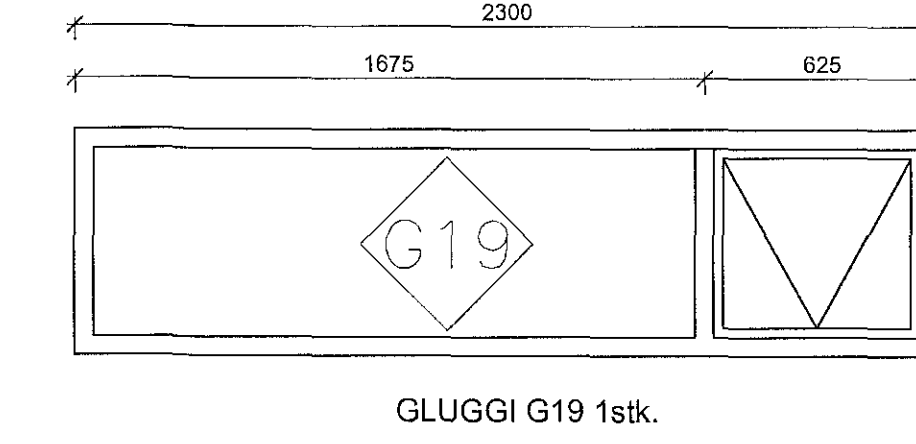


GLUGGI G19 1stk.

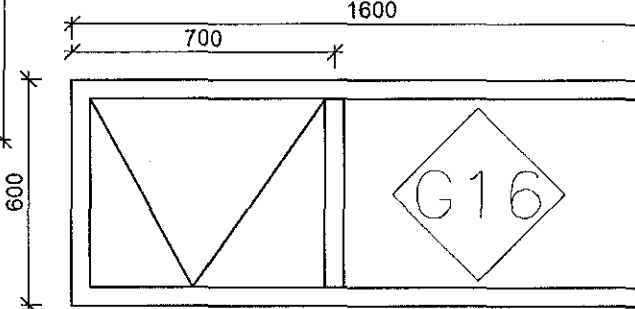


GLUGGI G16 3stk.

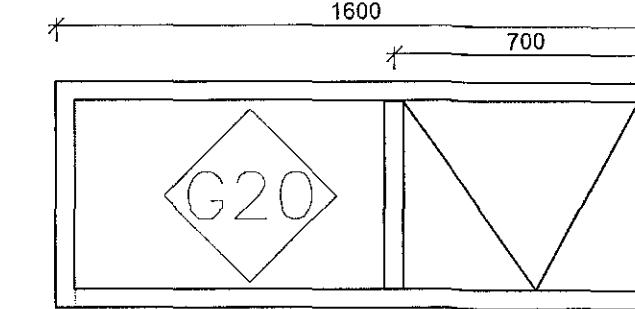

GLUGGI G20 3stk.

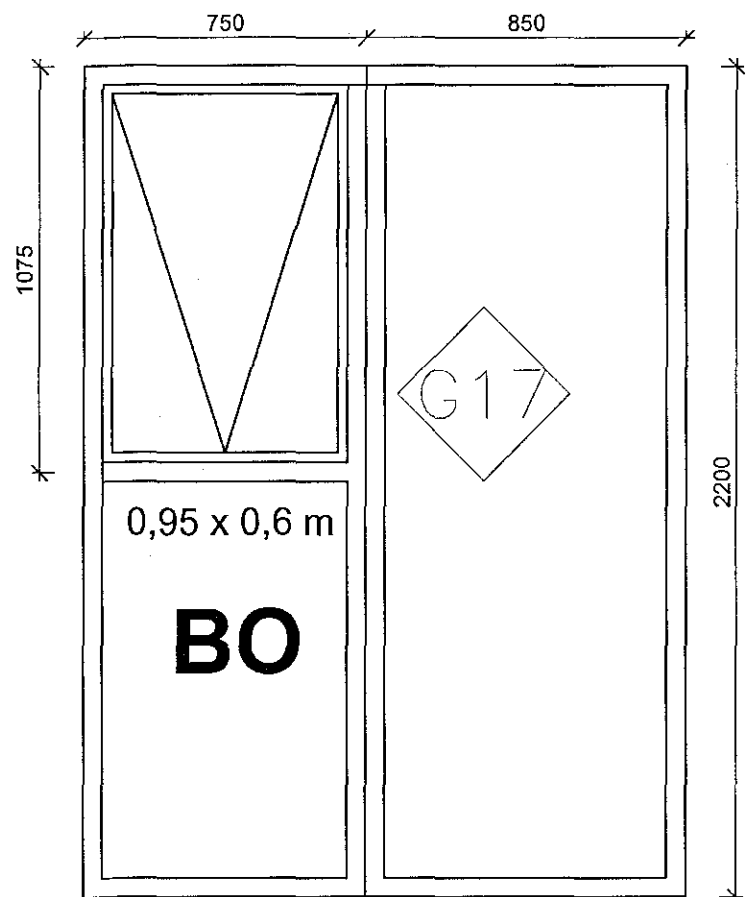

GLUGGI G17 1stk.

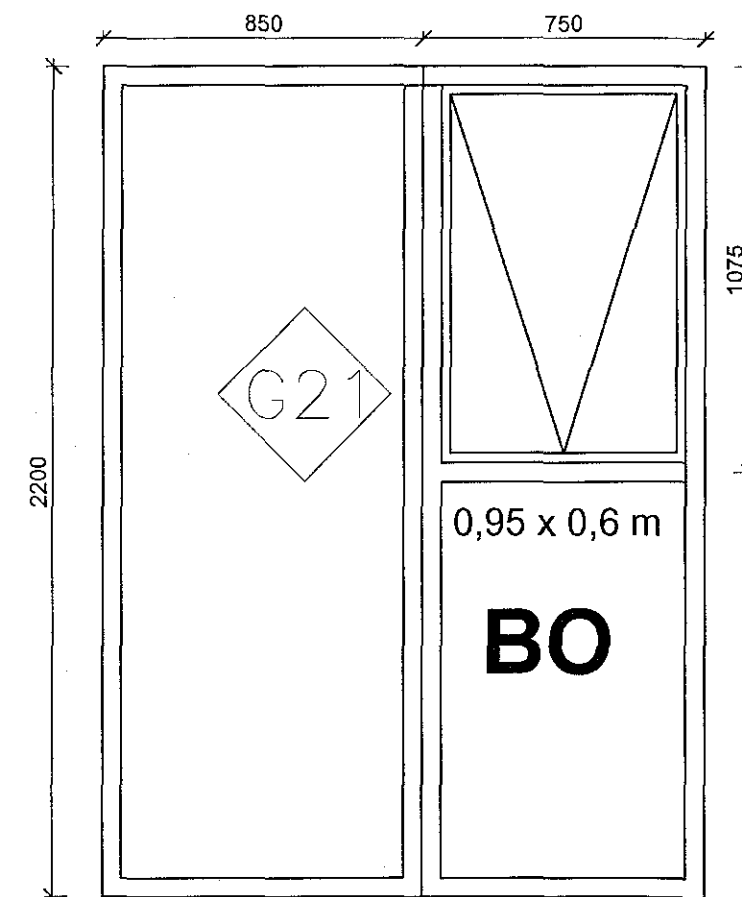

GLUGGI G21 1stk.

VHÁ VERKFRÆÐISTOFA ehf.

SÍÐUMÚLI 13
108 REYKJAVÍK
SÍMI: 534 8815 / 897 8132
NETFANG: haurur@vha.is
kt: 560600-3050
HEIMASÍÐA: www.vha.is

HEITI VERKS:
**MÖBERGSSKARÐ 10-12
HAFNARFIRÐI**

HEITI TEIKNINGAR:
**GLUGGATEIKNINGAR
NORÐURHLIÐ
AUSTURHLIÐ, VESTURHLIÐ**

MKV: 1:20
1:100
DAGS: JÚN. 18
VERK NR: 17-033

TEIKNAD. H.Á.	YFIRFARID. H.Á.	SAMÞYKKT. H.Á.	NR. TEIKNINGAR
---------------	-----------------	----------------	----------------

DAGS. undirskr.: 05.06.18
NAFN HÖNNUÐAR: Haukur Asgeirsson
kt: 301255-4629

UNDIRSKR. HÖNNUÐAR:
Haukur Asgeirsson

8
ÚTGÁFA A