D-07

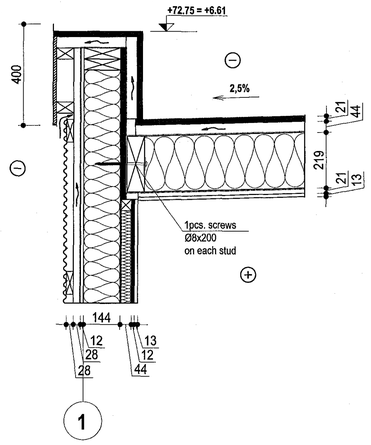

D-08

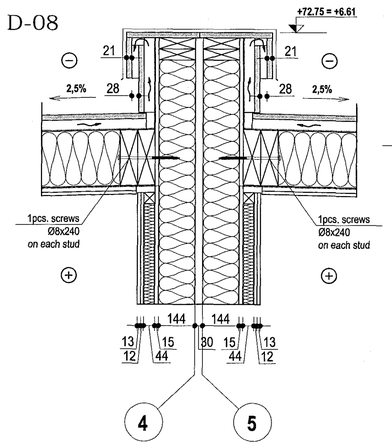

D-09

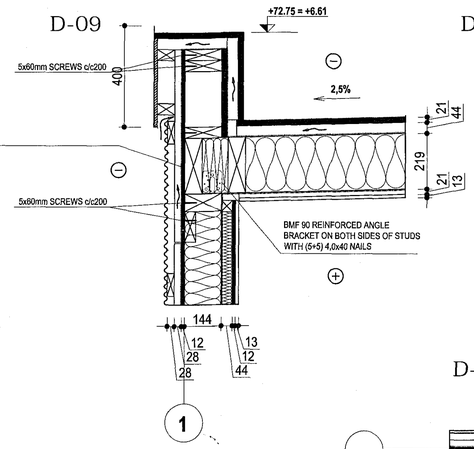

D-17 (C-C)

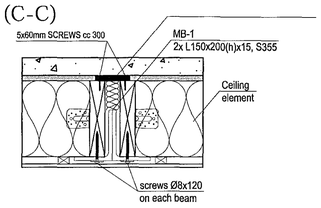

D-18

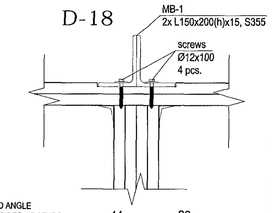

D-13

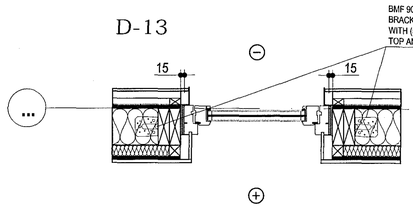

D-12

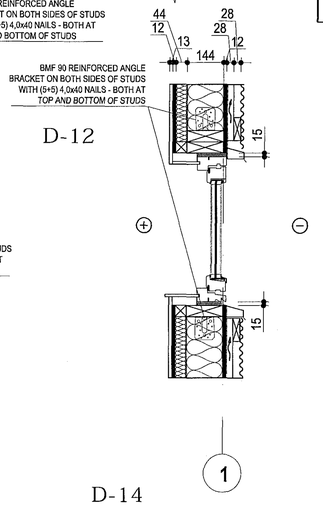

D-05

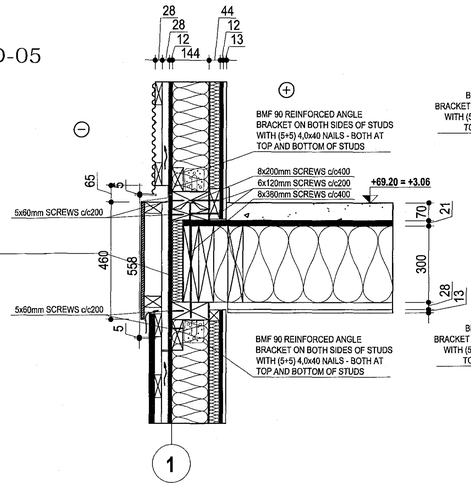

D-06

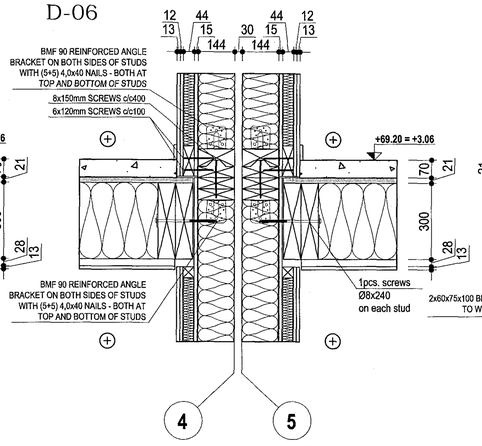

D-04

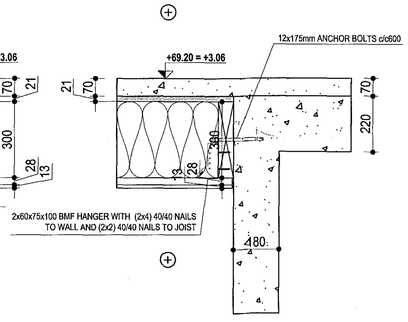

D-16

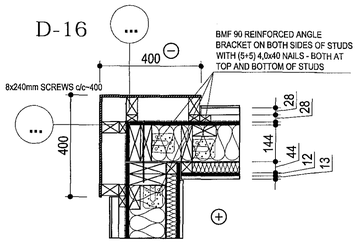

D-14

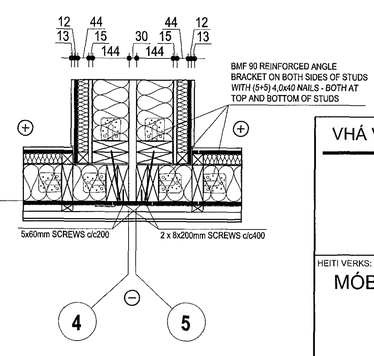

D-15

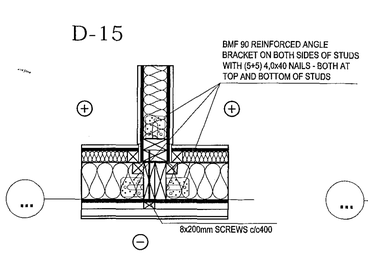

D-15 A

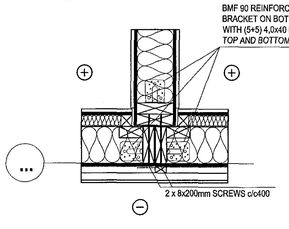

D-01

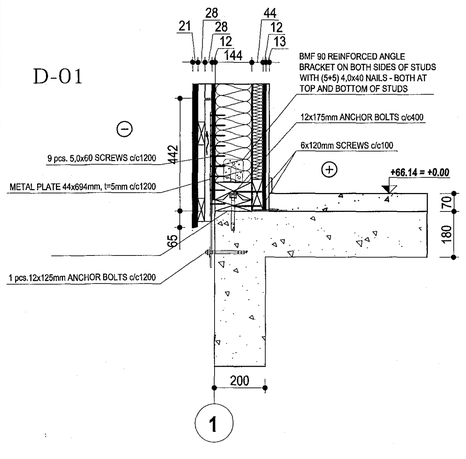

D-02

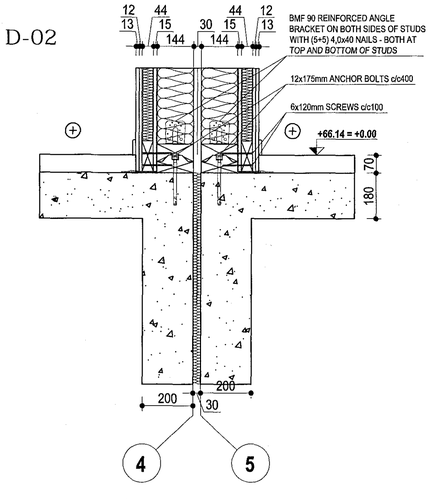

D-03

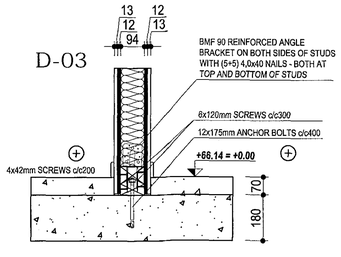

Samþykkt þann
26. júní 2018
Byggingafulltrúinn í Hafnarfirði

ÚTGÁFUFERILL

NÚMER:	DAGS.	SKÝRINGAR:	UNNIÐ:
DAGS.		SAMRÆM.HÖNNUÐUR	

VHÁ VERKFRÆÐISTOFA ehf.

SÍÐUMÚLI 13
108 REYKJAVÍK
SÍMI: 534 8815 / 897 8132
NETFANG: haukur@vha.is
kt: 560600-3050
HEIMASÍÐA: www.vha.is

HEITI VERKS:
MÓBERGSSKARÐ 10-12
HAFNARFIRÐI

HEITI TEIKNINGAR:
KENNISNIÐ Í TIMBURBYGGINGU

DEILI

MKV:	DAGS.	VERK NR	
	JÚN.18	17-033	
TEIKNAÐ.	YFIRFARIÐ	SAMÞYKKT	NR. TEIKNINGAR
H.Á.	H.Á.	H.Á.	
DAGS.undirskr.	NAFN HÖNNUÐAR		10
05.06.18	Haukur Ásgeirsson kt: 301255-4629		
UNDIRSKR HÖNNUÐAR			ÚTGÁFA
			A

©2017 VERKEFNI VHÁ/Möbergsskarð 10-12/2018 06 13 Möbergsskarð útskýr með reiknivegum.dwg