


Samþykkt þann
07. jún 2018
Byggingaáttillit frá Hafnarfirði

ÚTGÁFUERILL

NÚMER:	DAGS:	SKÝRINGAR:	UNNIÐ:
DAGS:	SAMRÆM HÖNNUÐUR		

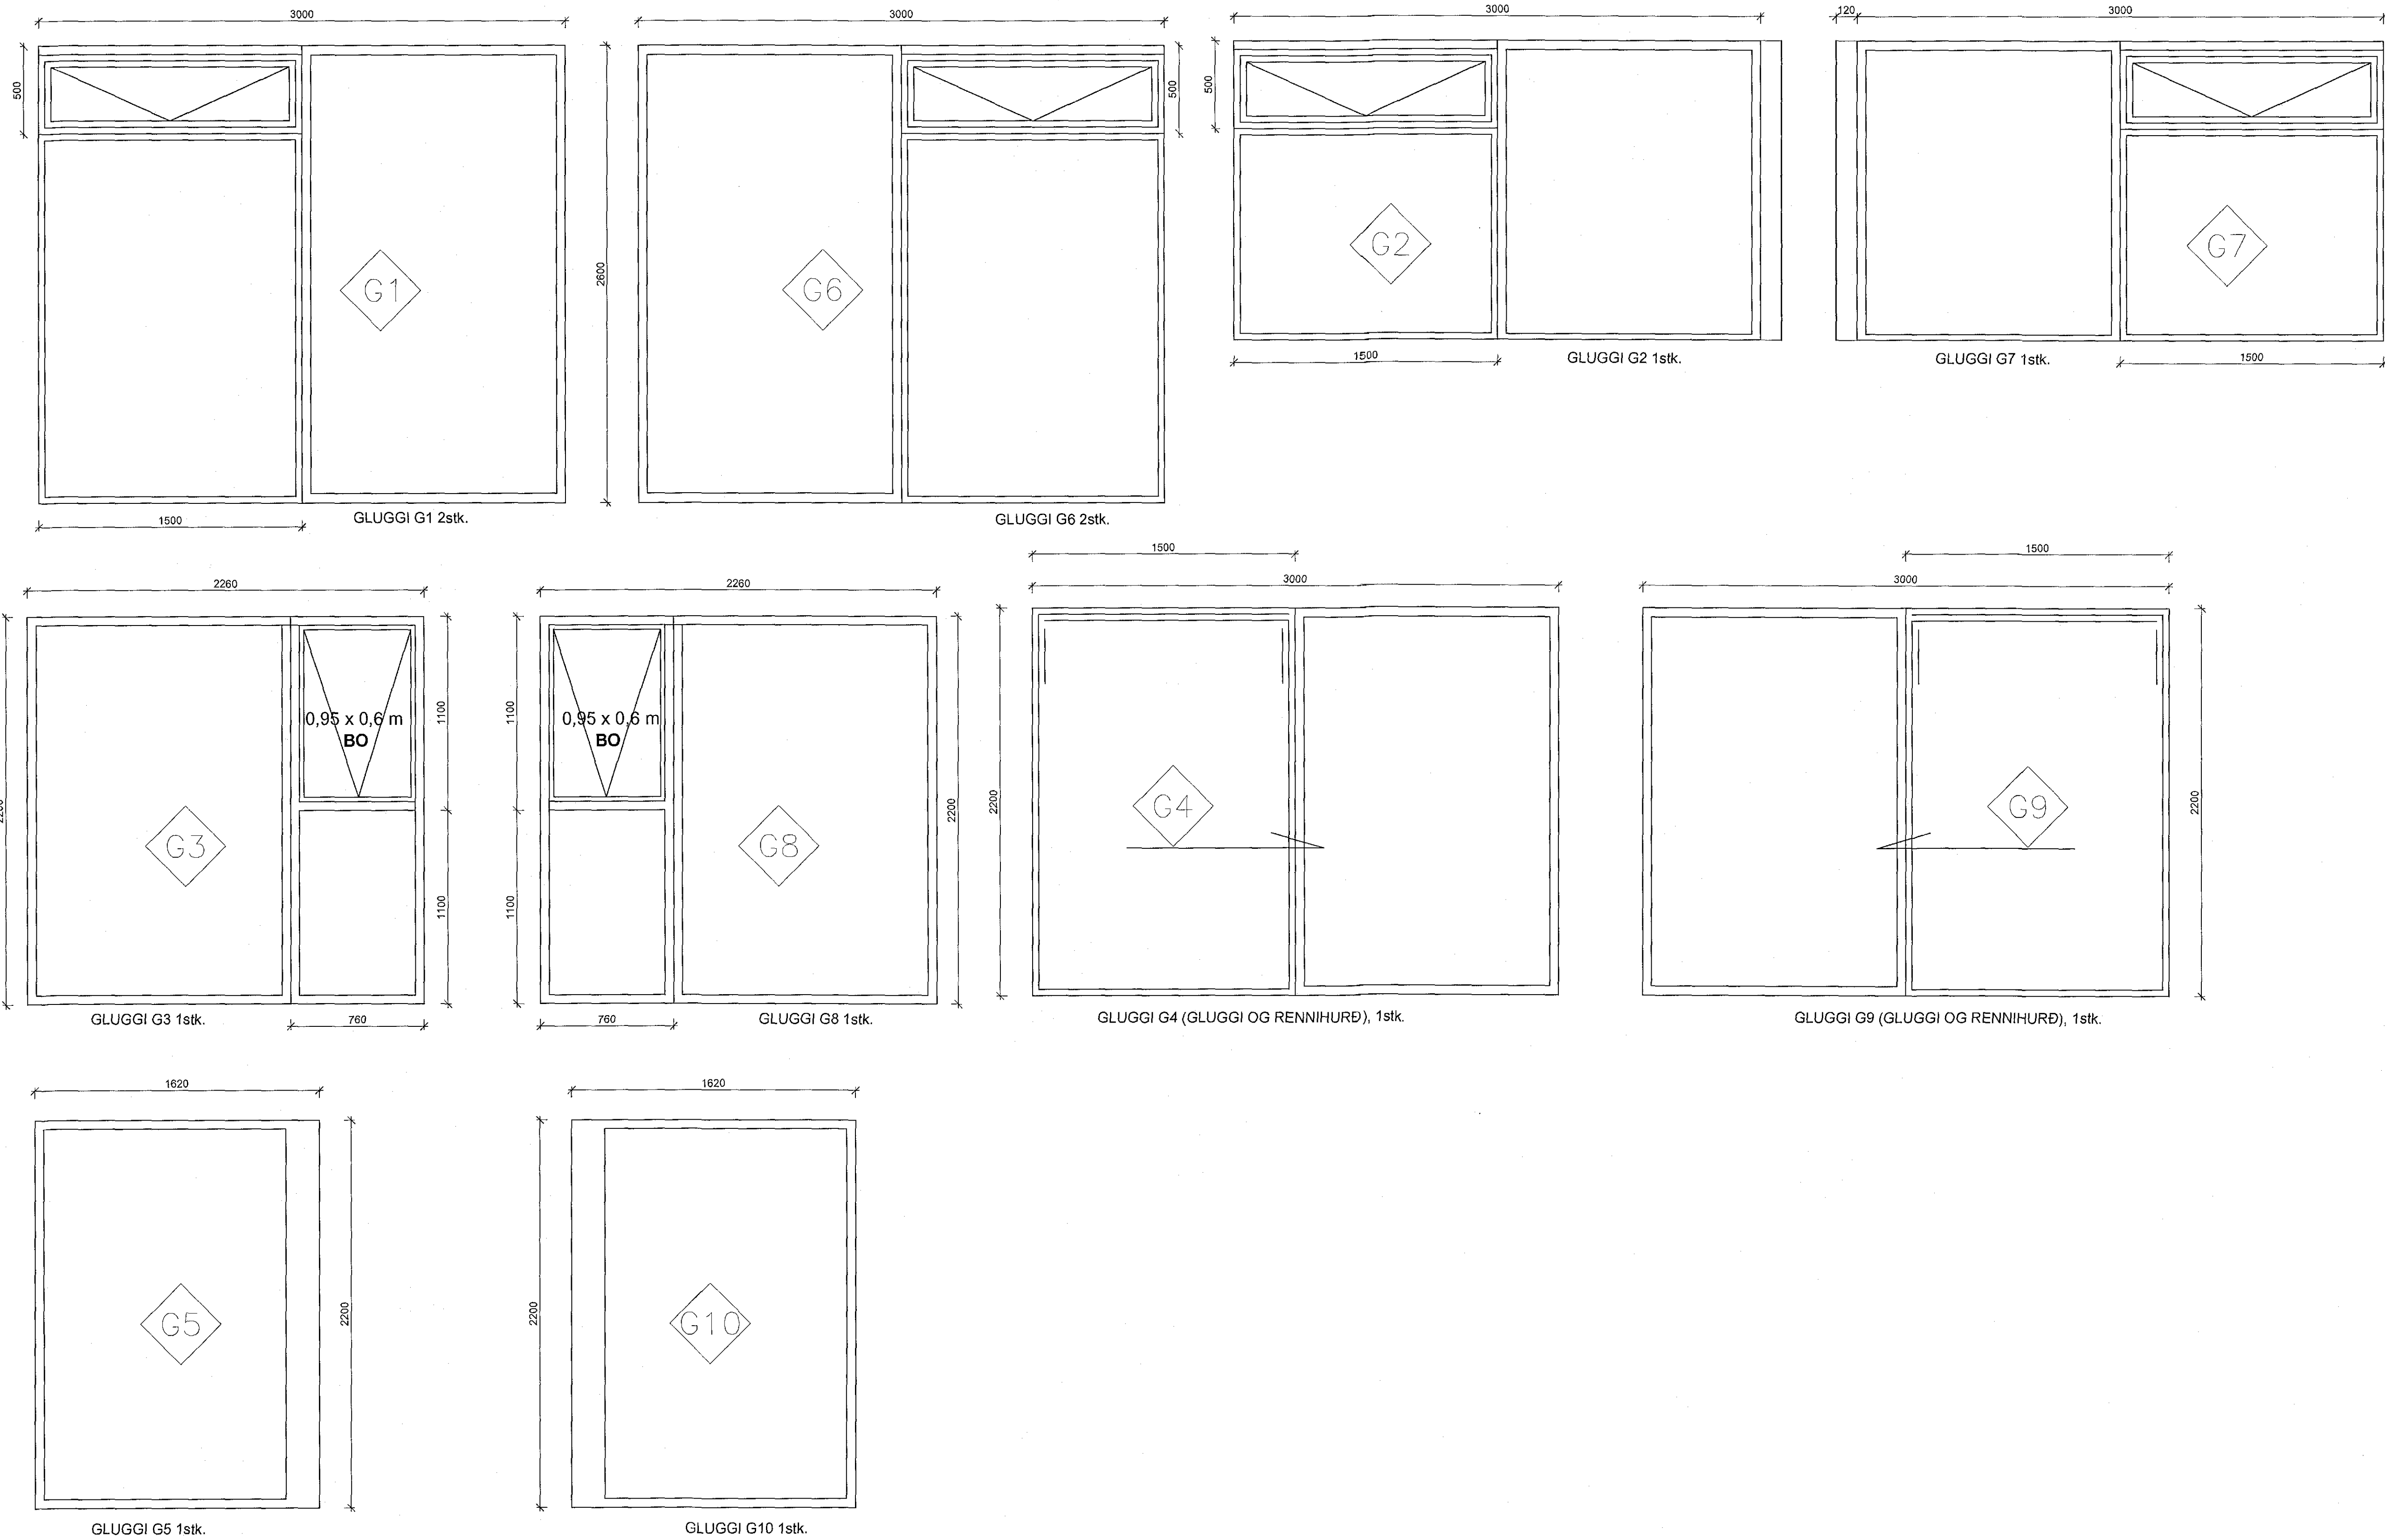

VHÁ VERKFRÆÐISTOFA ehf.

SÍÐUMÚLI 13
108 REYKJAVÍK
SÍMI: 534 8815 / 897 8132
NETFANG: haukur@vha.is
kt: 500600-3050
HEIMASÍÐA: www.vha.is

HEITI VERKS:
**MÖBERGSSKARÐ 10-12
HAFNARFIRÐI**

HEITI
TEIKNINGAR:
**GLUGGATEIKNINGAR
SUÐURHLIÐ**

MKV: 1:20 1:100	DAGS: JUN.18	VERK NR: 17-033	
TEIKNAD. H.Á.	YFIRFARID H.Á.	SAMÞYKKT H.Á.	NR. TEIKNINGAR 7
DAGS undirskr. 05.06.18	NAFN HÖNNUÐAR Haukur Áspéirsson kt: 301255-4620		7
UNDIRSKR. HÖNNUÐAR <i>Haukur Áspéirsson</i>			ÚTGÁFA A

© 2017 VHA VERKFRÆÐISTOFA ehf. Öskunúmer 10-12 Möbergslió, Hafnarfirði. Öskunúmer 10-12 möbergslió og þróðum þjóðum.