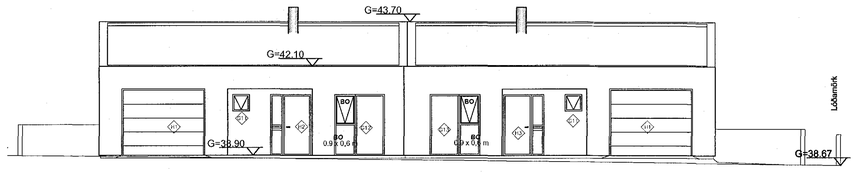

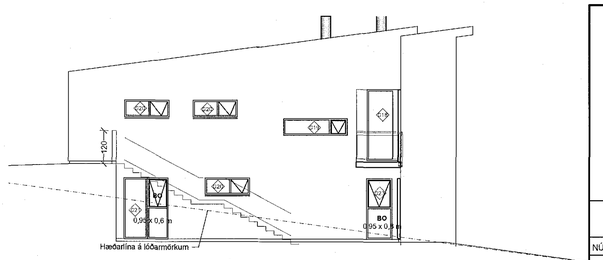

ÚTLIT VESTUR 1:100

Samþykkt þann 07. júní 2018
Byggingarfulltrúi Hafnarfirði

ÚTGÁFUFERILL

NÚMER:	DAGS.	SKÝRINGAR:	UNNIÐ:
DAGS.		SAMRÆM.HÖNNUÐUR	

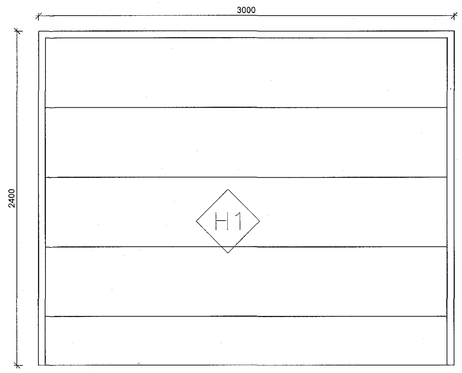

H1 2 stk.
BÍLSKÚRSHURÐ
Stál flekahurð með tvöföldu einangruðu byrði.
ATH! Hæð og breidd á bílskúrshurð er gatmál

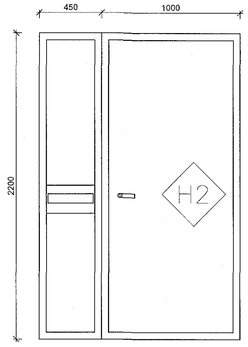

H2 1 stk.
ÞRÖSKULDUR 44mm

VINSTRI OPNUN INN

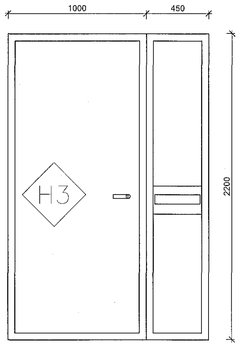

1 stk. H3
ÞRÖSKULDUR 44mm

HÆGRI OPNUN INN

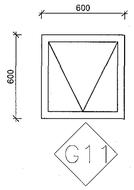

GLUGGI G11 2stk.

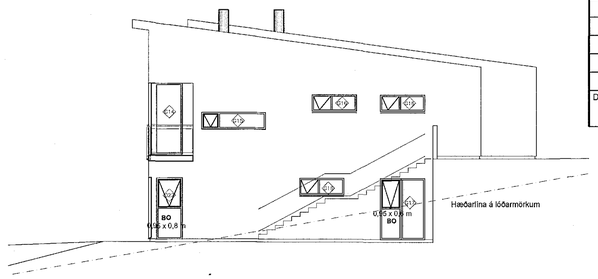

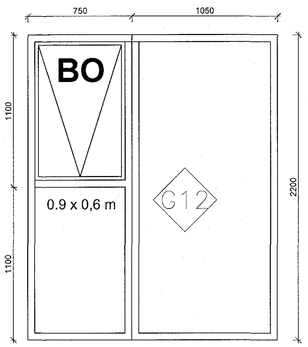

GLUGGI G12 1stk.

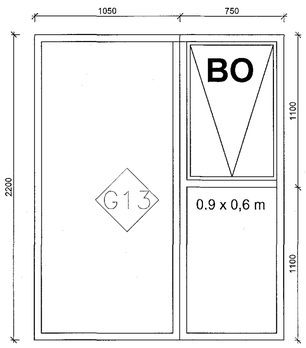

GLUGGI G13 1stk.

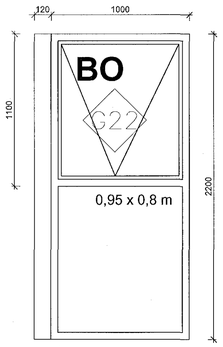

GLUGGI G22 1stk.

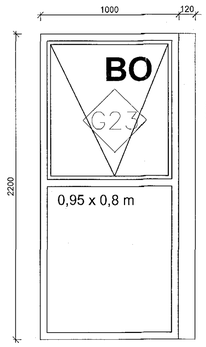

GLUGGI G23 1stk.

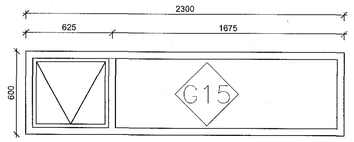

GLUGGI G15 1stk.

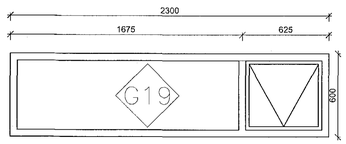

GLUGGI G19 1stk.

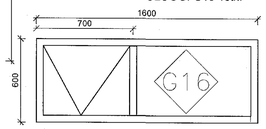

GLUGGI G16 3stk.

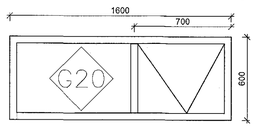

GLUGGI G20 3stk.

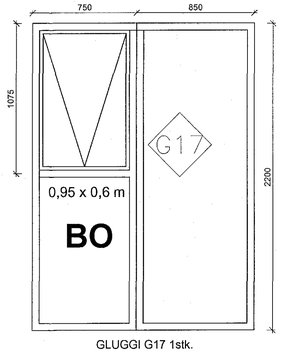

GLUGGI G17 1stk.

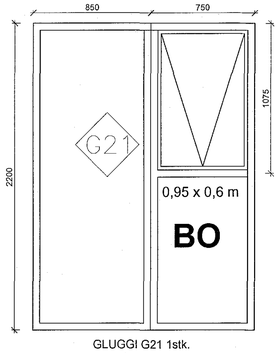

GLUGGI G21 1stk.

VHÁ VERKFRÆÐISTOFA ehf.
SÍÐUMÚLI 13
108 REYKJAVÍK
SÍMI: 534 8815 / 897 8132
NETFANG: haukur@vha.is
kt: 560600-3050
HEIMASÍÐA: www.vha.is

HEITI VERKS:
MÓBERGSSKARÐ 10-12
HAFNARFIRÐI

HEITI TEIKNINGAR:
GLUGGATEIKNINGAR
NORÐURHLIÐ
AUSTURHLIÐ, VESTURHLIÐ

MKV:	DAGS.	VERK NR	
1:20 1:100	JÚN.18	17-033	
TEIKNAÐ.	YFIRFARIÐ	SAMÞYKKT	NR. TEIKNINGAR
H.Á.	H.Á.	H.Á.	
DAGS.undirskr.	NAFN HÖNNUÐAR		8
05.06.18	Haukur Ásgeirsson kt: 301255-4629		
UNDIRSKRIFT HÖNNUÐAR:			ÚTGÁFA
			A

G:\2017\VERKEFNI VHA\Móbergsskarð 10-12\2018\18 Móbergsskarð 10-12 með þakkanti og gólfdúkum gluggar.dwg