


1801413 14.05.2018
 Samþykkt þann 14. maí 2018
 Byggingafulltrúi

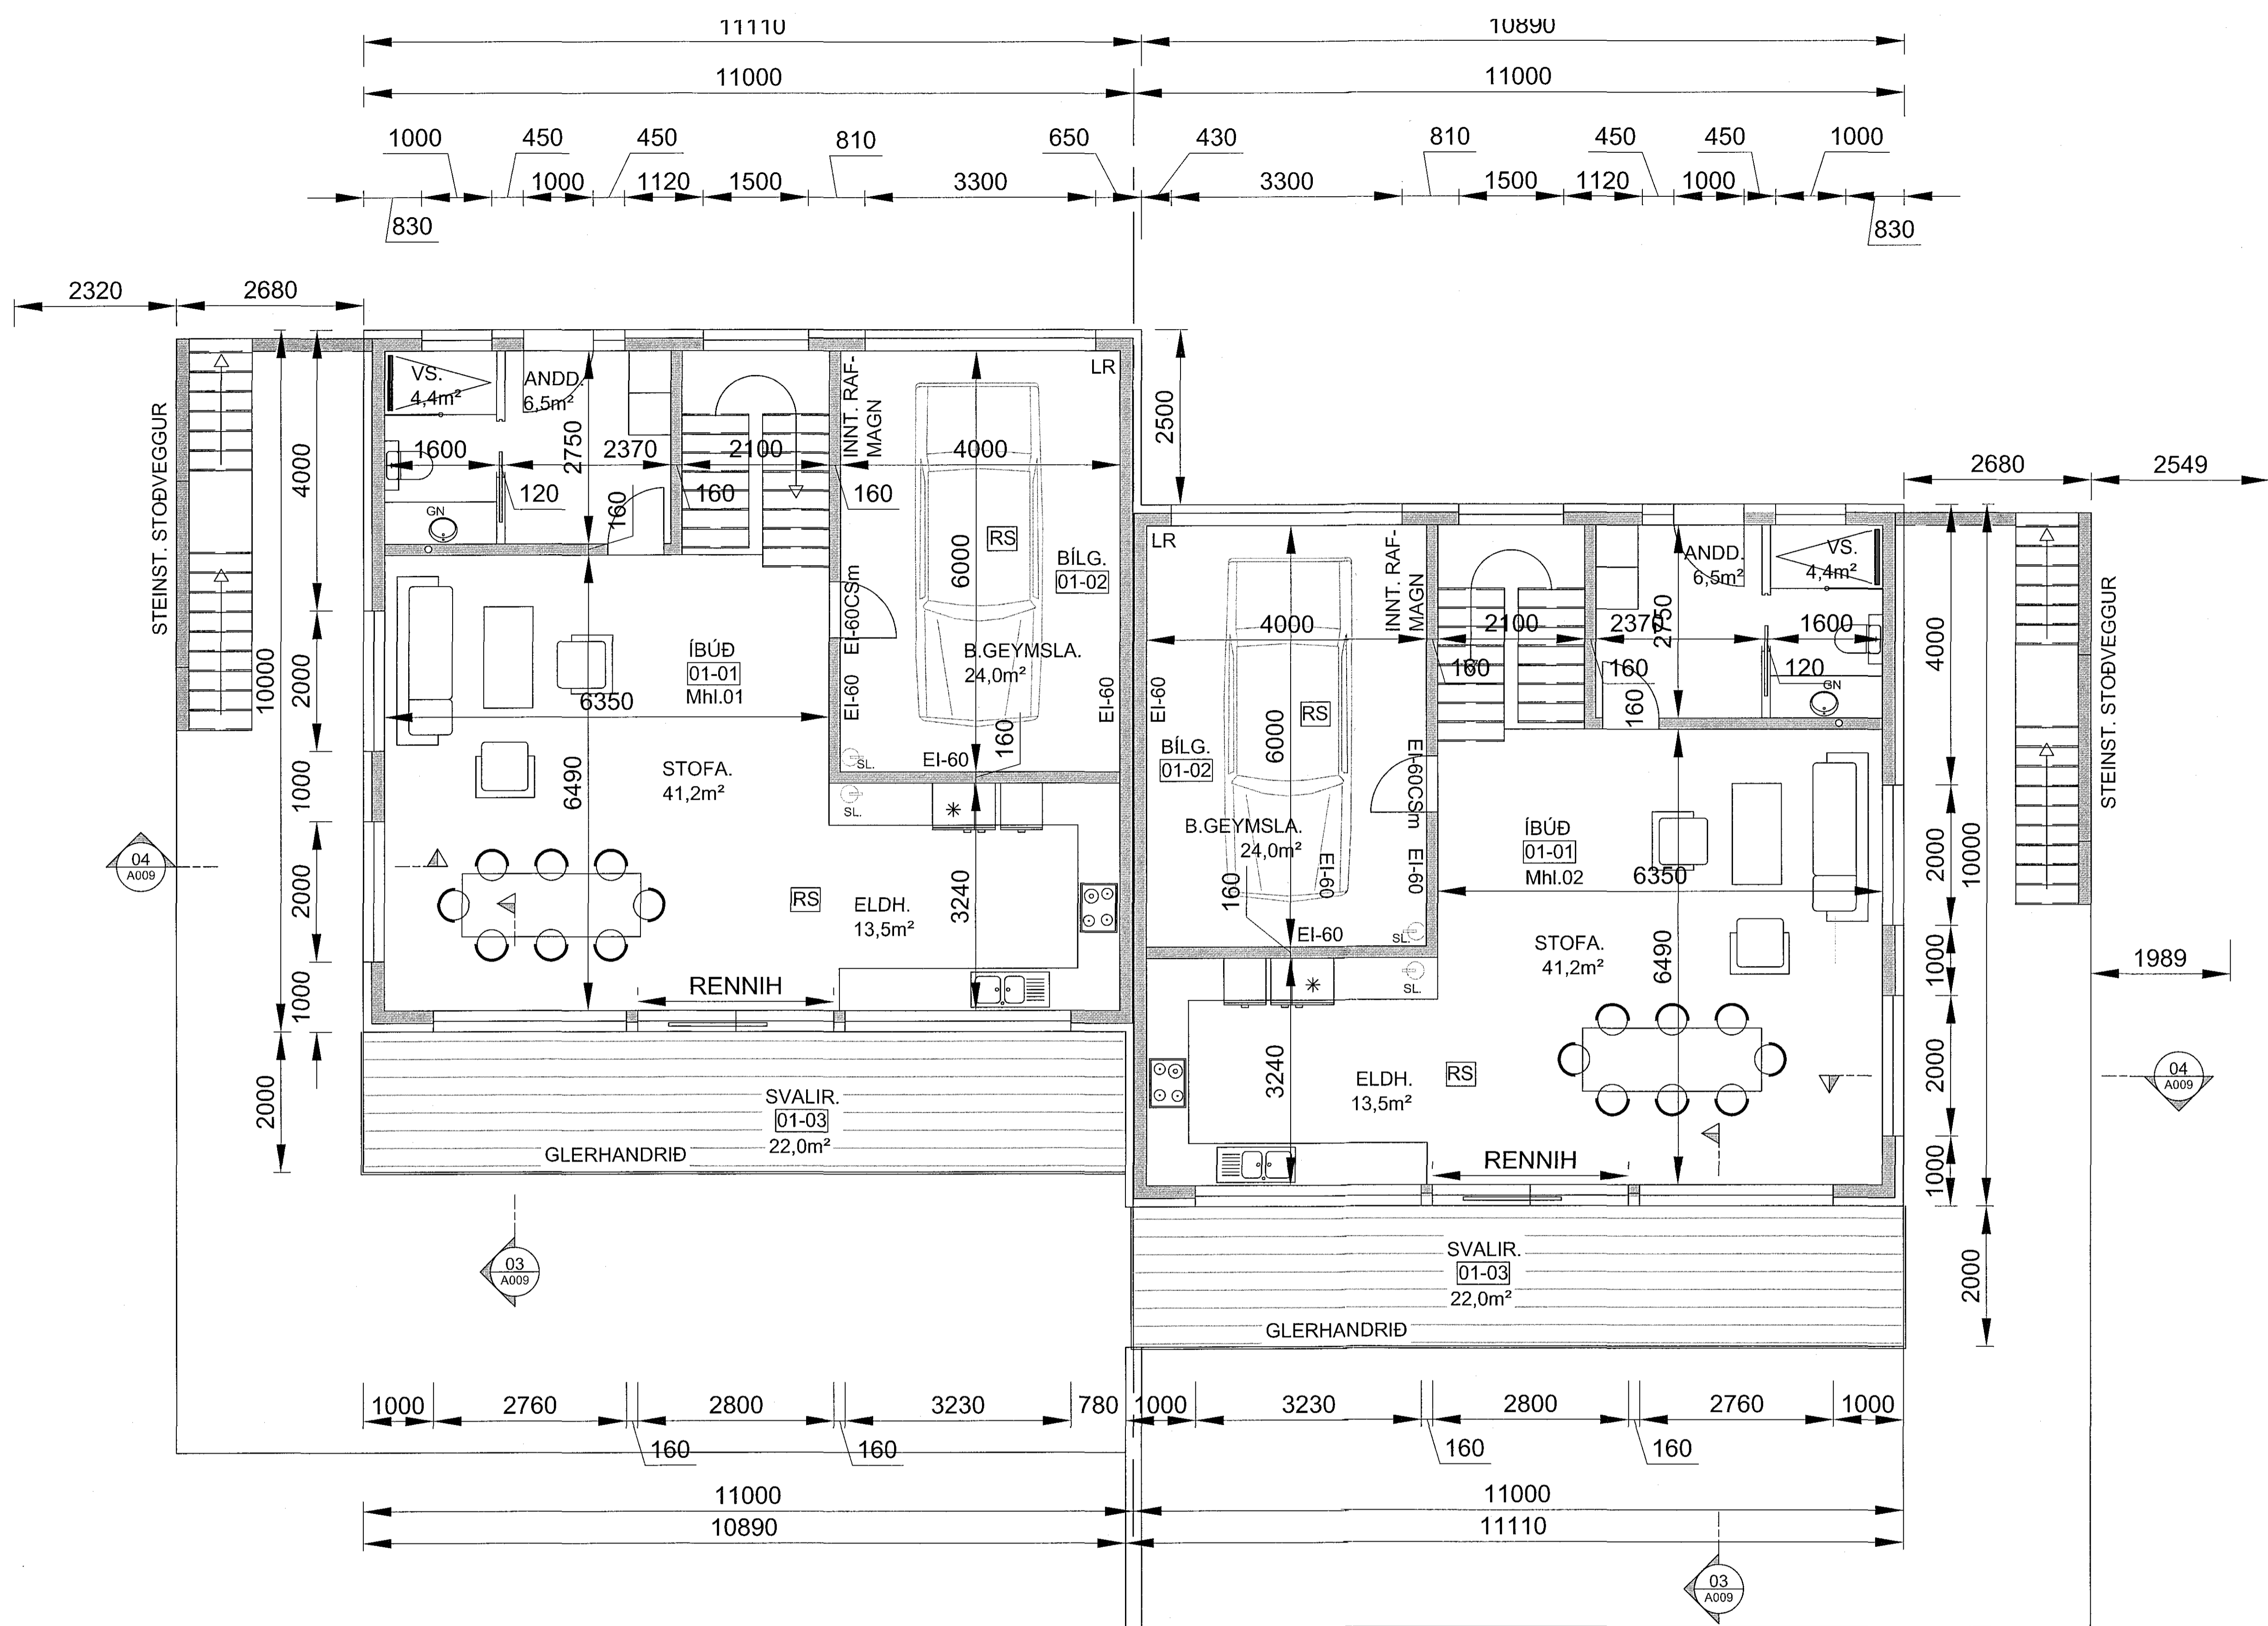

GRUNNMYND 1.HÆÐ
 1:50 (A1)

MÖBERGSSKARÐ 4-6 HAFNARFIRÐI			
SMÍÐATEIKNING GRUNNMYND 1.HÆÐ		Mkv. 1:50	
		Hannað EV	
		Teknað EV	
Dags. 10.MAÍ.2018 Blað 1 AF - Nr. A010		Yfirfarið EY	
SAMRÆMINGARHÖNNUÐUR EYJÓLFUR VALGARÐSSON -24.01.2018-10.05.2018 EYJÓLFUR VALGARÐSSON KL:280857-4169 eyjalfur@gmail.com gsm:8917257		EYJÓLFUR VALGARÐSSON BYGGINGA- OG HÖNNUNARFRÖÐINGUR KL:280857-4169 eyjalfur@gmail.com gsm:8917257	

Nr.	Dags.	Breyting	Af