


Gambykkt þann  
14 maí 2018  
Byggingafræðingur P. Þ. Þ.

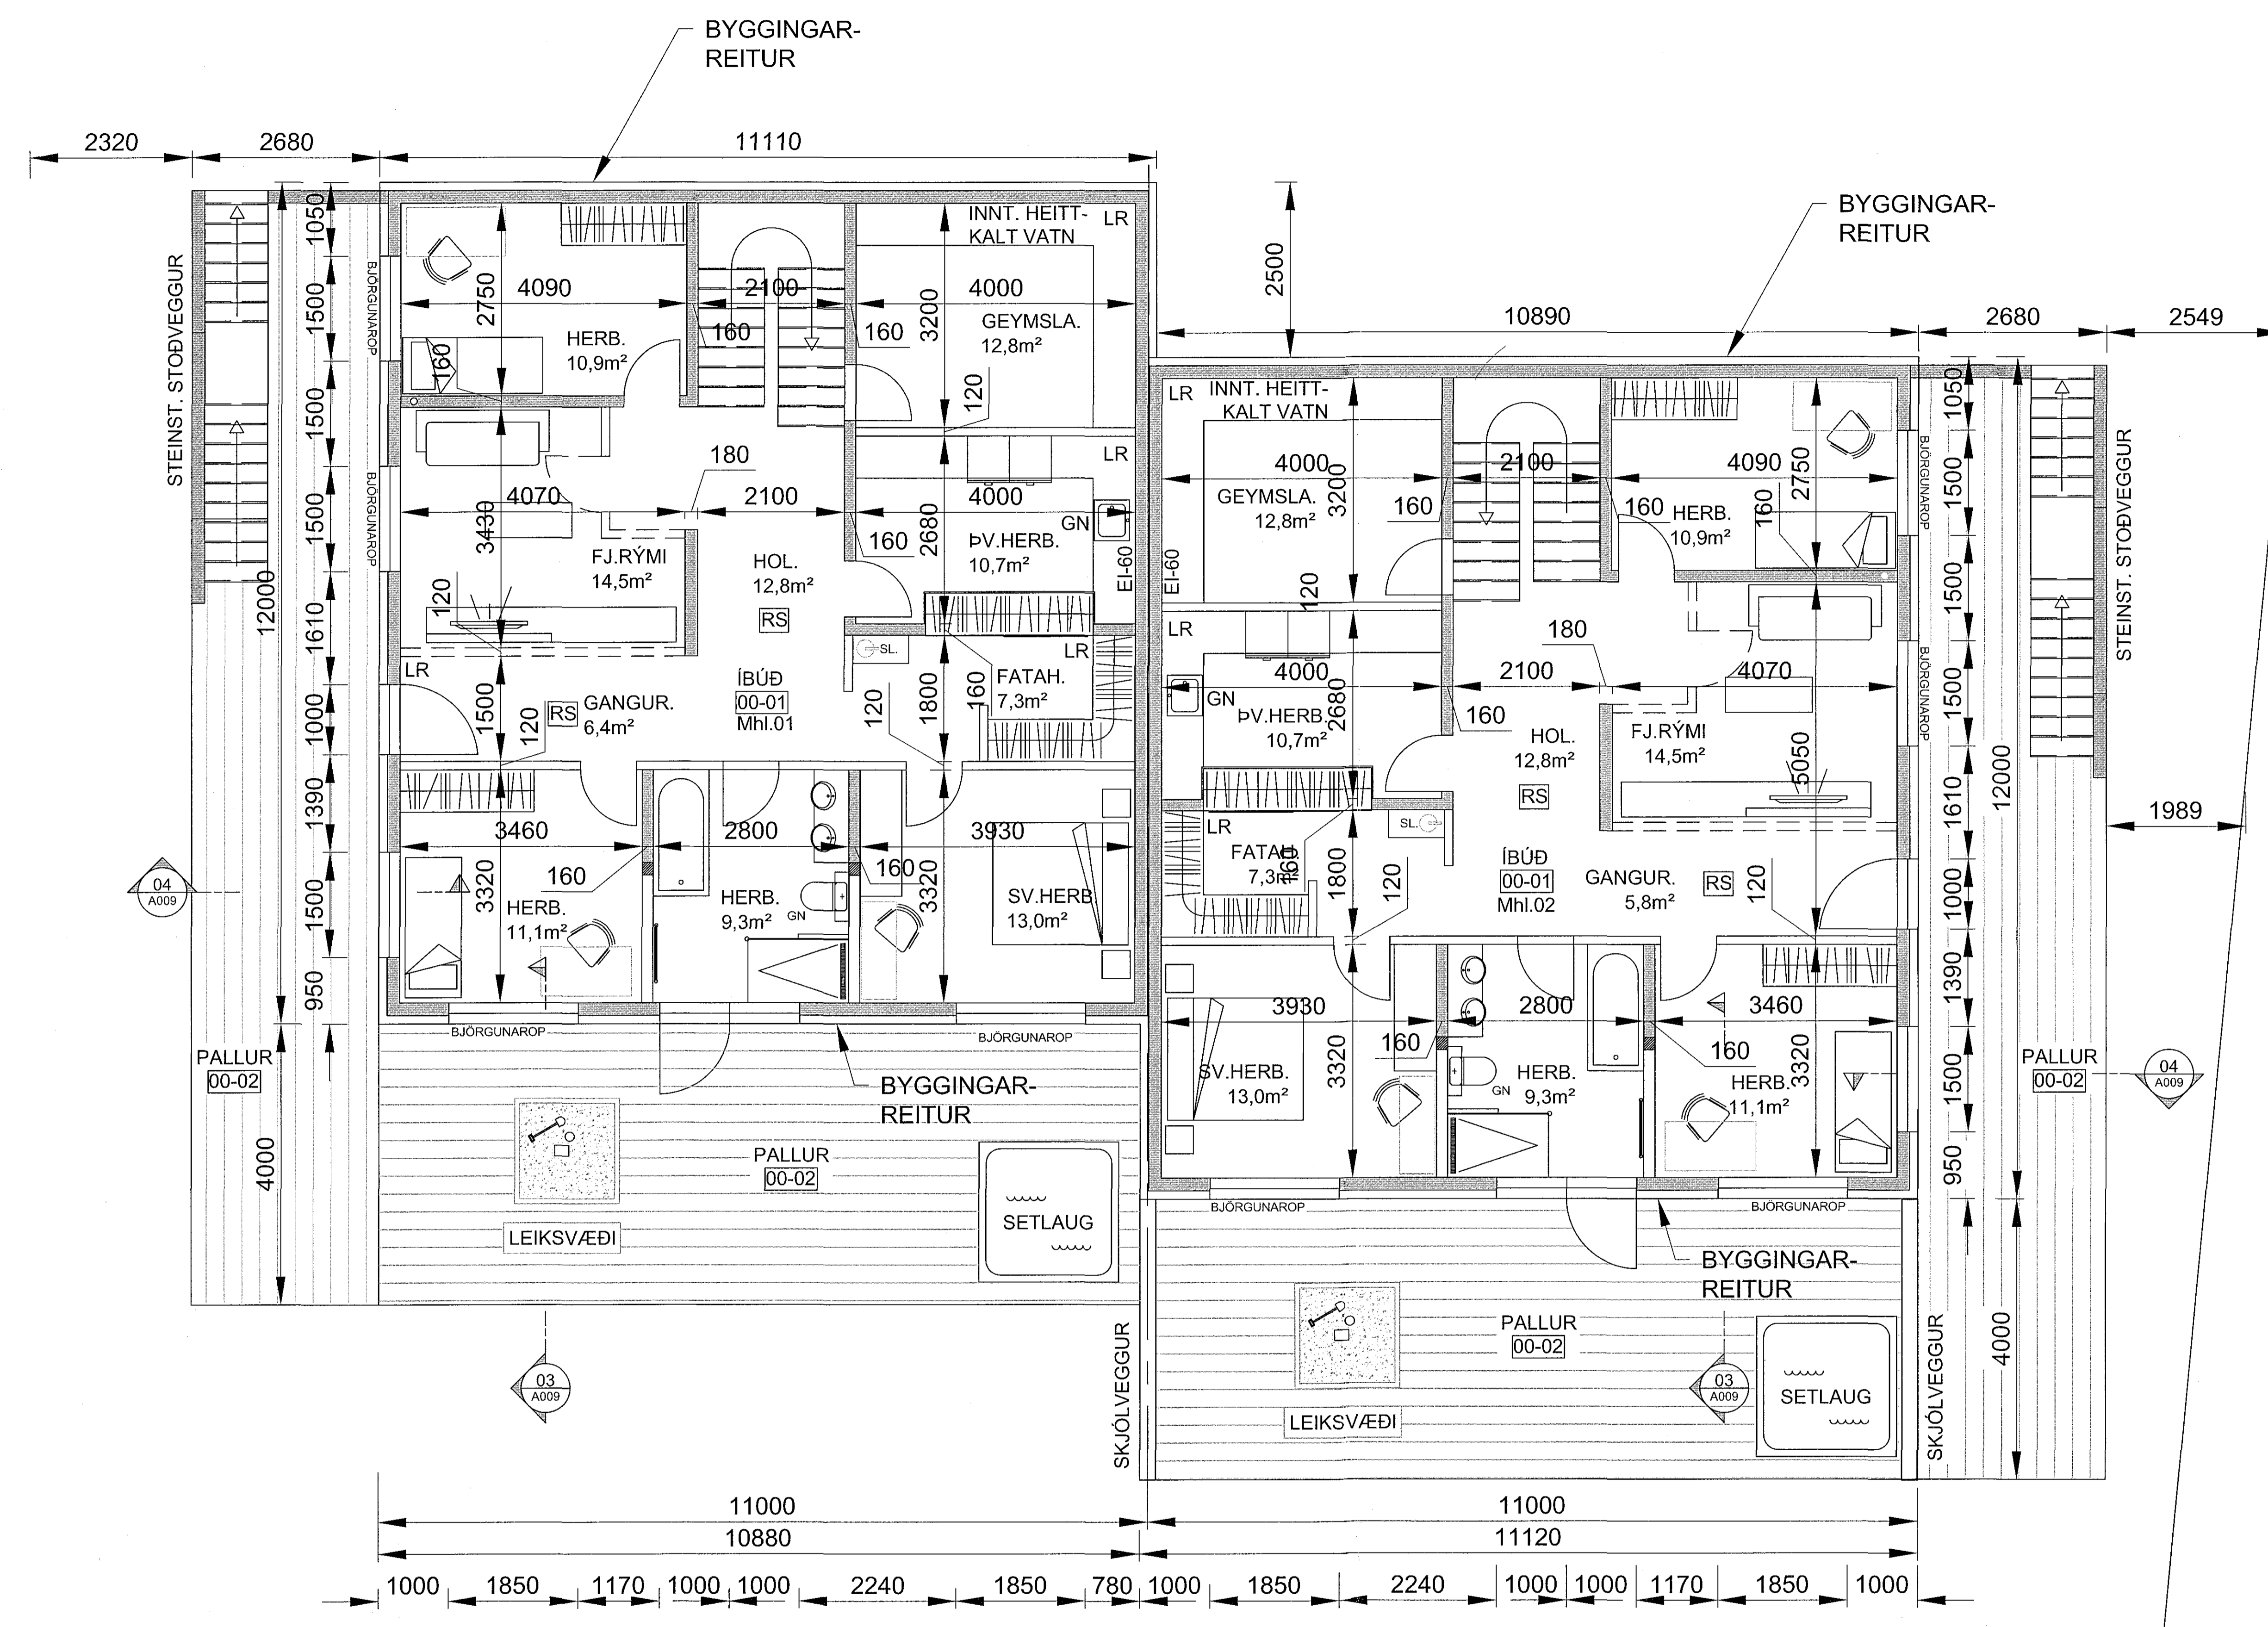

GRUNNMYND KJALLARI  
1:50 (A1)

<b>MÓBERGSSKARÐ 4-6 HAFNARFIRÐI</b>			
SMÍÐATEIKNING GRUNNMYND KJALLARI		Mkv.	1:50
		Hannað	EV
		Telnað	EV
Dags.	10. MAÍ 2018	Blá	1 AF -
Nr.	A011	Yfirfarið	<input checked="" type="checkbox"/>
SAMREINGINGARHÖNNUÐUR EYJÓLFUR VALGARÐSSON BYGGINGAFRÆÐINGUR Kl. 280057-4169 www.valgarsson.is		EYJÓLFUR VALGARÐSSON BYGGINGAFRÆÐINGUR Kl. 280057-4169 www.valgarsson.is	

Nr.	Dags.	Breyting	AF