



Samþykkt þann
14. maí 2018
Byggingatulluráðgjafi

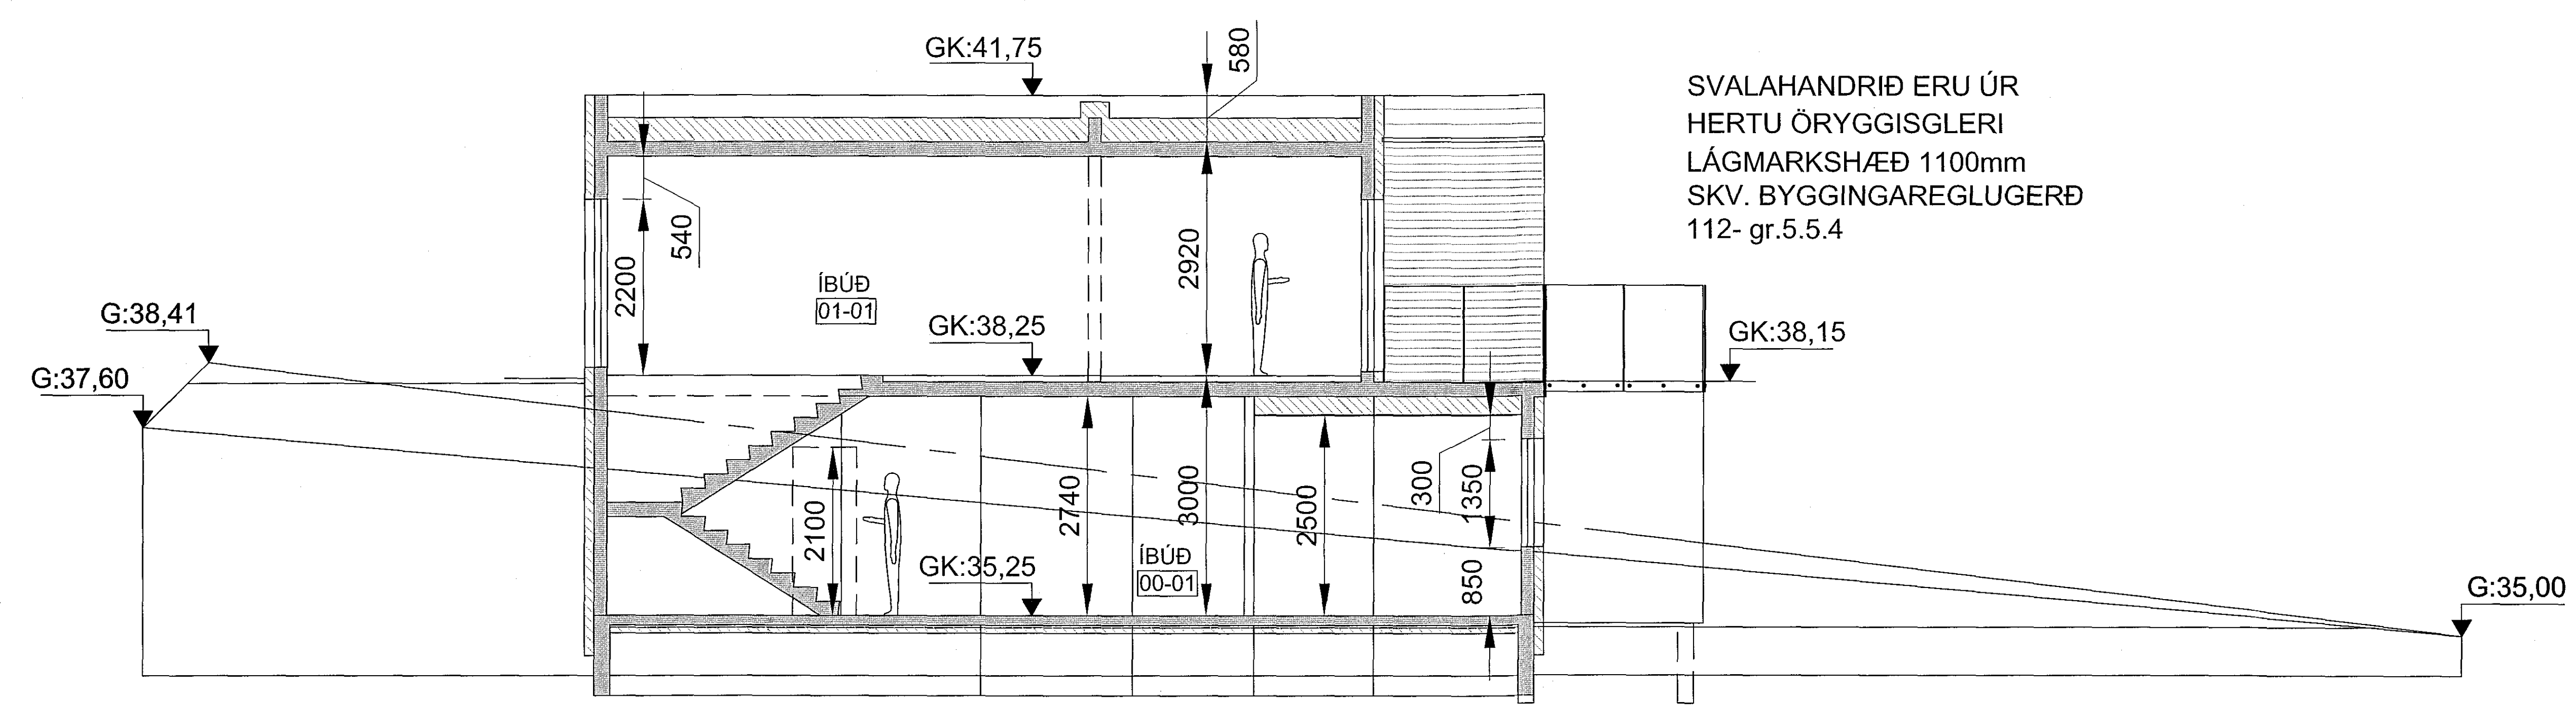

01 SNID
A001 1:100
A002

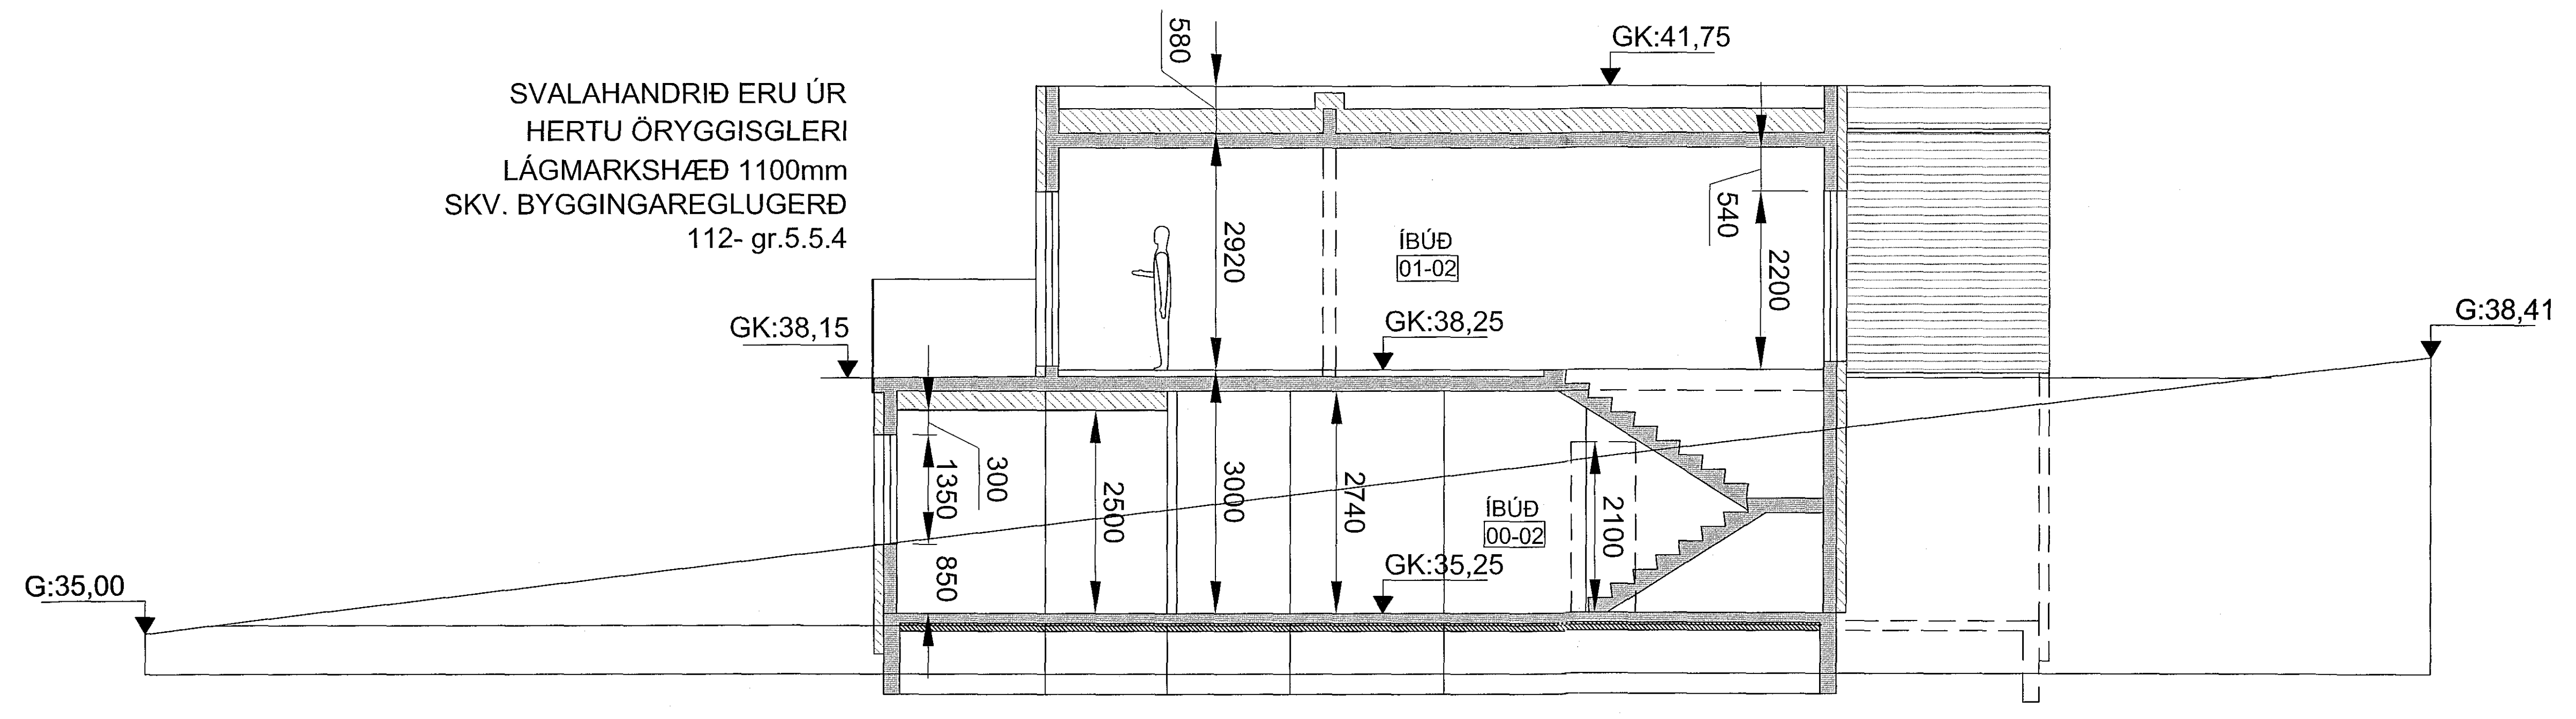

02 SNID
A001 1:100
A002

SNID - 01
1:50 (A1)
SNID 01 - 02 SJÁ TEIKN. A001 OG A002

MÓBERGSSKARÐ 4-6 HAFNARFIRÐI	
SMÍDATEIKNING	Mkv. 1:50
SNID 01 - 02	Hannað EV
	Teknað EV
Dags. 10. MAÍ 2018	Yfirfarið EY
Samræmingarhönnuður	Nr. A012
Samræmingarhönnuður	BYGGINGATEKNIFRÆÐINGUR
EYJÓLFUR VALGARÐSSON	BYGGINGATEKNIFRÆÐINGUR
Al. 280857-4169	Al. 280857-4169
ey@rua.is	ey@rua.is
ey@rua.is	ey@rua.is

Nr.	Dags.	Breyting	Af